
Anexo II

Projeto Luminotécnico

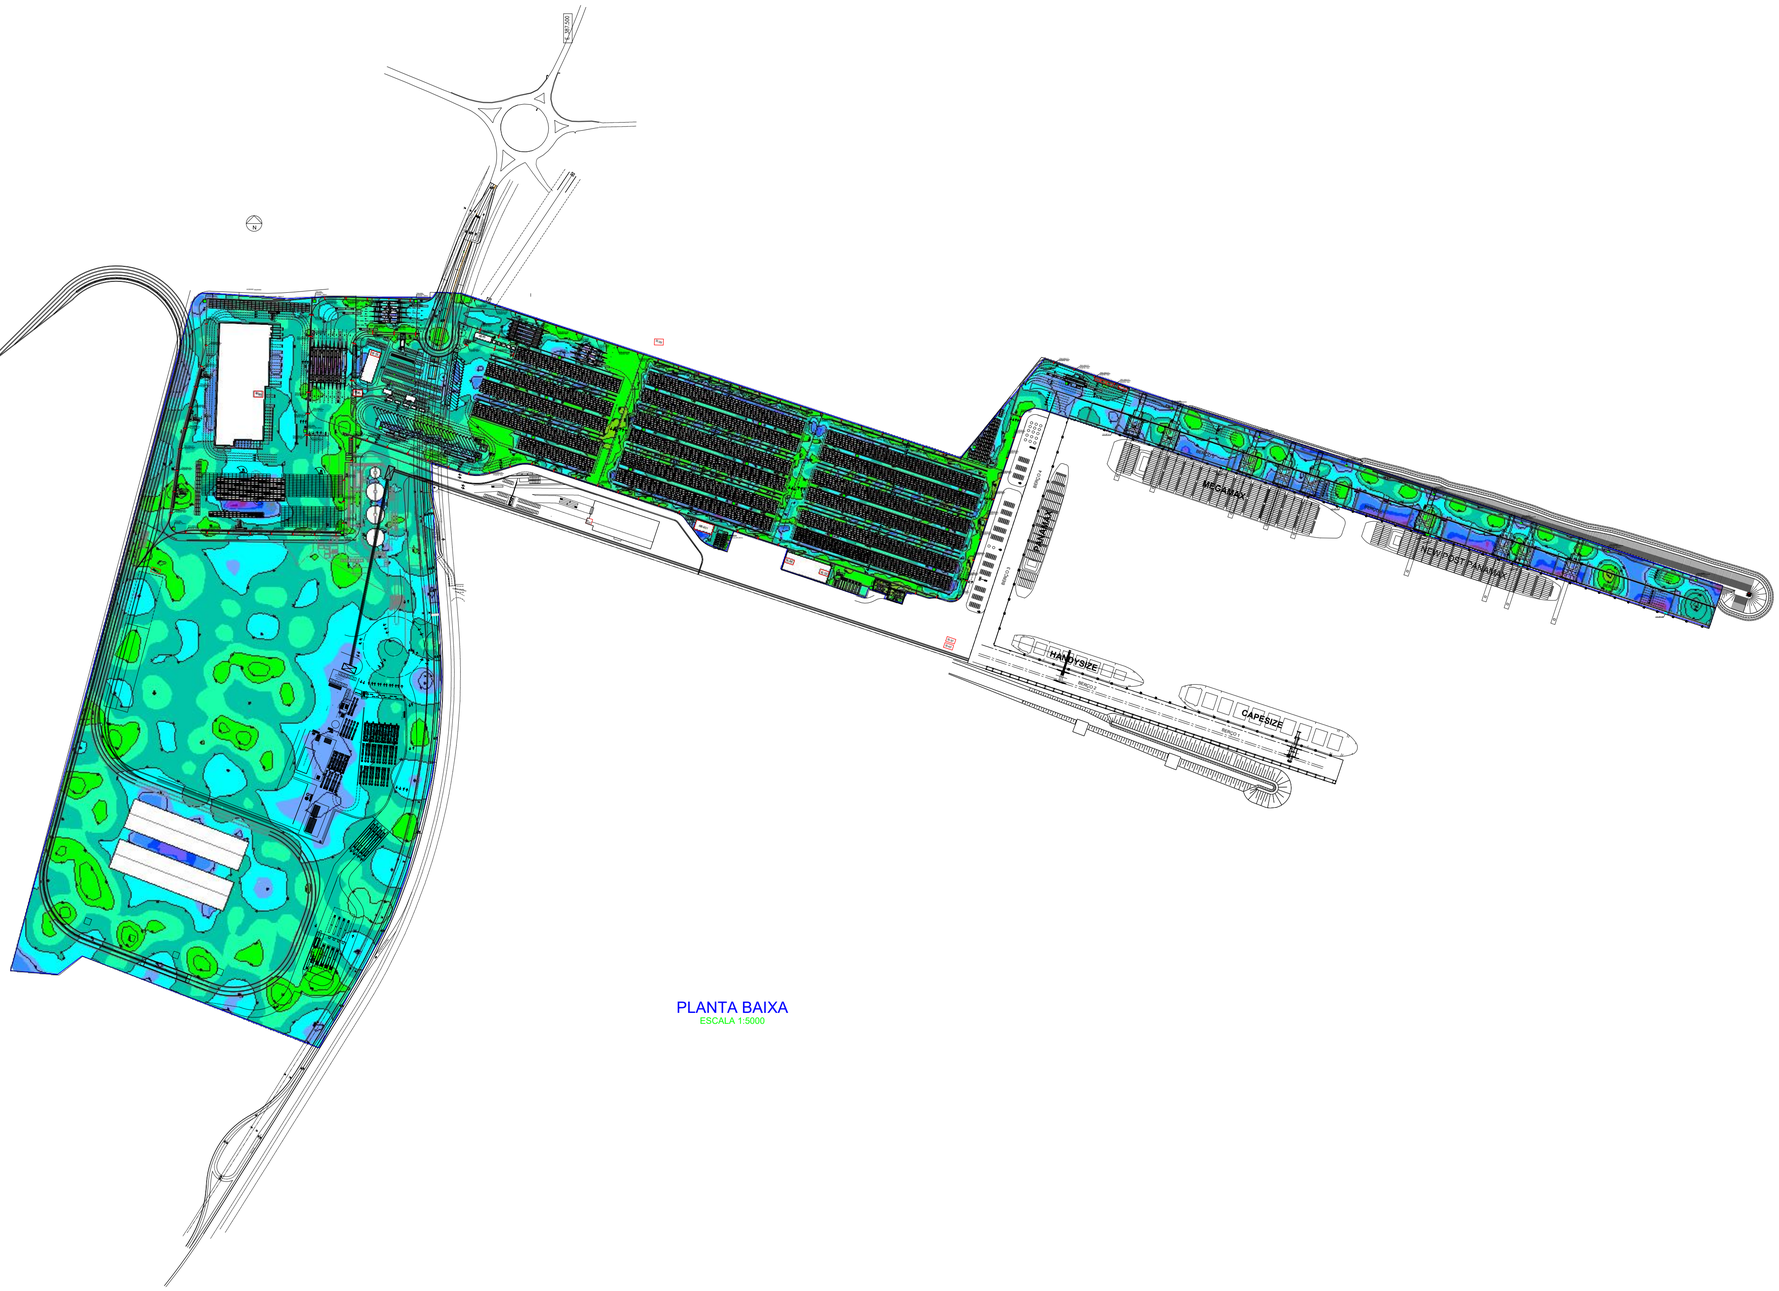

PLANTA BAIXA
ESCALA 1:5000

SIMBOLOGIA

	POSTE COM LUMINÁRIA (h=12m)
	TORRE DE ILUMINÇÃO (h=50m)
	TORRE DE ILUMINÇÃO (h=40m)
	PROJETO/REFLETOR 500W/220V

TABELA DE FLUXO LUMINOSO

	0.10 LUX		50.00 LUX
	0.20 LUX		75.00 LUX
	0.30 LUX		100.00 LUX
	0.50 LUX		200.00 LUX
	0.75 LUX		300.00 LUX
	1.00 LUX		500.00 LUX
	2.00 LUX		750.00 LUX
	3.00 LUX		1000.00 LUX
	5.00 LUX		2000.00 LUX
	7.50 LUX		3000.00 LUX
	10.00 LUX		5000.00 LUX
	20.00 LUX		7500.00 LUX
	30.00 LUX		10000.00 LUX

NOTAS

1 - LAYOUT BASE DE REFERÊNCIA, VER DES. EBA-GER-COM-ARQ-DES-90001-R5.
2 - PARA BASE DE CÁLCULO DO FLUXO LUMINOSO FOI UTILIZADO SOFTWARE.
3 - CRITÉRIO ADOTADO NO CÁLCULO, 20LUX MÍNIMOS PARA PASSEIO E PÁTIOS E 50LUX MÉDIO.

REVISÕES

REV.	T.E.	DESCRIÇÃO	PROJ.	DES.	VER.	APR.	DATA
0	B	LUMINOTÉCNICO - FLUXO LUMINOSO	RMM	RMM	CG	FNB	04/10/2024

T.E. TIPO DE EMISSÃO: (A) PRELIMINAR; (B) P/ CONHECIMENTO; (C) P/ APROVAÇÃO; (D) APROVADO; (E) LIB. P/ CONSTRUÇÃO; (F) COMO CONSTRUÍDO; (G) CANCELADO

PARA CONHECIMENTO

IMETAME LOGÍSTICA PORTO

EDE - ENGENHARIA DETALHADA
GER - COMUM A TODOS TERMINAIS
COM - COMUM
ELE - ELÉTRICA (BAIXA TENSÃO)
DES - DESENHO
LAYOUT GERAL - LUMINOTÉCNICO

Resp. Técnico :
Nome: Geraldo Magela Giacomin
CREA: ES - 4900/D
Visto

Contratante:
Nome: Imetame logistica Ltda
Visto

ESCALA	Nº FORNECEDOR	CÓD. IMETAME	FOLHA	REVISÃO
1/5000	-	EDE-GER-COM-ELE-DES-91010	1	0

A1

INSTRUÇÕES P/ PLOTAGEM	
COR	ESPESSURA
COR N.8	0,1
WHITE	0,1
RED	0,1
YELLOW	0,2
GREEN	0,3
CYAN	0,4
BLUE	0,5
MAGENTA	0,5