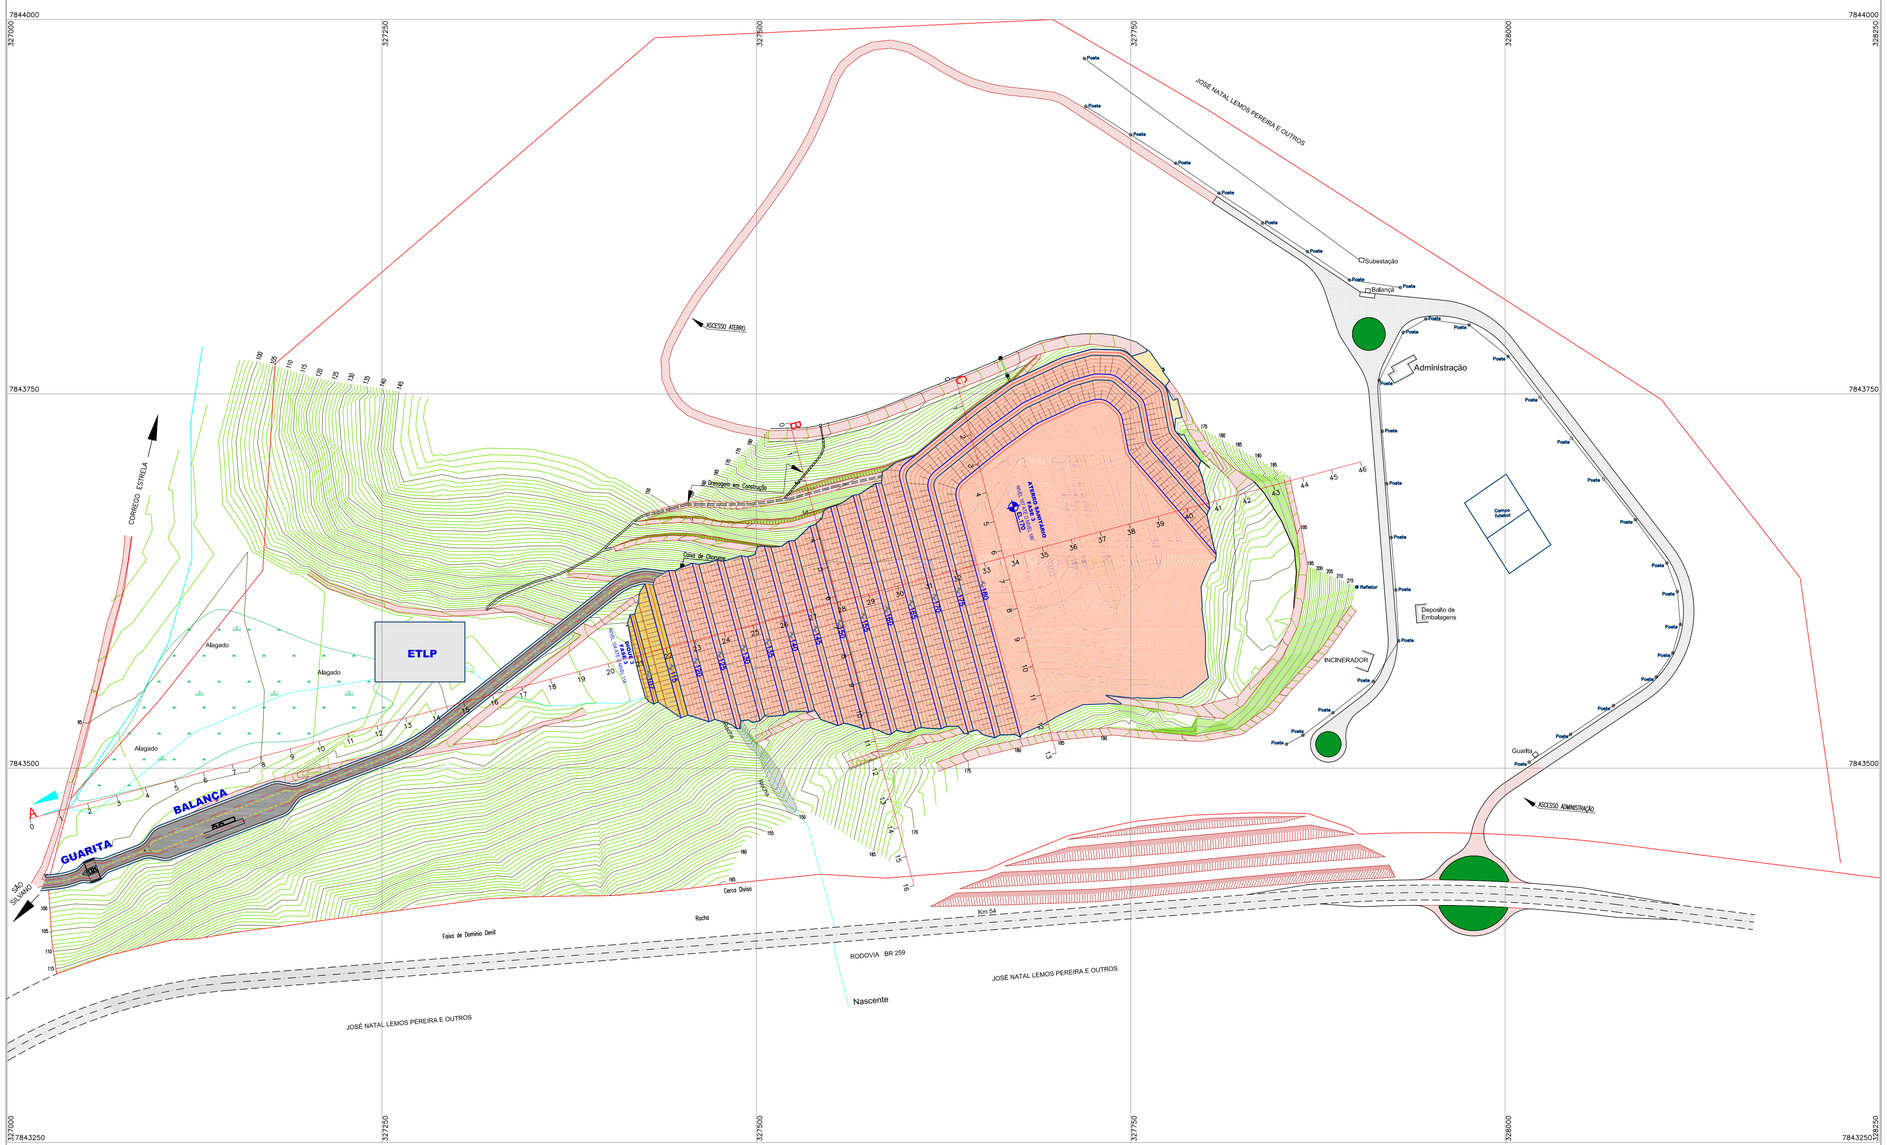

NOTAS:

1 - DIMENSÕES E ELEVAÇÕES EM METRO.

N

CONVENÇÕES TOPOGRÁFICAS

250 / 225 — CURVAS DE NIVEL

CONVENÇÕES:

- FASE 1
- FASE 2
- FASE 3
- DIQUE

REVISÃO	DESCRIÇÃO	APROV.	DATA
B	EMISSÃO PARA PROJETO BASICO		14/09/09
A	EMISSÃO PARA APROVAÇÃO DO CONCEITUAL		10/08/09

EMPRESA: VEREDA

OBRA: CENTRAL DE TRATAMENTO DE RESÍDUOS COLATINA - ES

TÍTULO: FIGURA 6.12.1.1-2 - PROJETO BASICO
ARRANJO GERAL

COORD.: ANTÔNIO H. M. C. MARTINS CREA: 39.548/D-MG
PROJ.:
APOIO:
DES.:

DATA: AGO/2009

ESCALA: 1:2000

RESPONSÁVEL TÉCNICO: ANTÔNIO H. M. C. MARTINS CREA: 39.548/D-MG

DESENHO No. COLT-PB-02

Arquivo: COLT-PB-02 - Arranjo Geral-.dwg
PLOT STYLE: COLATINA_JULHO-2009.ctb