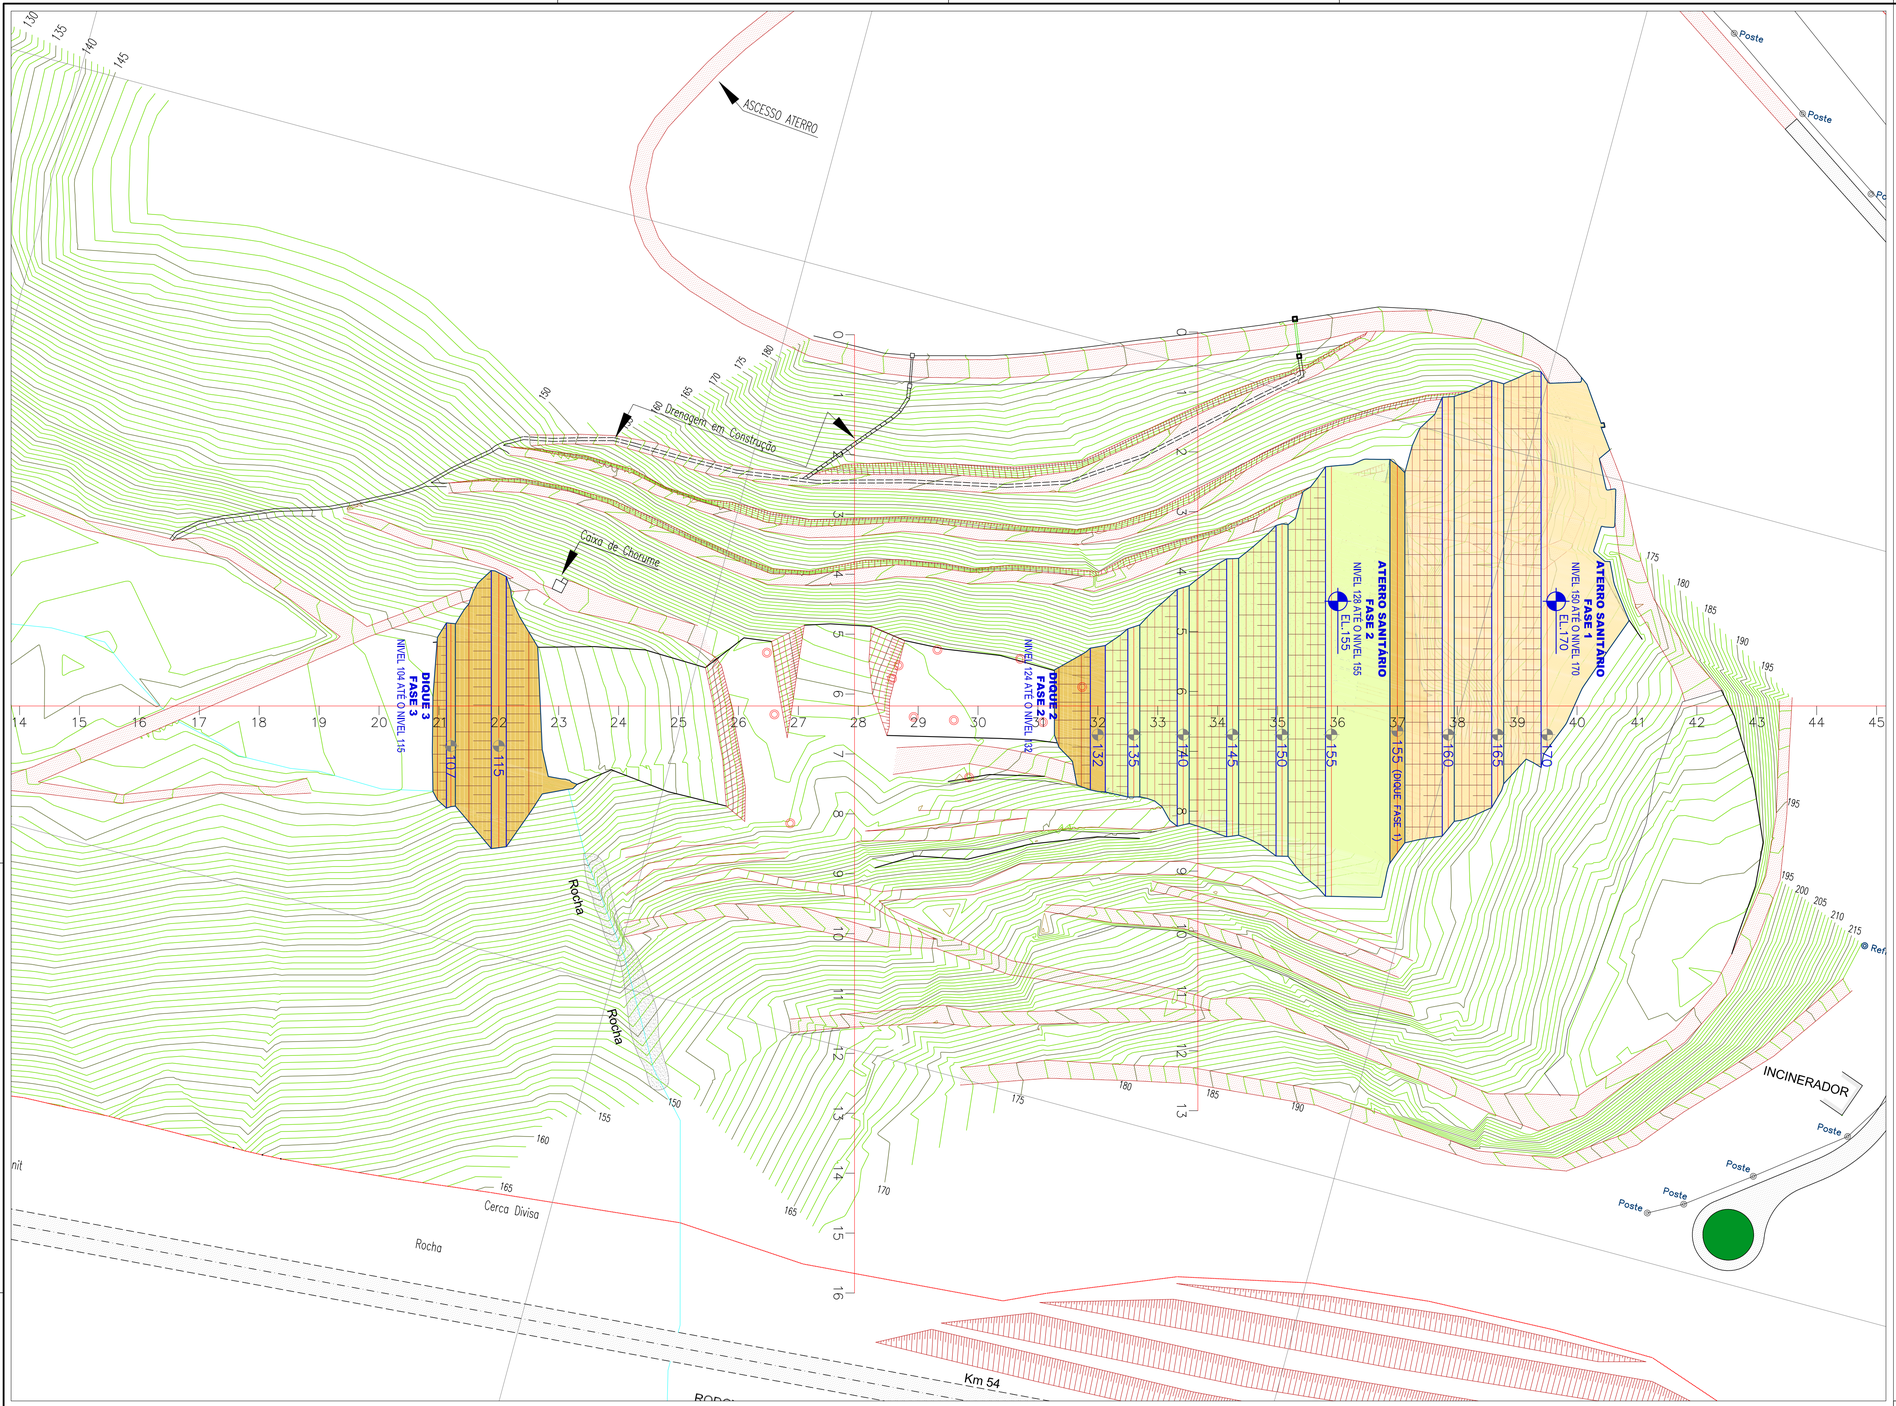

NOTAS:

1 - DIMENSÕES E ELEVAÇÕES EM METRO.

CONVENÇÕES TOPOGRÁFICAS

250 — 225 CURVAS DE NIVEL

CONVENÇÕES:

- FASE 1
- FASE 2
- FASE 3
- DIQUE

REVISÃO	DESCRIÇÃO	APROV.	DATA
B	EMISSÃO PARA PROJETO BASICO		14/09/09
A	EMISSÃO PARA APROVAÇÃO DO CONCEITUAL		10/08/09

EMPRESA: VEREDA

OBRA: CENTRAL DE TRATAMENTO DE RESÍDUOS
COLATINA - ES

TITULO: FIGURA 6.12.1.2-5 - CONCEPÇÃO
3ª FASE - 3º DIQUE ATÉ NÍVEL 115 - PLANTA

COORD.: ANTÔNIO H. M. C. MARTINS CREA: 39.548/D-MG
PROJ.:
APOIO:
DES.:

DATA: AGO/2009

RESPONSÁVEL TÉCNICO: ANTÔNIO H. M. C. MARTINS
CREA: 39.548/D-MG

ESCALA: 1:1000

DESENHO No. COLT-PB-08

Arquivo: COLT-PB-08-3A FASE - 3 DIQUE A NIVEL 115.dwg
PLOT STYLE: COLATINA JULHO-2009.ctb