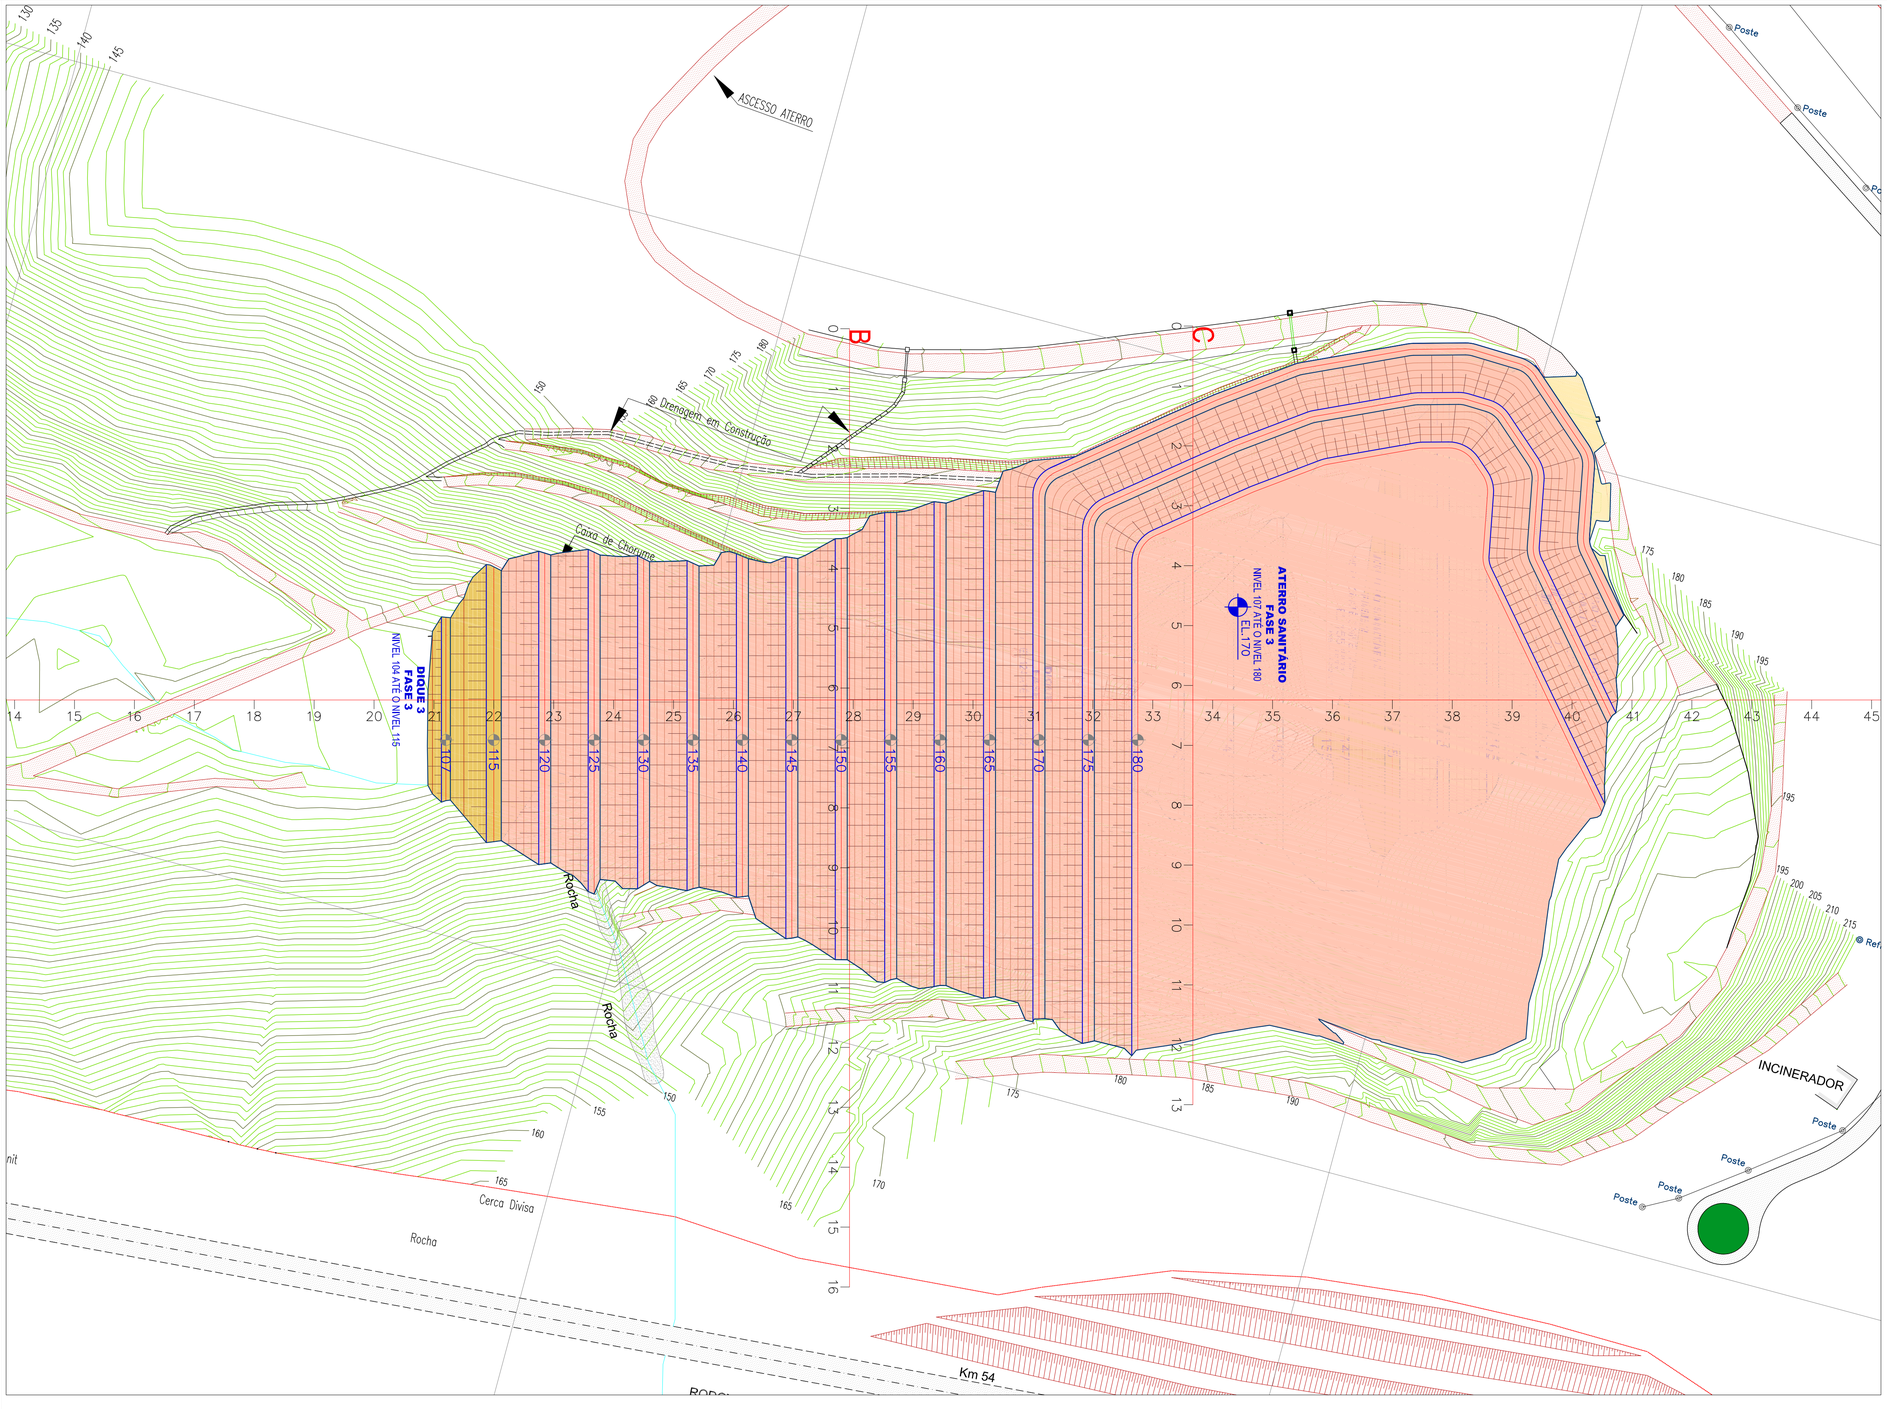

NOTAS:

1 - DIMENSÕES E ELEVAÇÕES EM METRO.

CONVENÇÕES TOPOGRÁFICAS

250 225 CURVAS DE NIVEL

CONVENÇÕES:

- FASE 1
- FASE 2
- FASE 3
- DIQUE

REVISÃO	DESCRIÇÃO	APROV.	DATA
B	EMISSÃO PARA PROJETO BASICO		14/09/09
A	EMISSÃO PARA APROVAÇÃO DO CONCEITUAL		10/08/09

EMPRESA: VEREDA

OBRA: CENTRAL DE TRATAMENTO DE RESÍDUOS COLATINA - ES

TÍTULO: FIGURA 6.12.1.2-6 - CONCEPÇÃO
3ª FASE - ATERRO ATÉ NÍVEL 180 - PLANTA

COORD.: ANTÔNIO H. M. C. MARTINS CREA: 39.548/D-MG
PROJ.:
APOIO:
DES.:

DATA: AGO/2009
ESCALA: 1:1000
RESPONSÁVEL TÉCNICO: ANTÔNIO H. M. C. MARTINS CREA: 39.548/D-MG
DESENHO No. COLT-PB-09

Arquivo: COLT-PB-09-3A FASE - ATERRO A NÍVEL 180-.dwg
PLOT STYLE: COLATINA JULHO-2009.ctb