


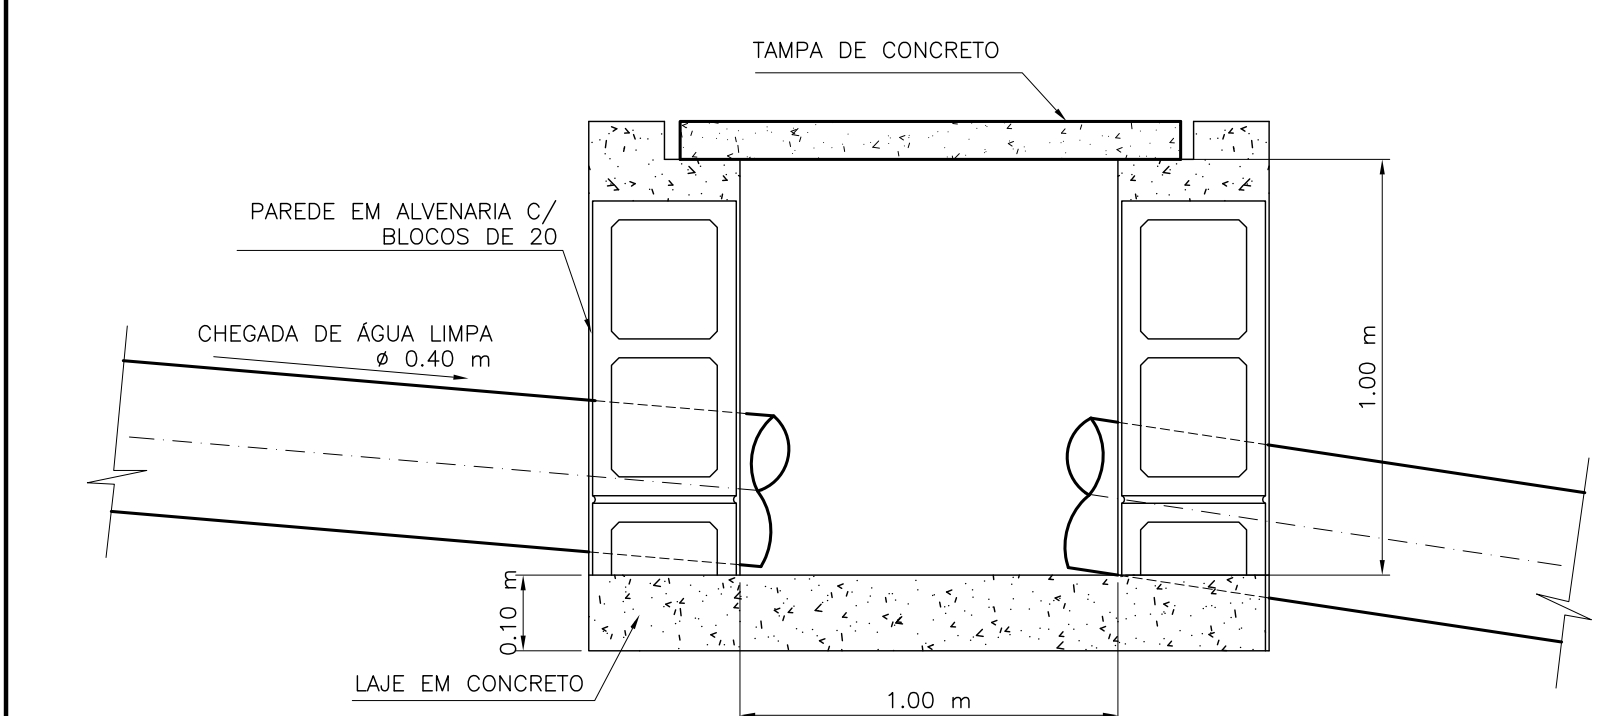


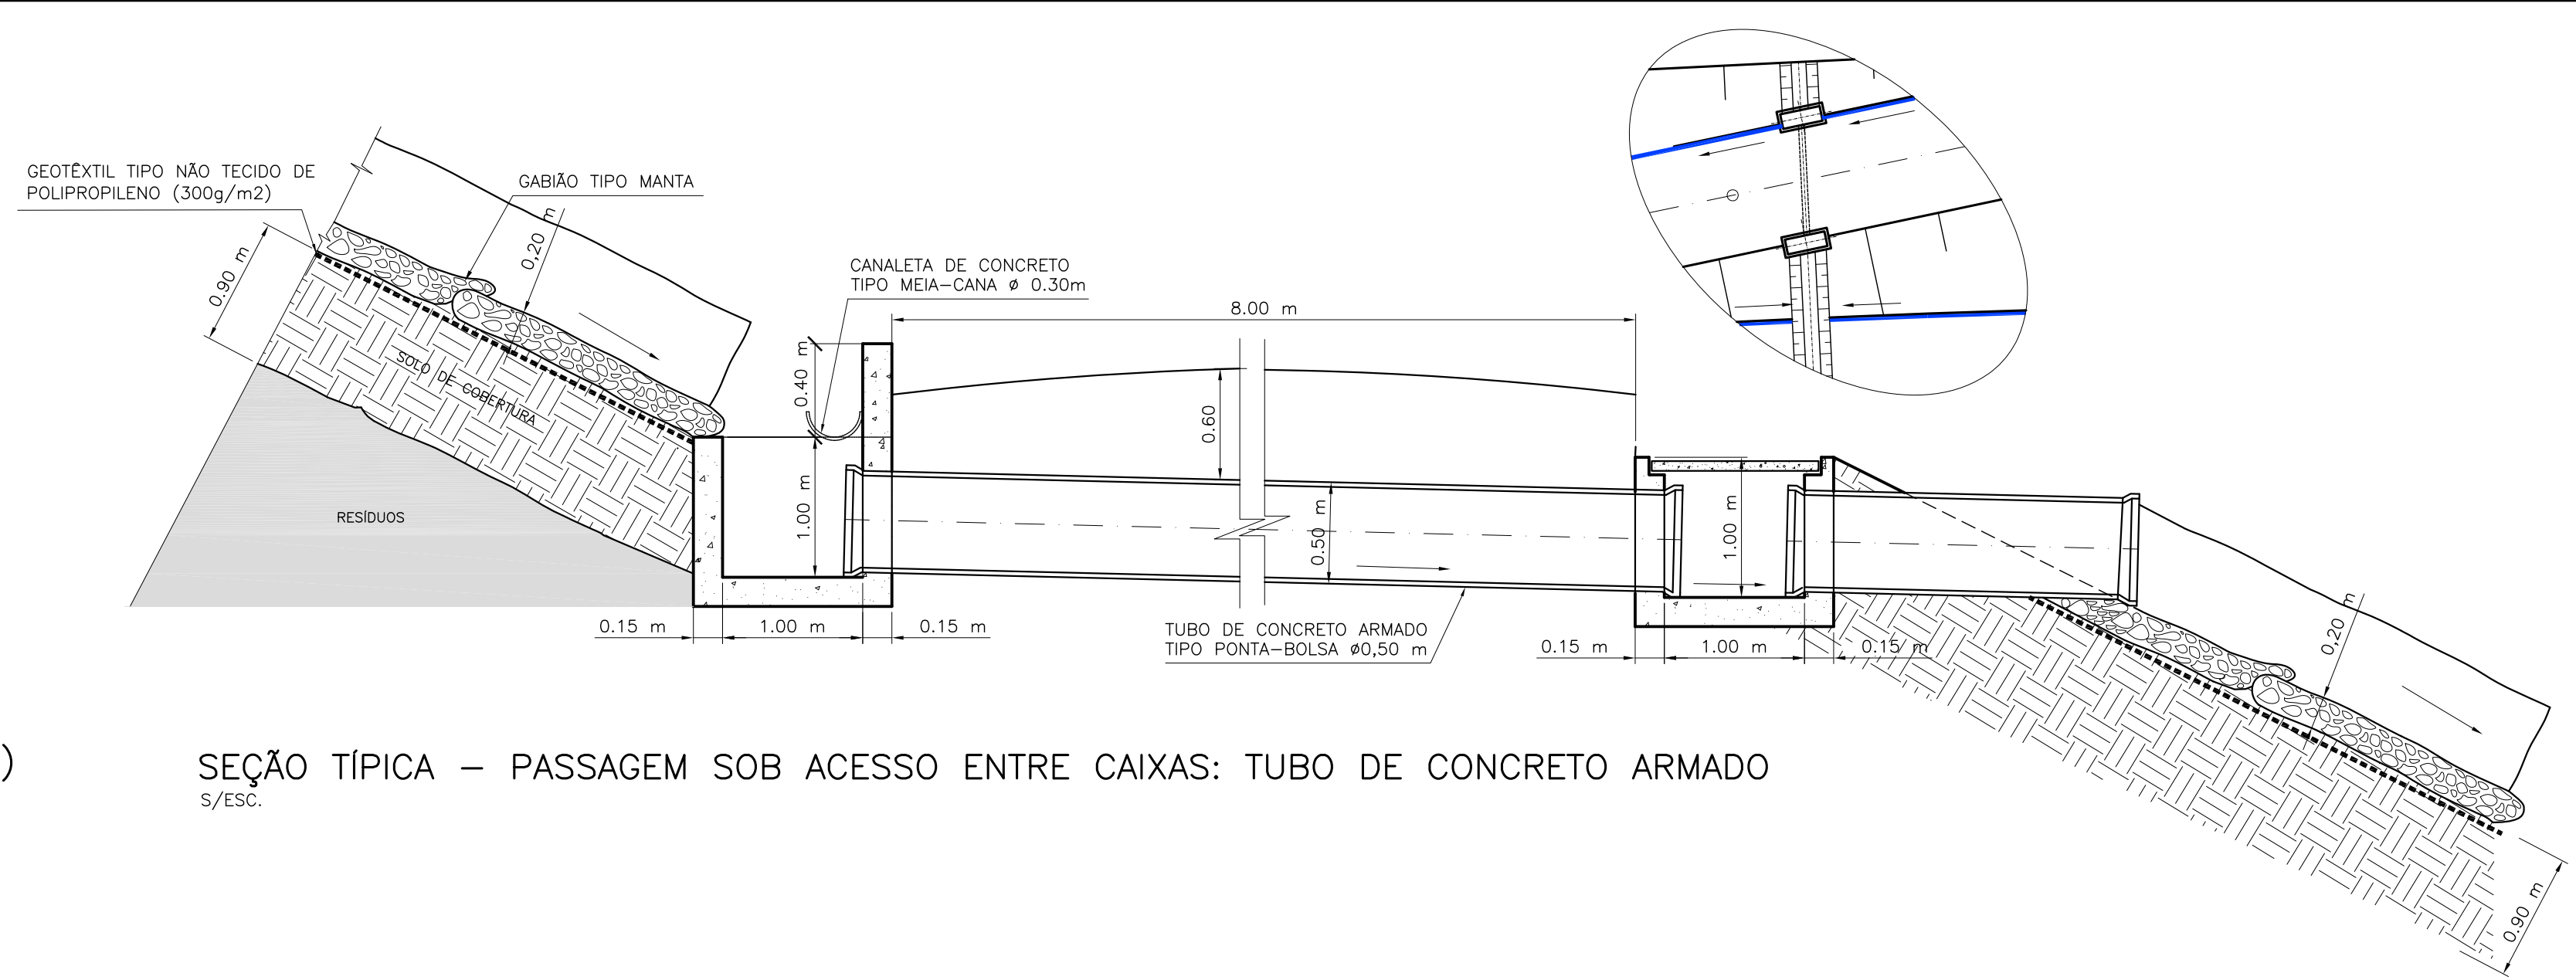


DETALHE DA CAIXA DE PASSAGEM DO DRENO DE BASE (TESTEMUNHO)
S/ ESC.

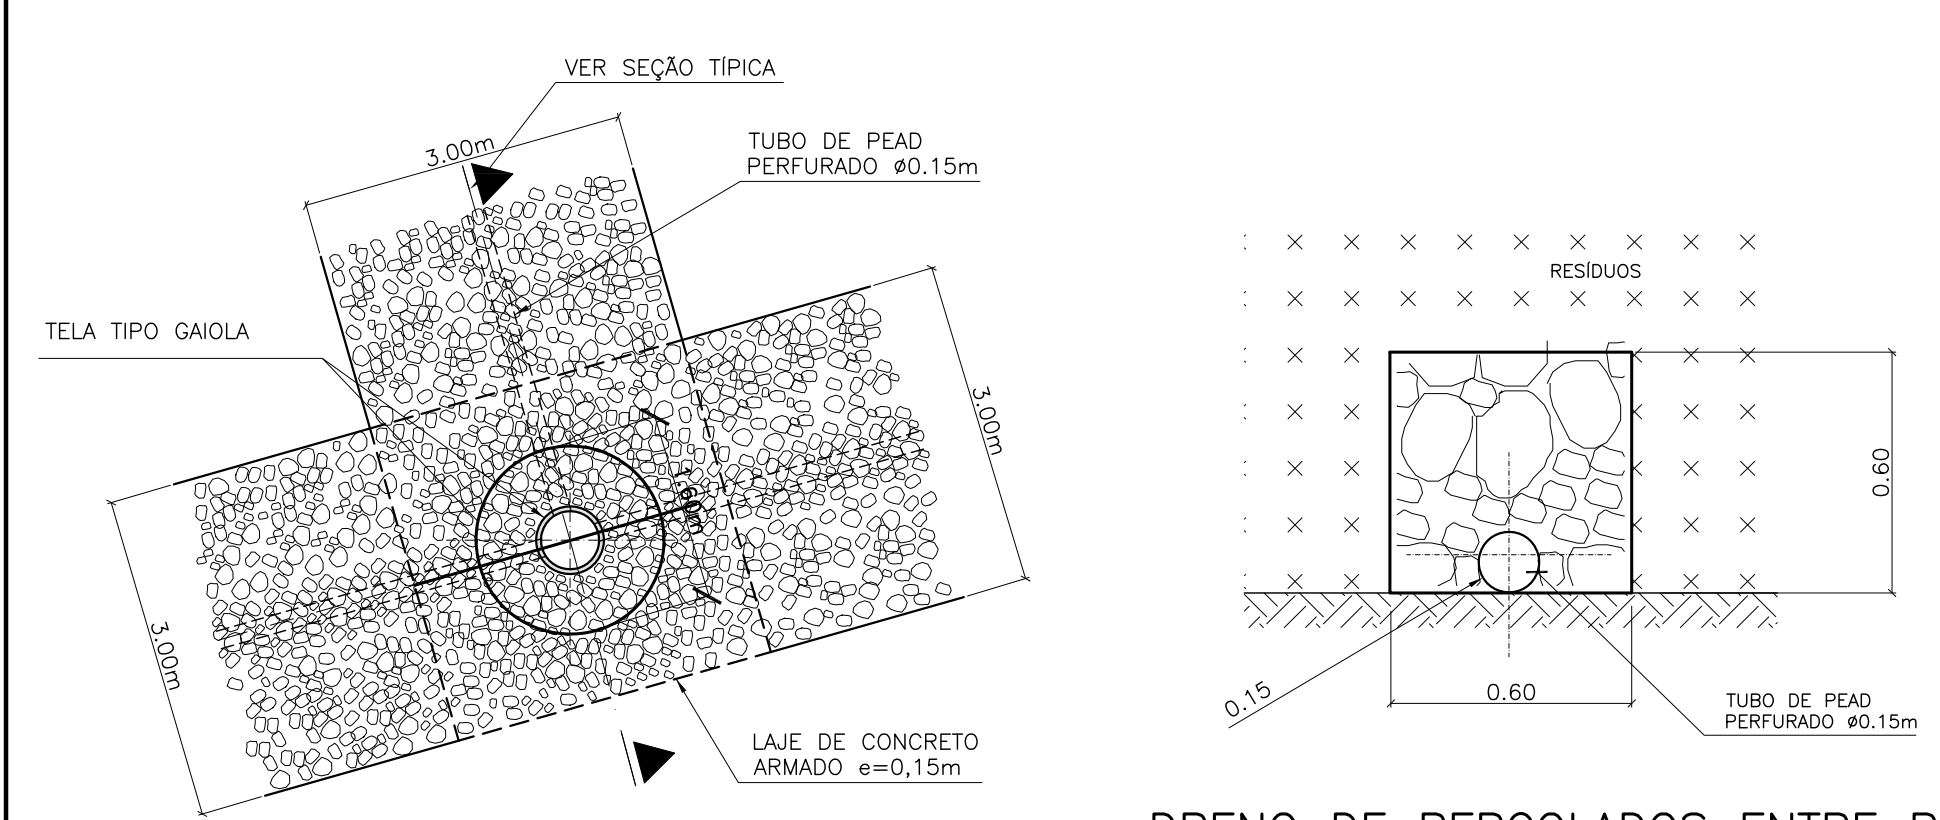


SEÇÃO TÍPICA - PASSAGEM SOB ACESSO ENTRE CAIXAS: TUBO DE CONCRETO ARMADO
S/ESC.

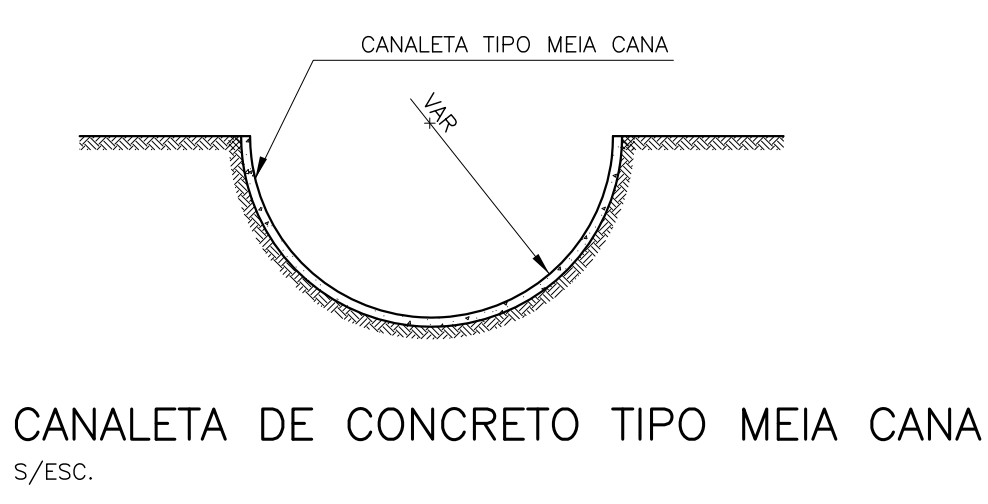


DRENO DE GÁS -
DRENO DE GÁS - DRENO DE PERCOLADOS
S/ESC.

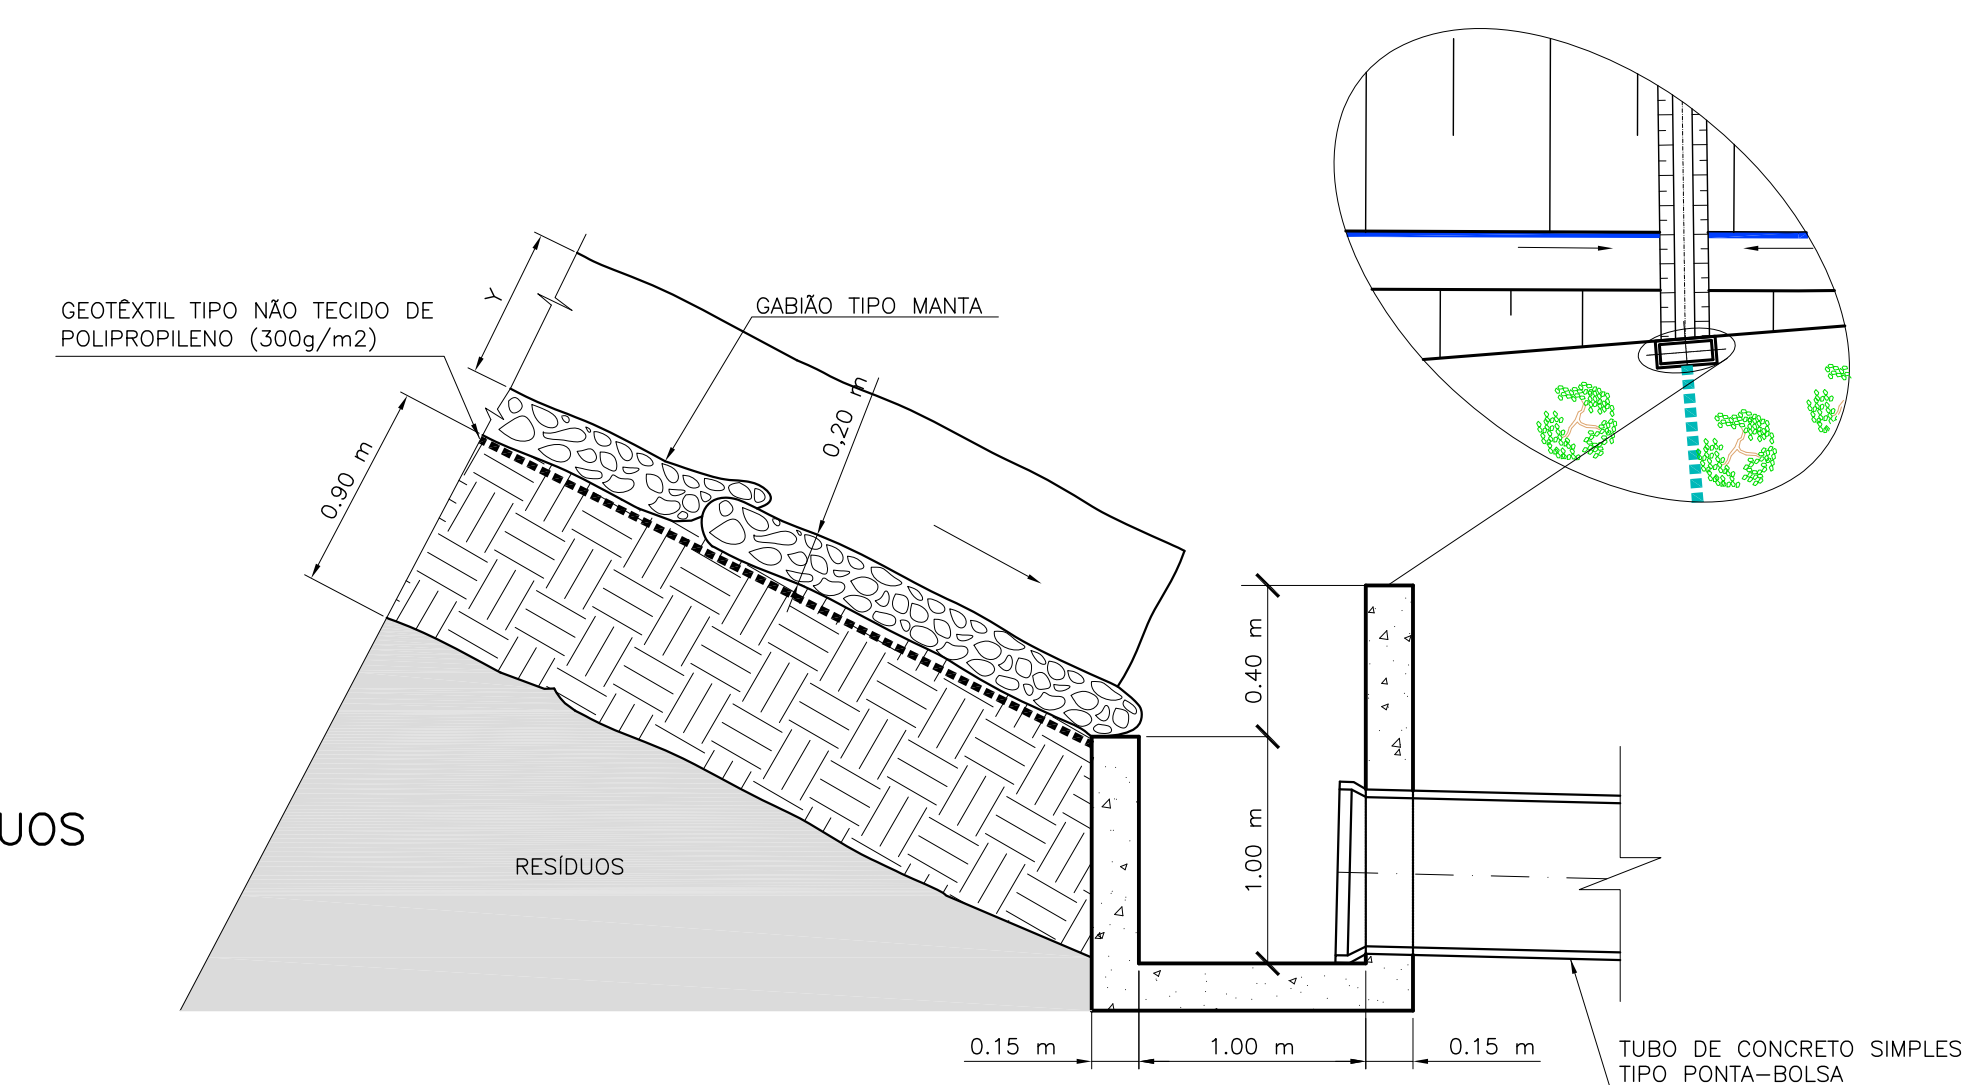

SEÇÃO TÍPICA - SISTEMA DE RECEPÇÃO DA DRENAGEM EM CAIXA DE CONCRETO
S/ESC.

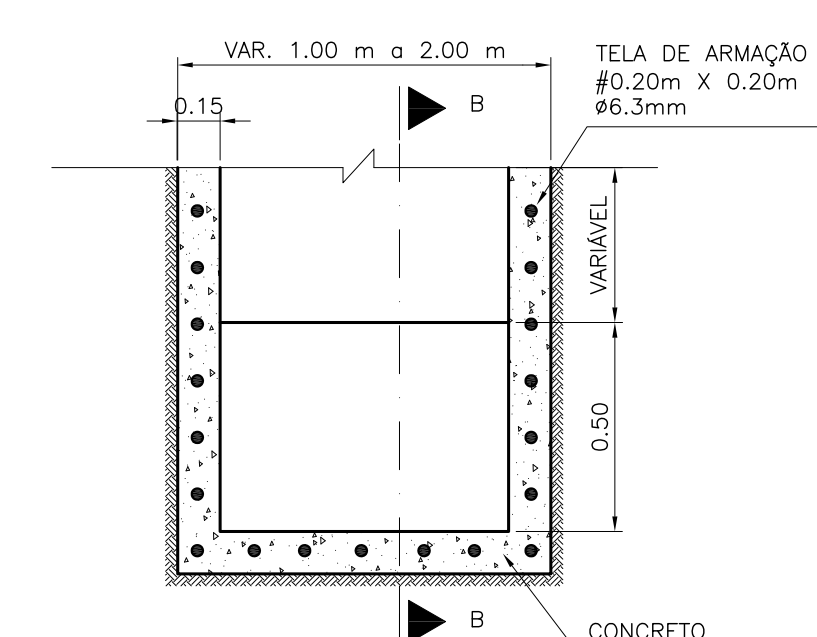


CORTE A-A
S/ESC.

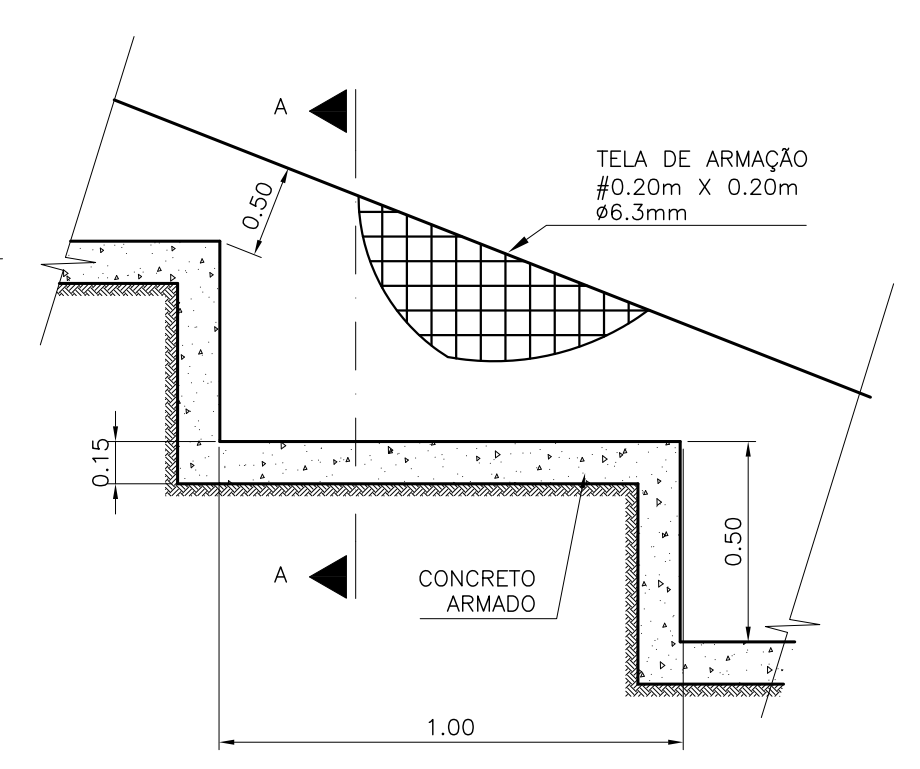


CORTE B-B
S/ESC.


ESCADA DE CONCRETO
S/ESC.

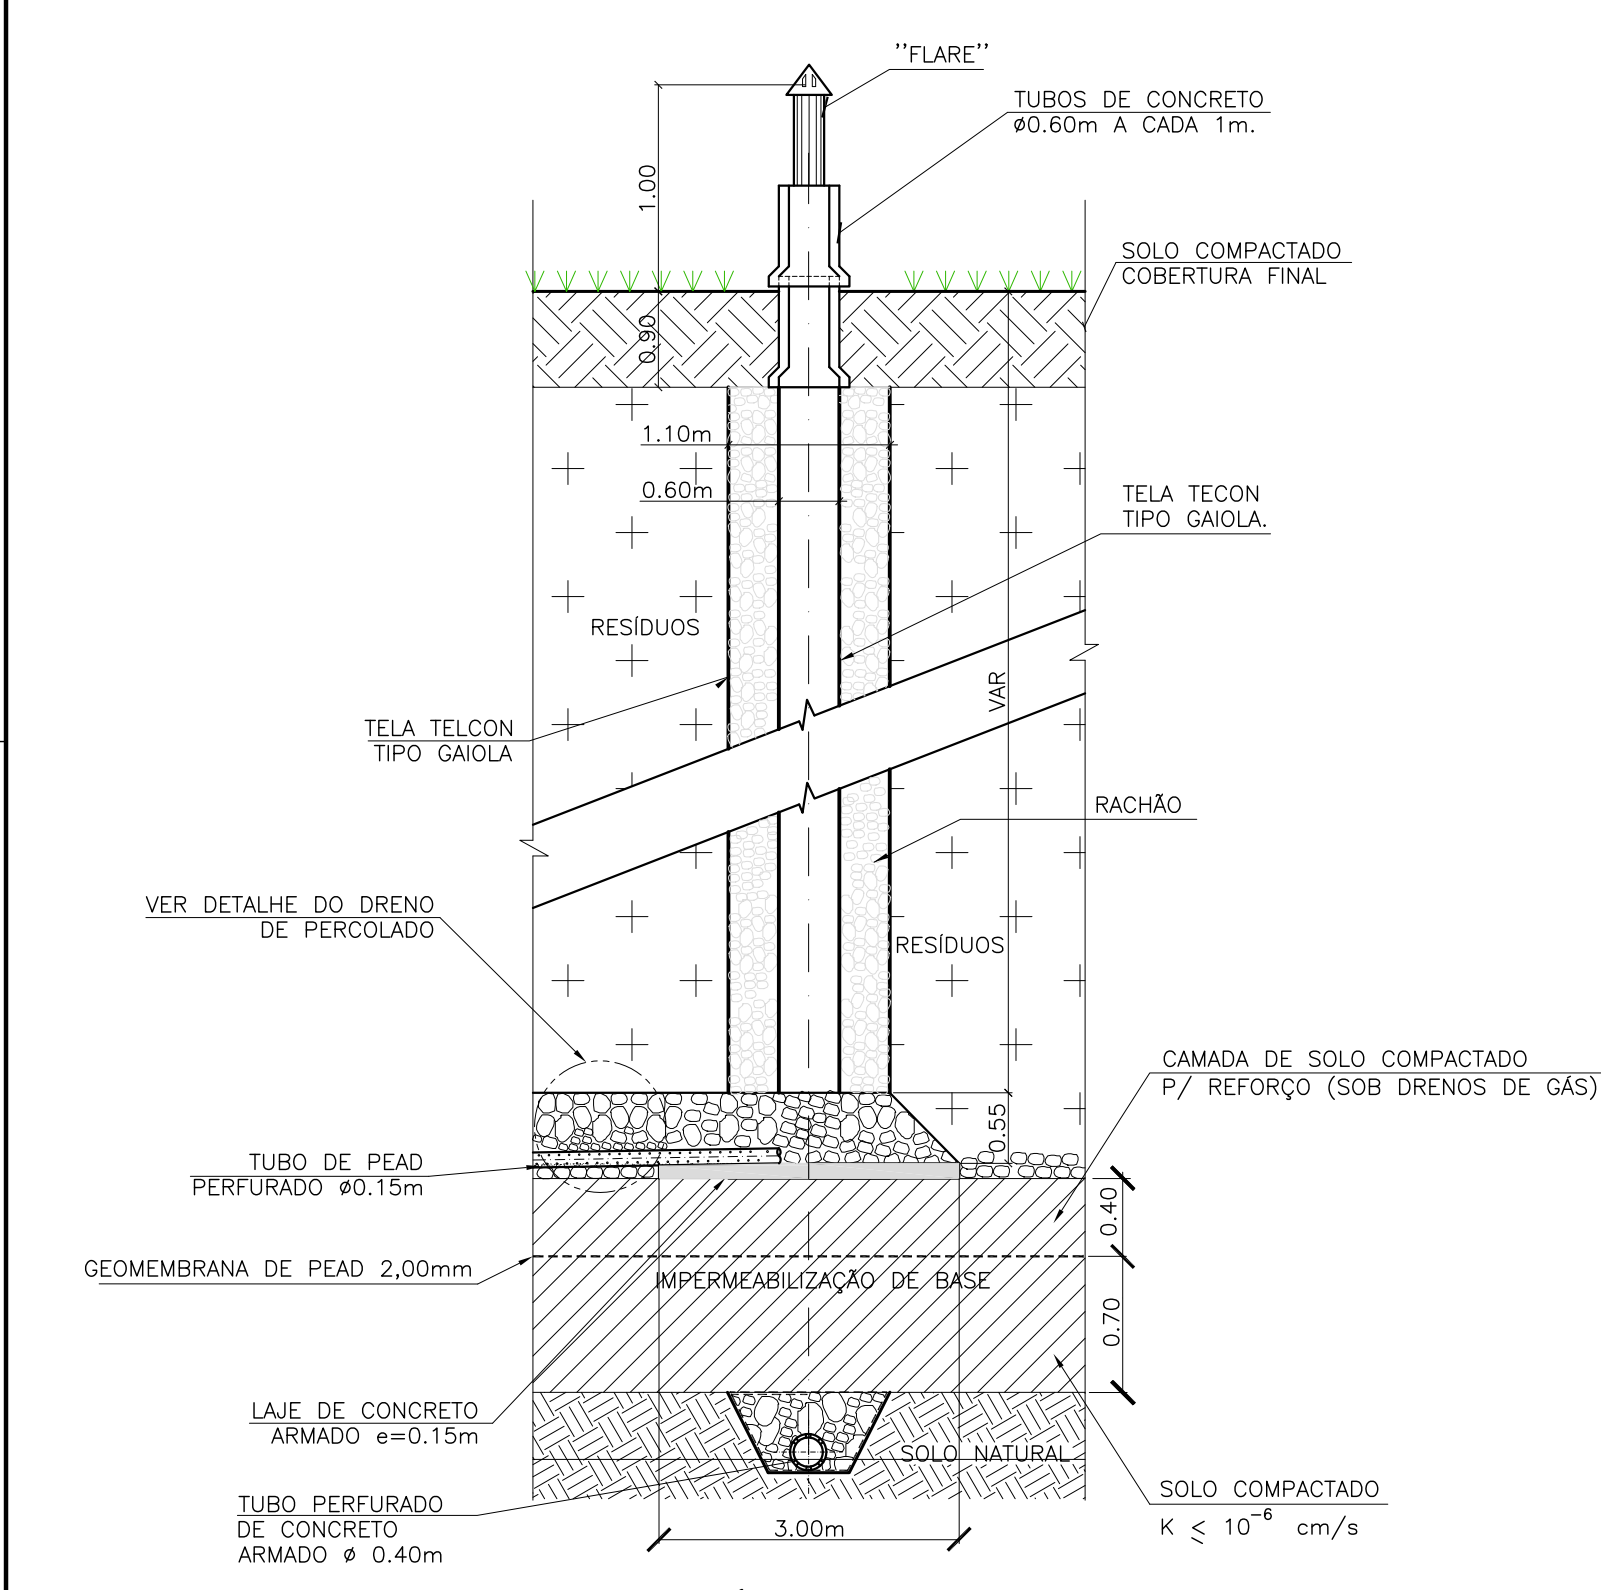


DRENO DE GÁS - VERTICAL
SEÇÃO TÍPICA
S/ESC.

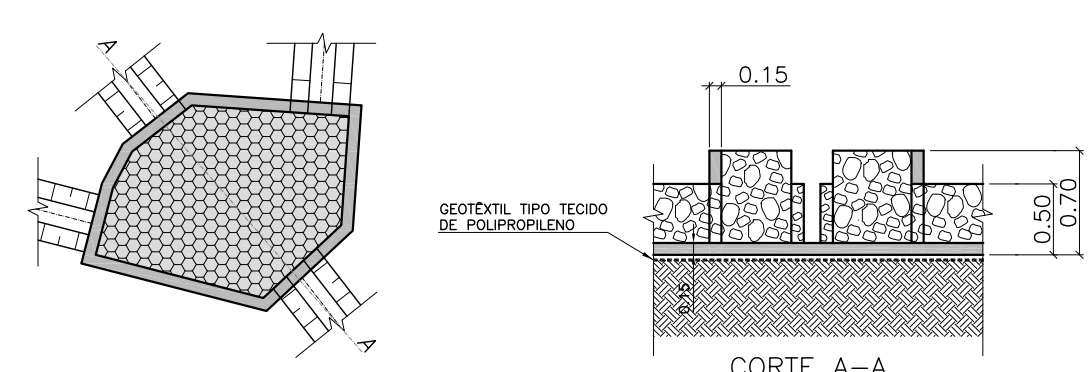

CAIXA (CG 1) DE PASSAGEM EM GABIÃO
S/ ESC.

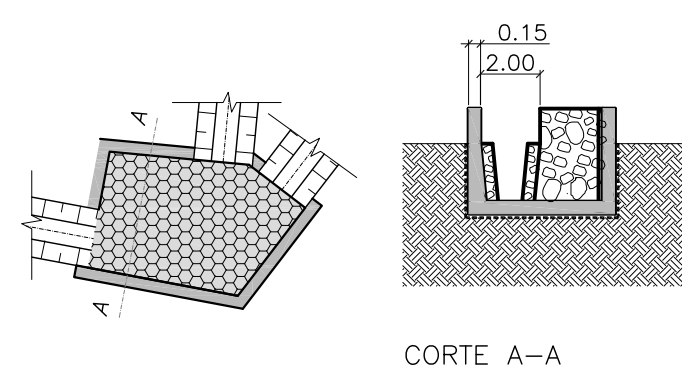

CAIXA (CG 2) DE PASSAGEM EM GABIÃO
S/ ESC.

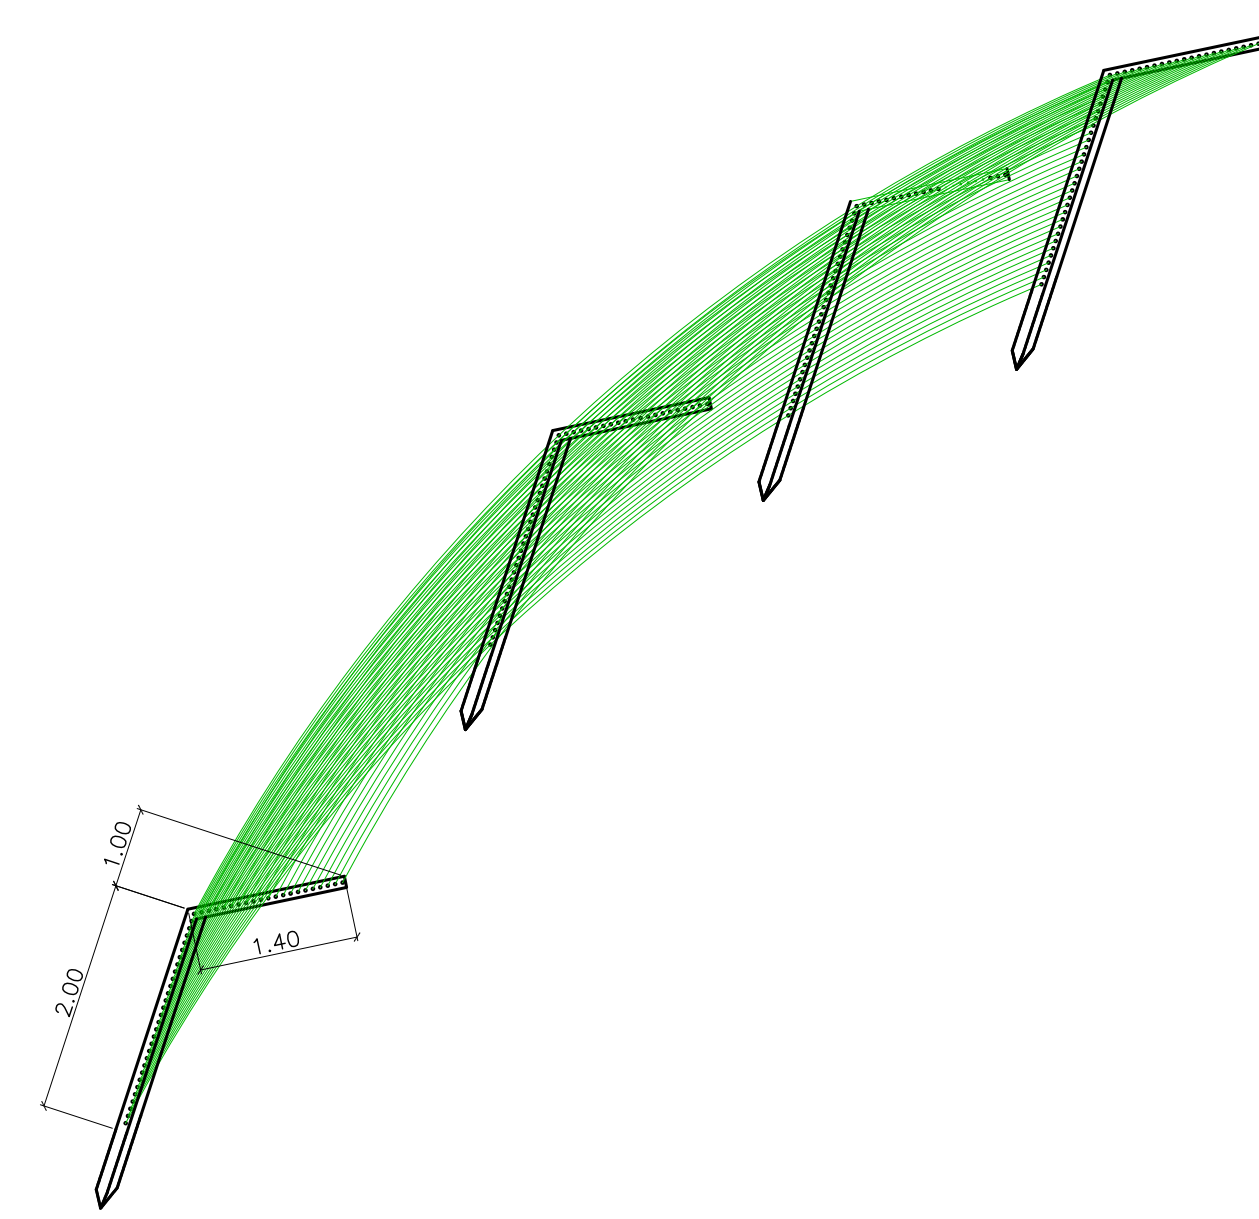

CERCA MÓVEL DE TELA NYLON PARA OPERAÇÃO
S/ESC.

B	EMIÇÃO PARA PROJETO BÁSICO		14/09/09
A	EMIÇÃO PARA APROVAÇÃO DO CONCEITUAL		10/08/09
REVISÃO	DESCRIÇÃO	APROV.	DATA
EMPRESA:			
CENTRAL DE TRATAMENTO DE RESÍDUOS COLATINA - ES			
TÍTULO: CONCEPÇÃO DETALHES (FL. 02/02)			
COORD.:	ANTÔNIO H. M. C. MARTINS	CREA:	39.548/D-MG
PROJ.:	ANTÔNIO H. M. C. MARTINS	DATA:	AGO/2009
APOIO:	CREA:	39.548/D-MG	RESPONSÁVEL TÉCNICO:
DES.:	INDICADA:	COLT-PB-17	DESENHO No: