




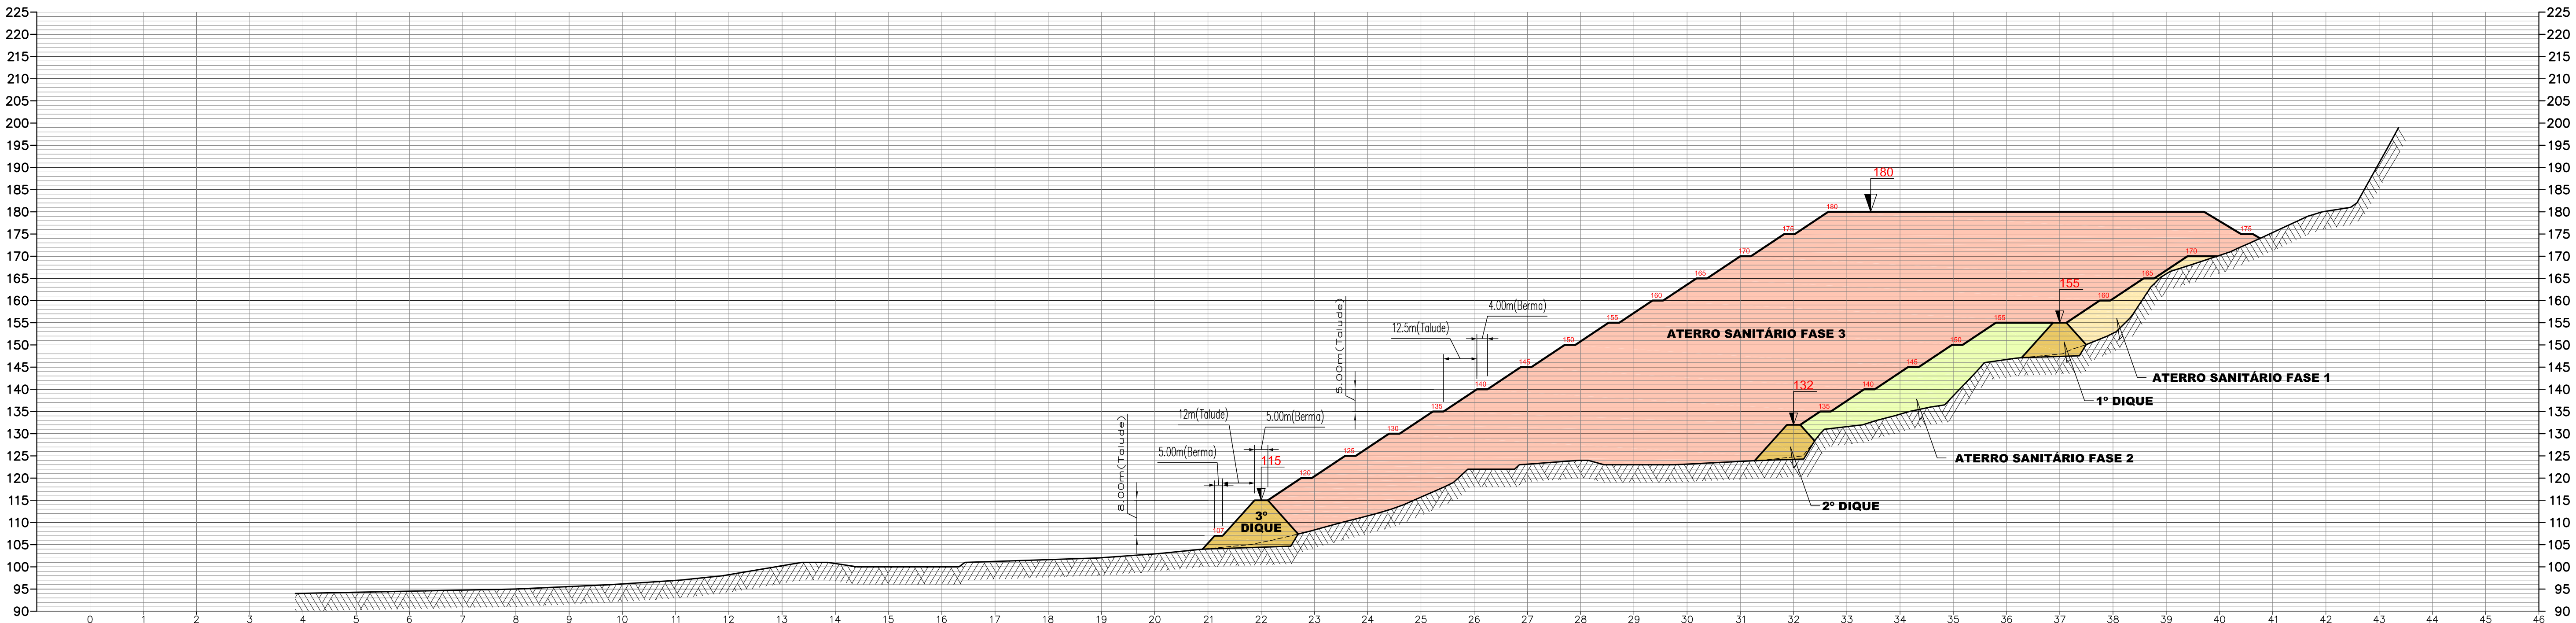

SEÇÃO "A" - ATERRO SANITÁRIO

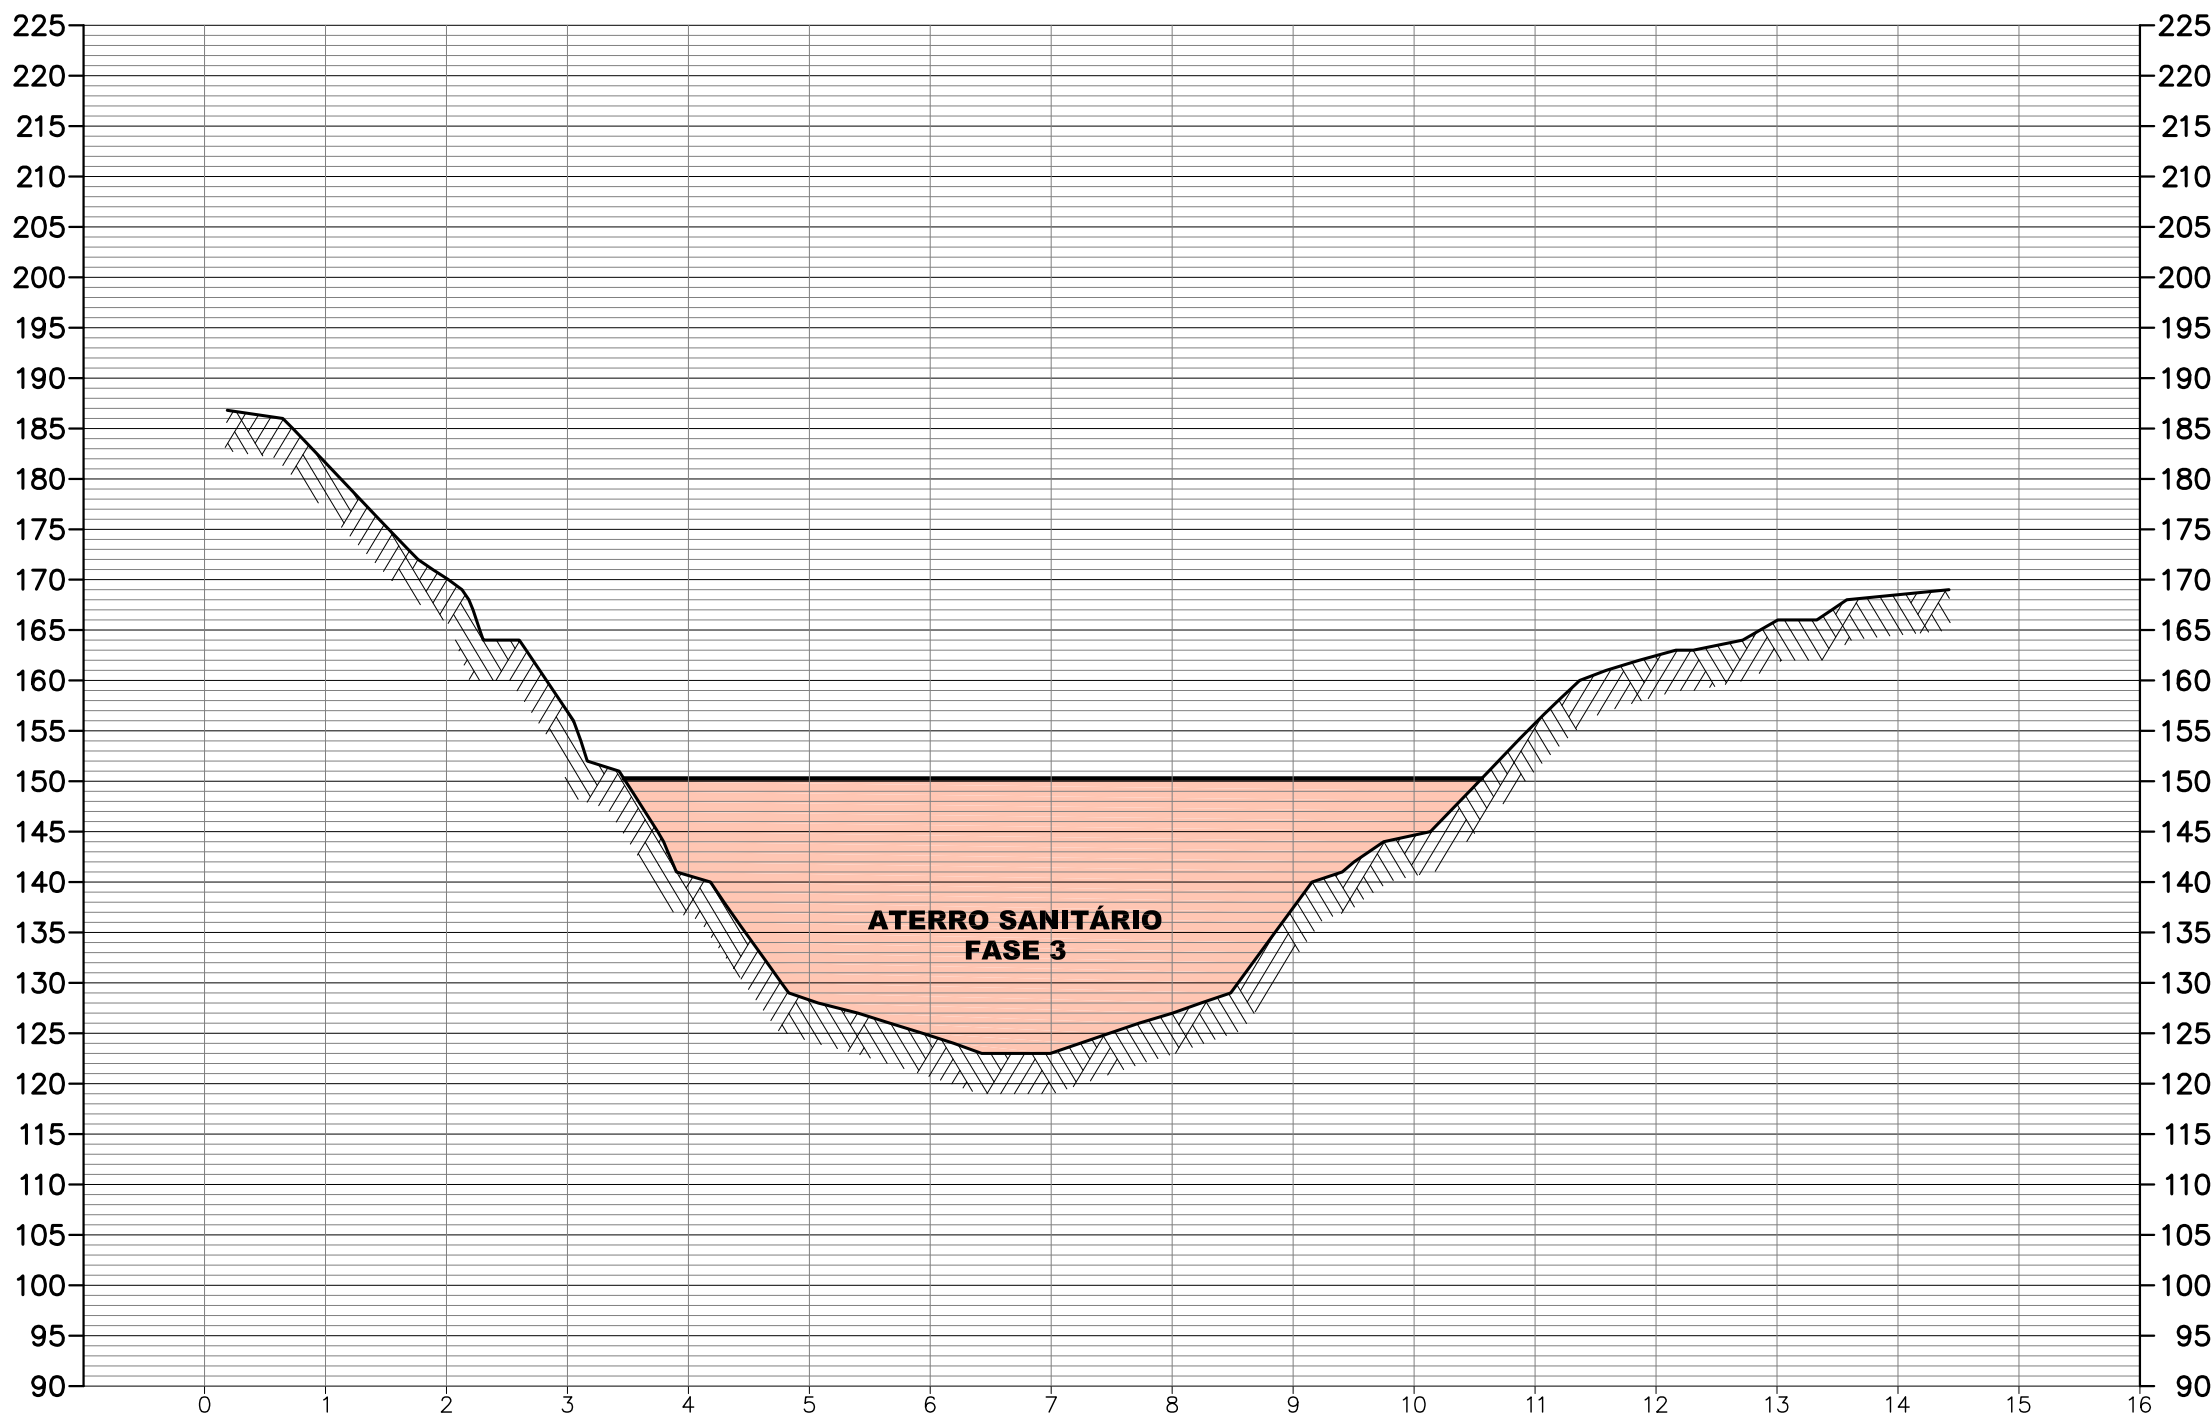

SEÇÃO "B" - ATERRO SANITÁRIO

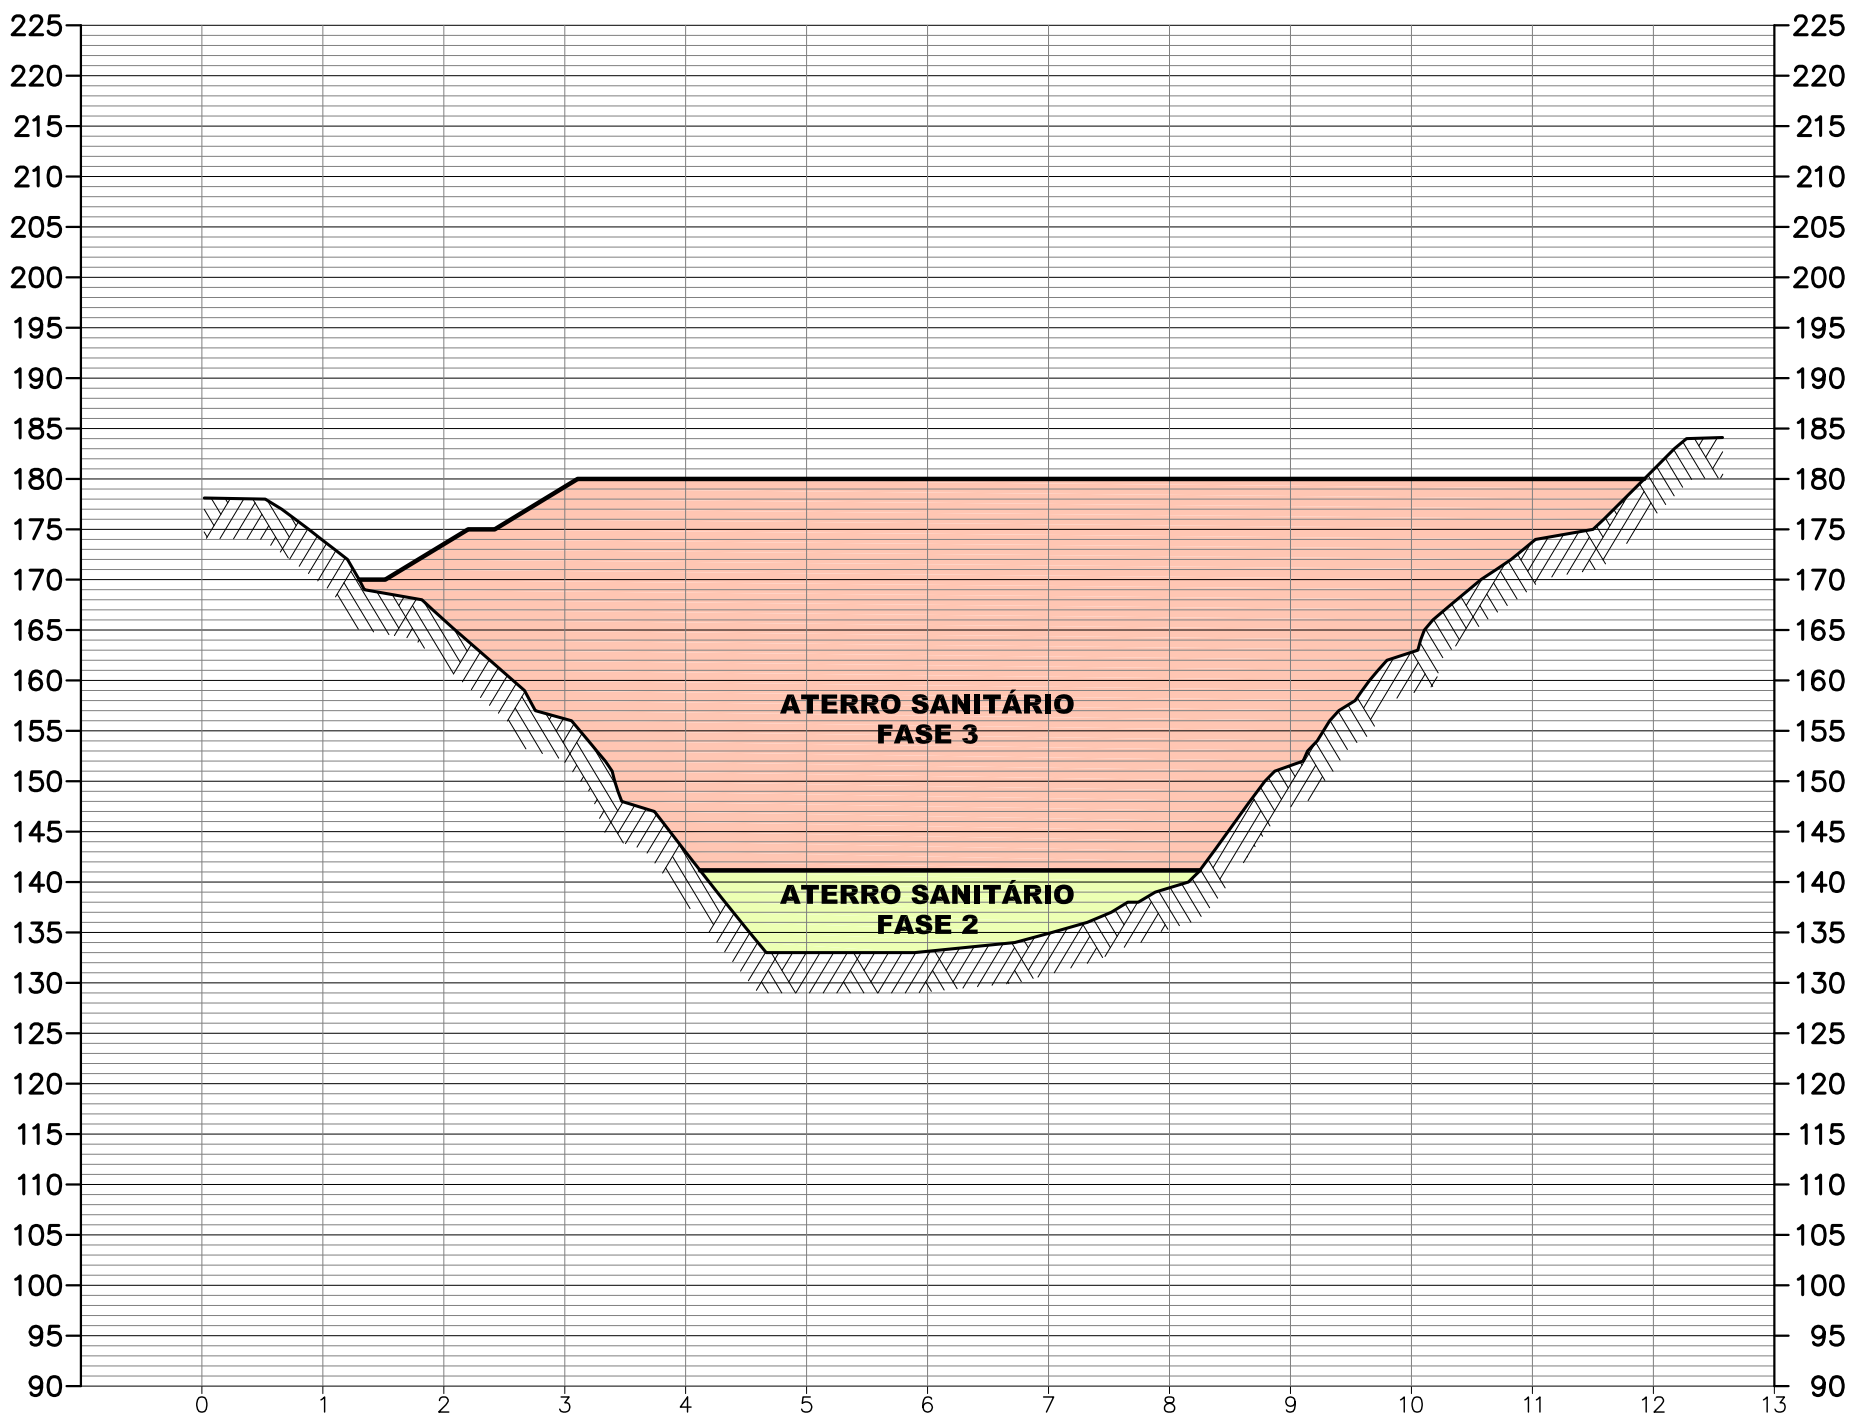

SEÇÃO "C" - ATERRO SANITÁRIO

- CONVENÇÕES:
- FASE 1
 - FASE 2
 - FASE 3
 - DIQUE

NOTAS:
1 - DIMENSÕES E ELEVÇÕES EM METRO.

B	EMIÇÃO PARA PROJETO BASICO		14/09/09
A	EMIÇÃO PARA APROVAÇÃO DO CONCEITUAL		10/08/09
REVISÃO	DESCRIÇÃO	APROV.	DATA
EMPRESA:			
OBR:			
CENTRAL DE TRATAMENTO DE RESÍDUOS COLATINA - ES			
TÍTULO: FIGURA 6.12.1.2-9 - CONCEPÇÃO SEÇÕES			
COORD:	ANTÔNIO H. M. C. MARTINS	CREA:	39.548/D-MG
PROJ:		DATA:	AGO/2009
APOIO:		RESPONSÁVEL TÉCNICO:	ANTÔNIO H. M. C. MARTINS
DES:		ESCALA:	CREA: 39.548/D-MG
		DESENHO Nº:	
		COLT-PB-03	