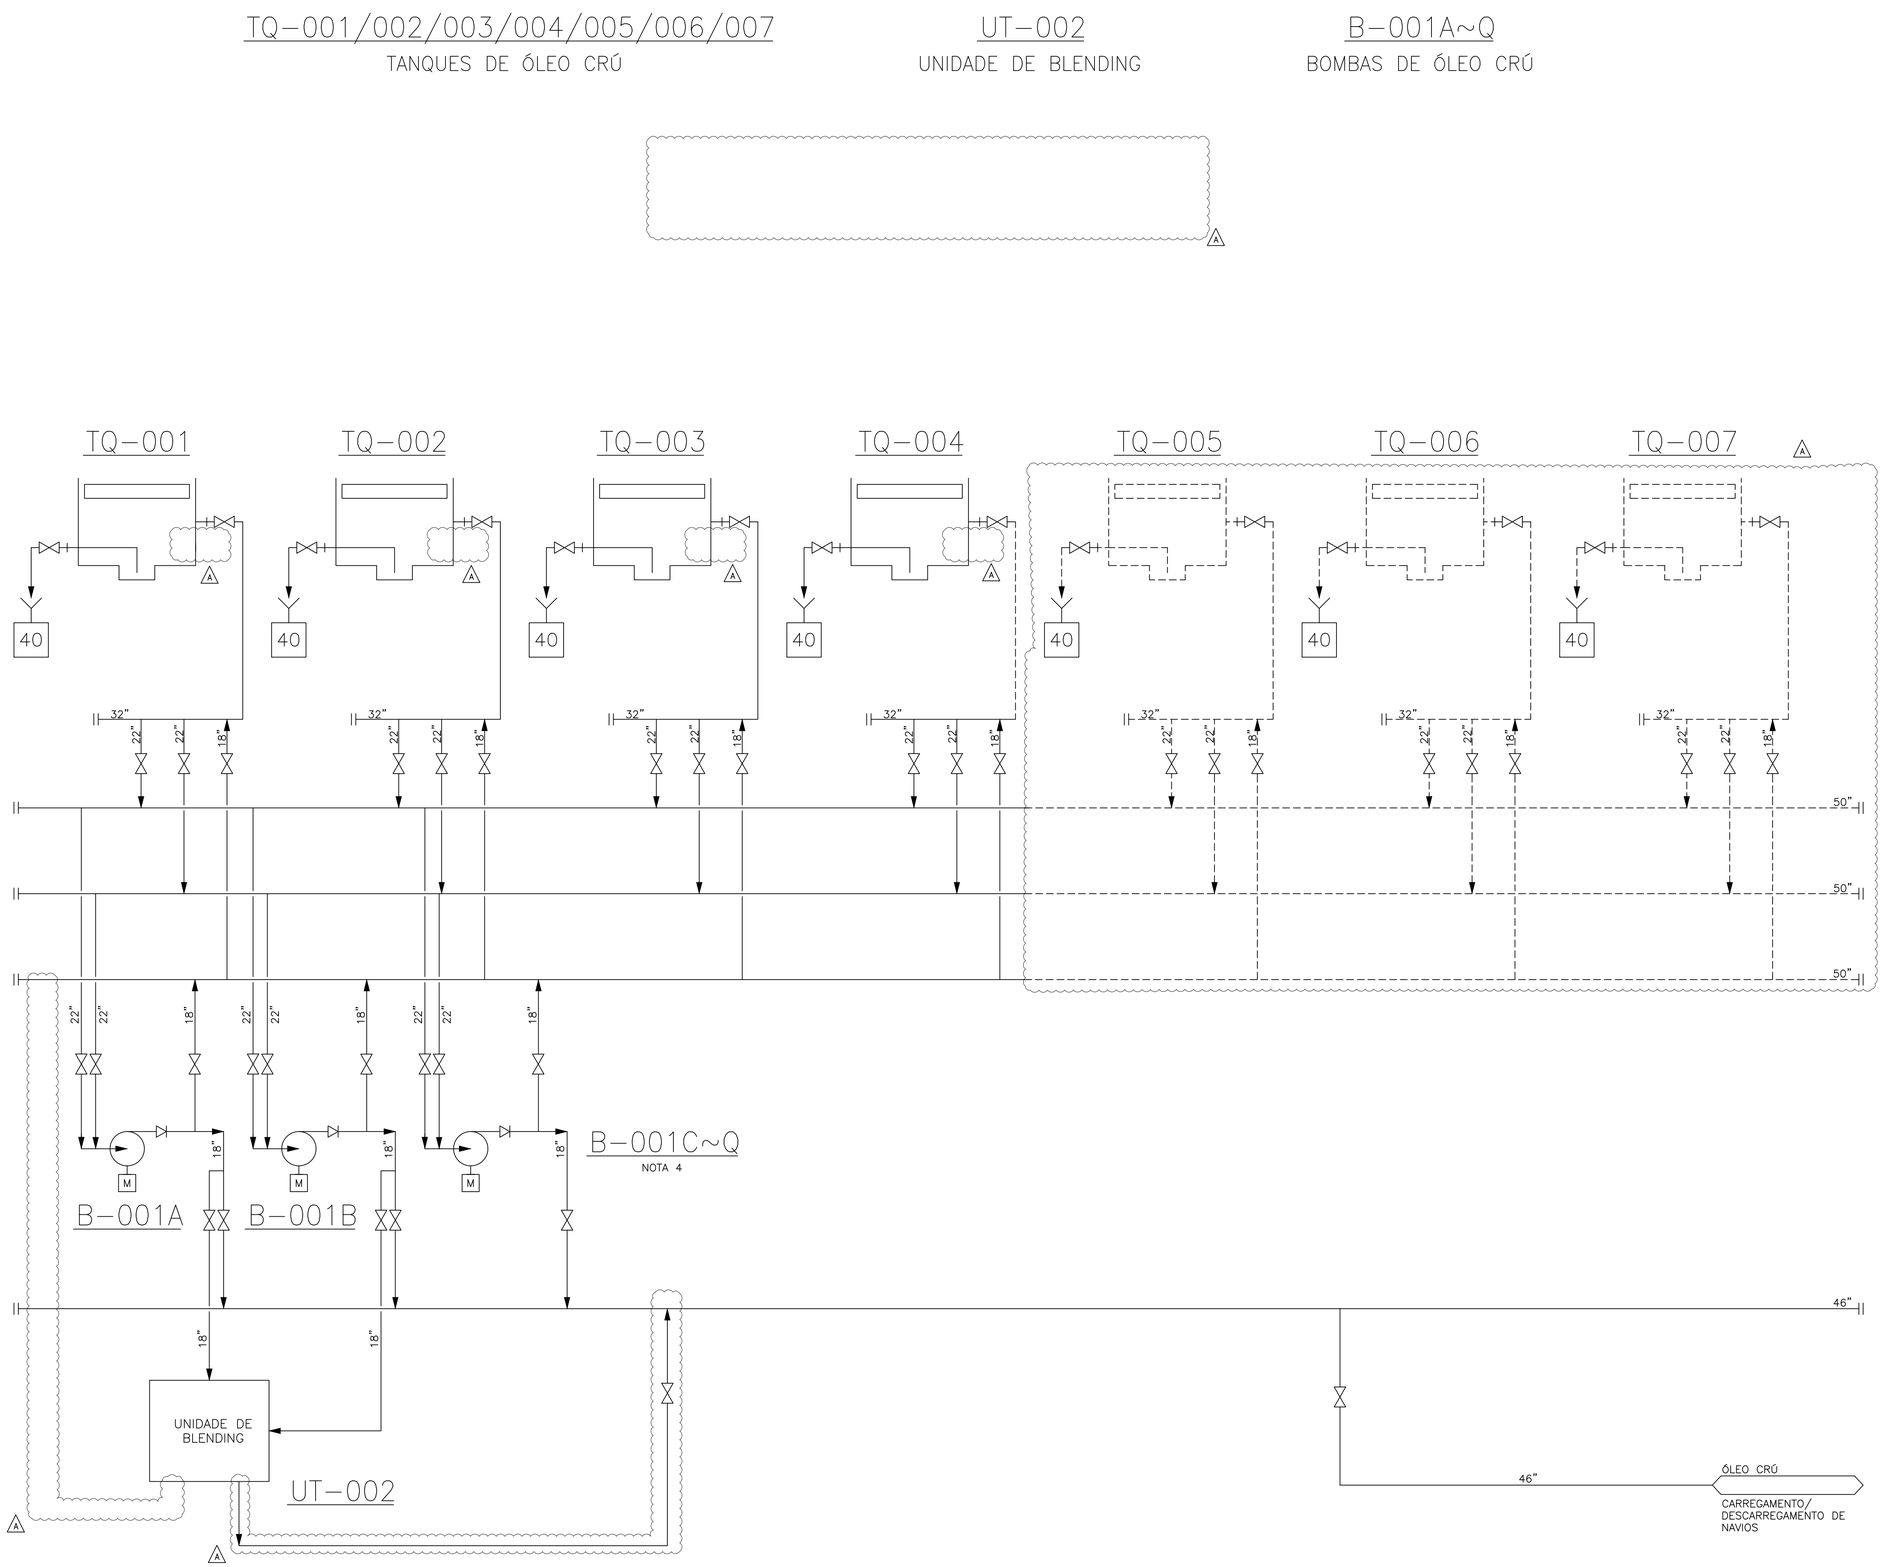

DOCUMENTOS DE REFERÊNCIA

NOTAS GERAIS

1 – REGIME DE OPERAÇÃO DAS BOMBAS: 09 + 01 RESERVA.

2 – O TIPO DE VÁLVULAS E O ACIONAMENTO DAS MESMAS SERÃO DEFINIDOS NO PROJETO BÁSICO.

3 – OS DIÂMETROS INDICADOS SÃO PRELIMINARES E SERÃO CONFIRMADOS NO PROJETO BÁSICO.

4 – BOMBA B–001C/D/E/F/G/H/J/K/L/M/N/P/Q.

LEGENDA

40 DRENAGEM OLEOSA

----- LINHA FUTURA

Responsável Técnico
Cristina Helena Klüppel
CREA nº 0601489069

REV.	DESCRIÇÃO	DATA	EXEC.	VERIF.	APROV.
A	LIBERADO	10/04/14	MARANGELA	ADEMAR	ADEMAR
0	EMISSÃO ORIGINAL PARA COMENTÁRIOS	11/03/14	MICHAEL	ADEMAR	ADEMAR

ESTE DOCUMENTO FOI DESENVOLVIDO PELA OEP, NÃO PODENDO SER USADO, COPIADO OU CEDIDO FORA DOS TERMOS CONTRATUAIS.

LIQUIPORT
ODEBRECHT TRANSPORT

ODEBRECHT Engenharia de Projetos

INFORMAÇÕES COMPLEMENTARES: –
CONTRATO Nº: –
RESP. TÉCNICO: CECÍLIA AIKO TECHIMA
CREA Nº: 0601645900

CLIENTE: LIQUIPORT

PROGRAMA: ESTAÇÃO DE TRANSBORDO E ARMAZENAGEM DE SÃO MATEUS

ÁREA: GERAL

TÍTULO: FLUXOGRAMA DE PROCESSOS TANCAGEM DE ÓLEO CRÚ

PROJ.	OEP	EXEC.	MICHAEL	VERIF.	ADEMAR	APROV.	ADEMAR
ESCALA	S/E		–		–	FOLHA	01 de 01
DATA	11/03/14	Nº	OTP002–00–OEP–0000–DE–P943–0001				

A1 594mmx841mm

FOR–ENG–003_RA (A1)