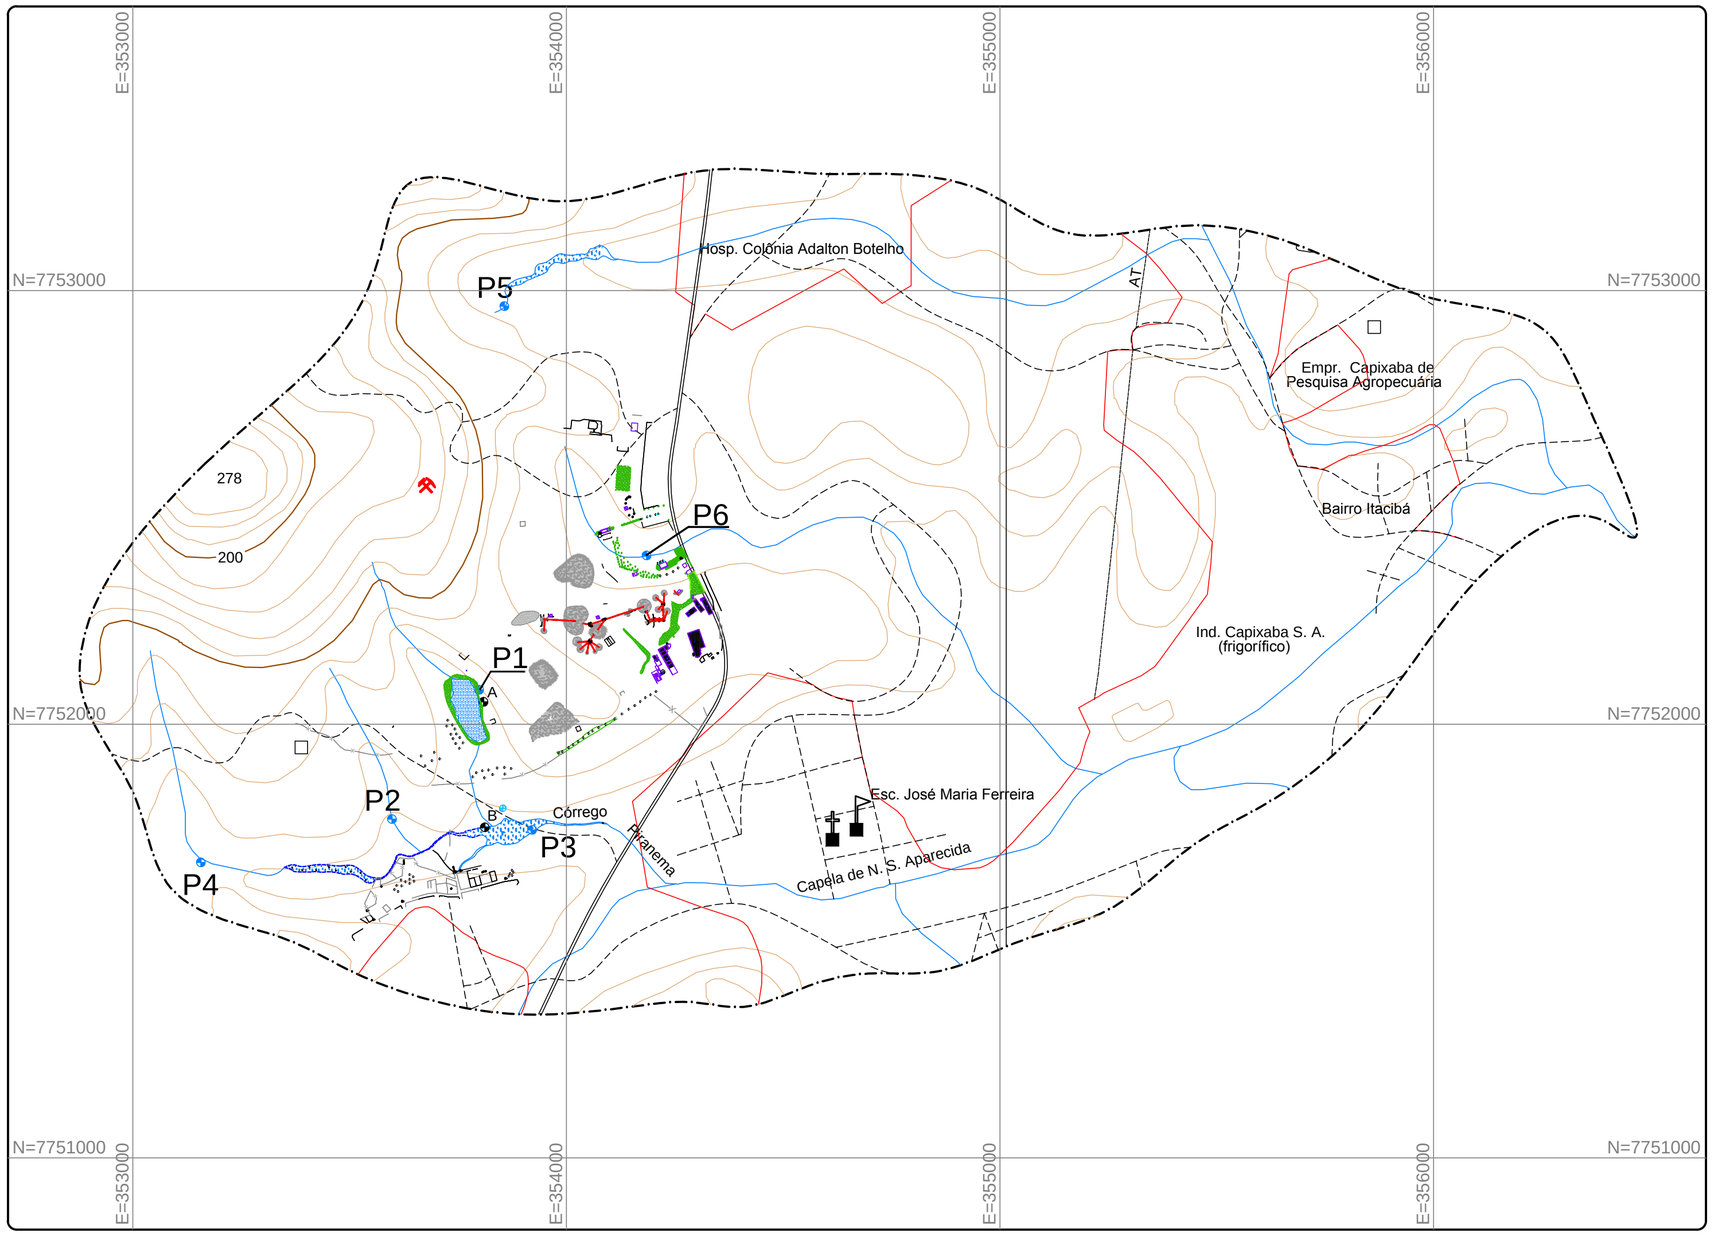


NV

PLANTA DA MICROBACIA DO CÓRREGO PIRANEMA

Legenda:

- Rodovia do Contorno
- Estrada
- Córrego
- Curvas de Nível
- Afloramento
- Pilha de material Beneficiado
- Edificações Existentes
- Frente de Lavra (353.676/7752.549)

PONTOS DE AMOSTRAGEM

- Análise Qualitativa Realizado em 2006

Ponto 1 - (353728 / 7752079)
Ponto 2 - (353598 / 7751781)
Ponto 3 - (353921 / 7751756)
Ponto 4 - (353157 / 7751680)
Ponto 5 - (353857 / 7752964)
Ponto 6 - (354185 / 7752389)

PONTOS DE CAPTAÇÃO

A -Margem da Lagoa Principal (353728/ 7752079)
B -Margem da terceira Lagoa (353812 / 7751762)

EIA / RIMA

Titular do processo no DNPM:
BRASITÁLIA - Agregados para Construção Ltda.

DNPM:	Data Topografia:	Local:	Município / UF:
890.578/1988	Outubro/2014	Rod. Contorno	Cariacica / ES

Escala:	Área DNPM:	Topografo:	Desenhista:
1/10.000	378,96 ha	Edgar Engelheardt CREA/ES: 154/89	Thiago Augusto

Resp. Técnico:

TÂNIA MARIA EVANGELISTA
Eng. Geóloga, Eng. de Minas e MSc Eng. Ambiental CREA-MG 57435/D