

Este documento foi assinado eletronicamente por Eduardo Menin Ferreira.
Para verificar as assinaturas vá ao site https://assinaturas.certisign.com.br:443 e utilize o código 2805-D4BA-A27E-C9ED.

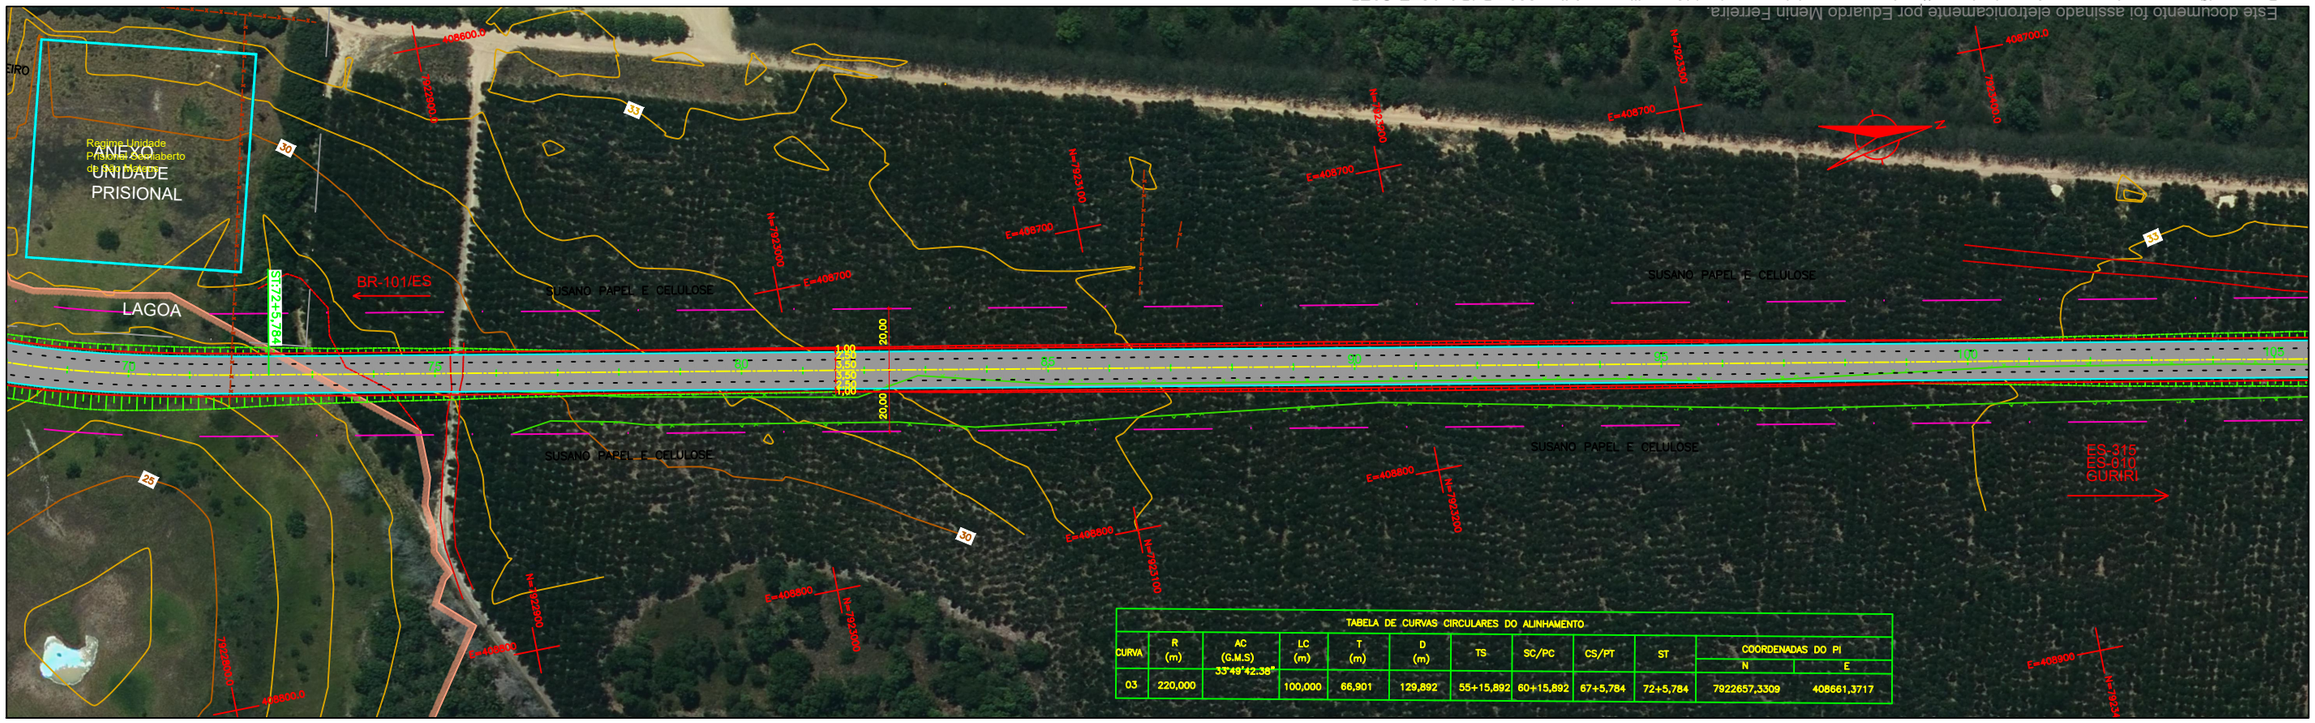

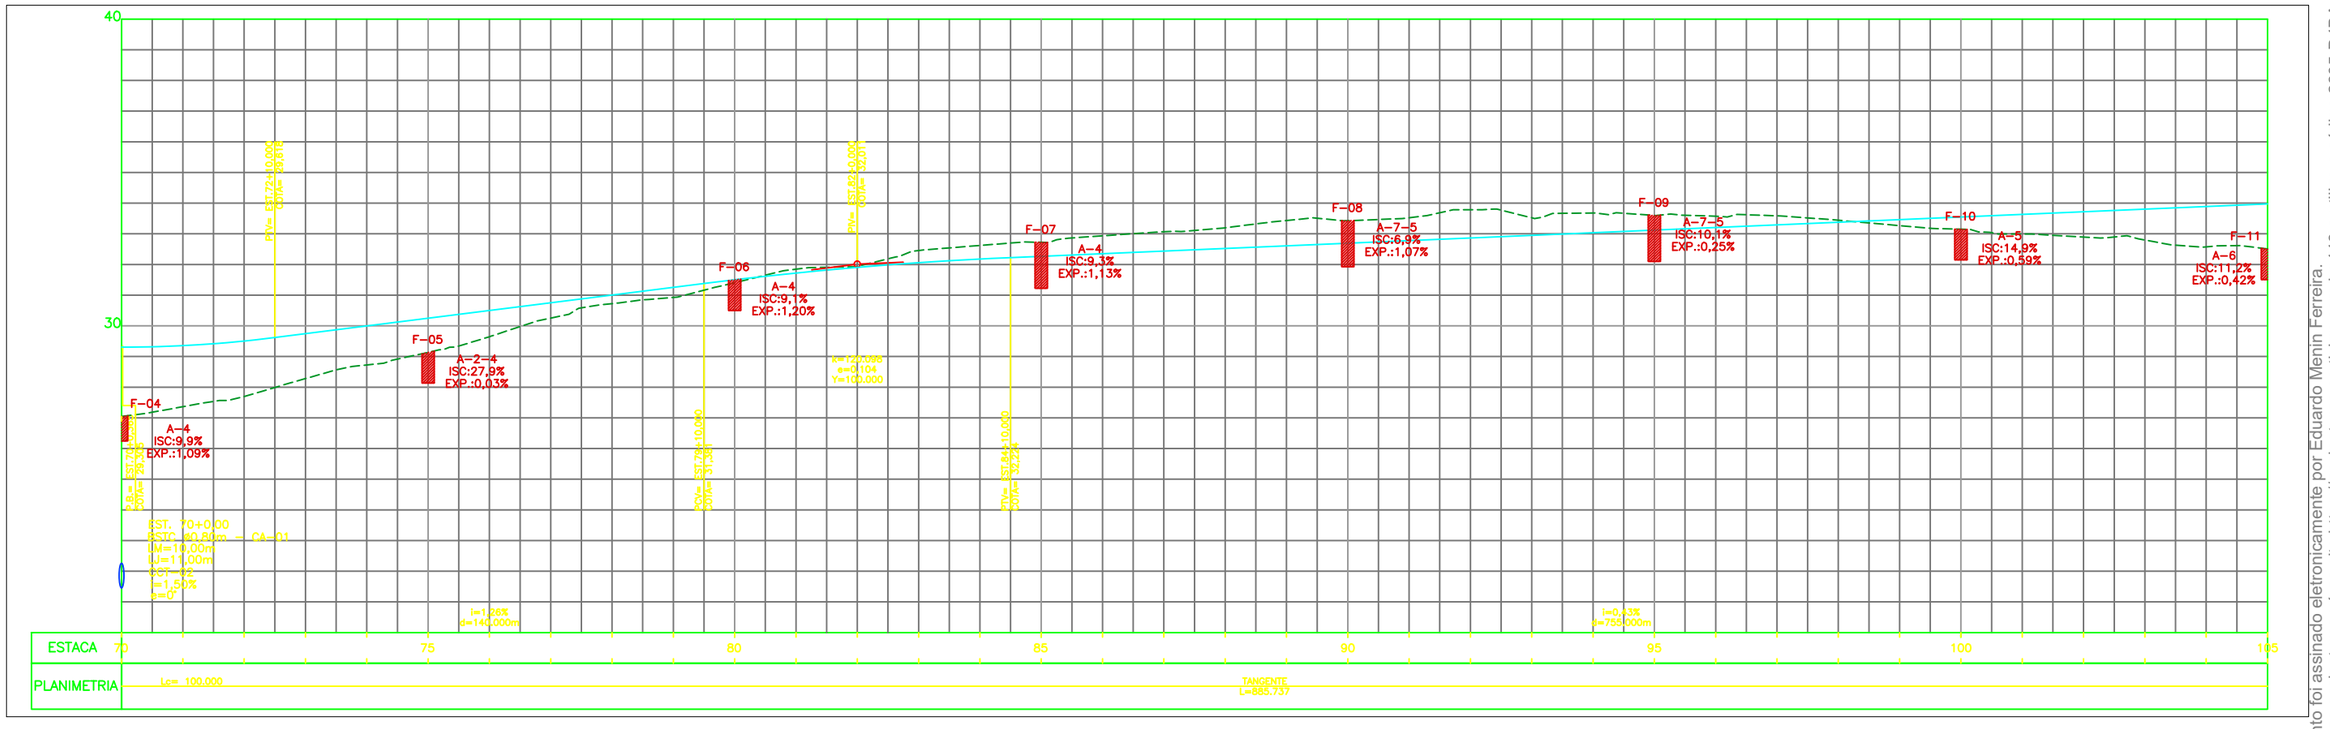

OBSERVAÇÕES:

Escalas: Plotagem das Plantas
– Formato A3 – 1:2000
– Formato A1 – 1:1000

ÁPIA

DER-ES
DEPARTAMENTO DE EDIFICAÇÕES E DE RODOVIAS DO ESPÍRITO SANTO

RESP. TÉCNICO

DEPARTAMENTO DE ESTRADAS DE RODAGEM
DO ESTADO DO ESPÍRITO SANTO

CONTORNO DE SÃO MATEUS

RODOVIA: ES-318 TRECHO: Entr. BR-101-Entr. ES-315-Entr. ES-010-Binário (Guriri)

ESCALA: V=1:200 H=1:2000

PROJETO GEOMÉTRICO
PLANTA E PERFIL

DATA: JUN/2024

FOLHA: GM-04

Este documento foi assinado eletronicamente por Eduardo Menin Ferreira.
Para verificar as assinaturas vá ao site https://assinaturas.certisign.com.br:443 e utilize o código 2805-D4BA-A27E-C9ED.

PROTOCOLO DE ASSINATURA(S)

O documento acima foi proposto para assinatura digital na plataforma Certisign Assinaturas. Para verificar as assinaturas clique no link: https://assinaturas.certisign.com.br/Verificar/2805-D4BA-A27E-C9ED ou vá até o site https://assinaturas.certisign.com.br:443 e utilize o código abaixo para verificar se este documento é válido.

Código para verificação: 2805-D4BA-A27E-C9ED

Hash do Documento

2A16DC0045EB52AA2CC02248E021842BB3969B6DF00706C80E1E532305F654D0

O(s) nome(s) indicado(s) para assinatura, bem como seu(s) status em 03/01/2025 é(são) :

☑ Eduardo Menin Ferreira (Signatário) - 522.541.516-49 em 03/01/2025 08:49 UTC-03:00
Tipo: Assinatura Eletrônica

Evidências

Client Timestamp Fri Jan 03 2025 08:50:27 GMT-0300 (Horário Padrão de Brasília)
Geolocation Latitude: -19.9992 Longitude: -43.9751 Accuracy: 765
IP 201.45.114.178
Identificação: Autenticação de conta
Assinatura:



Hash Evidências:

CEBD49500493E13425319D1DEC7328D276BBDE2D61A98CDD82A9BF8AC65B36EA