
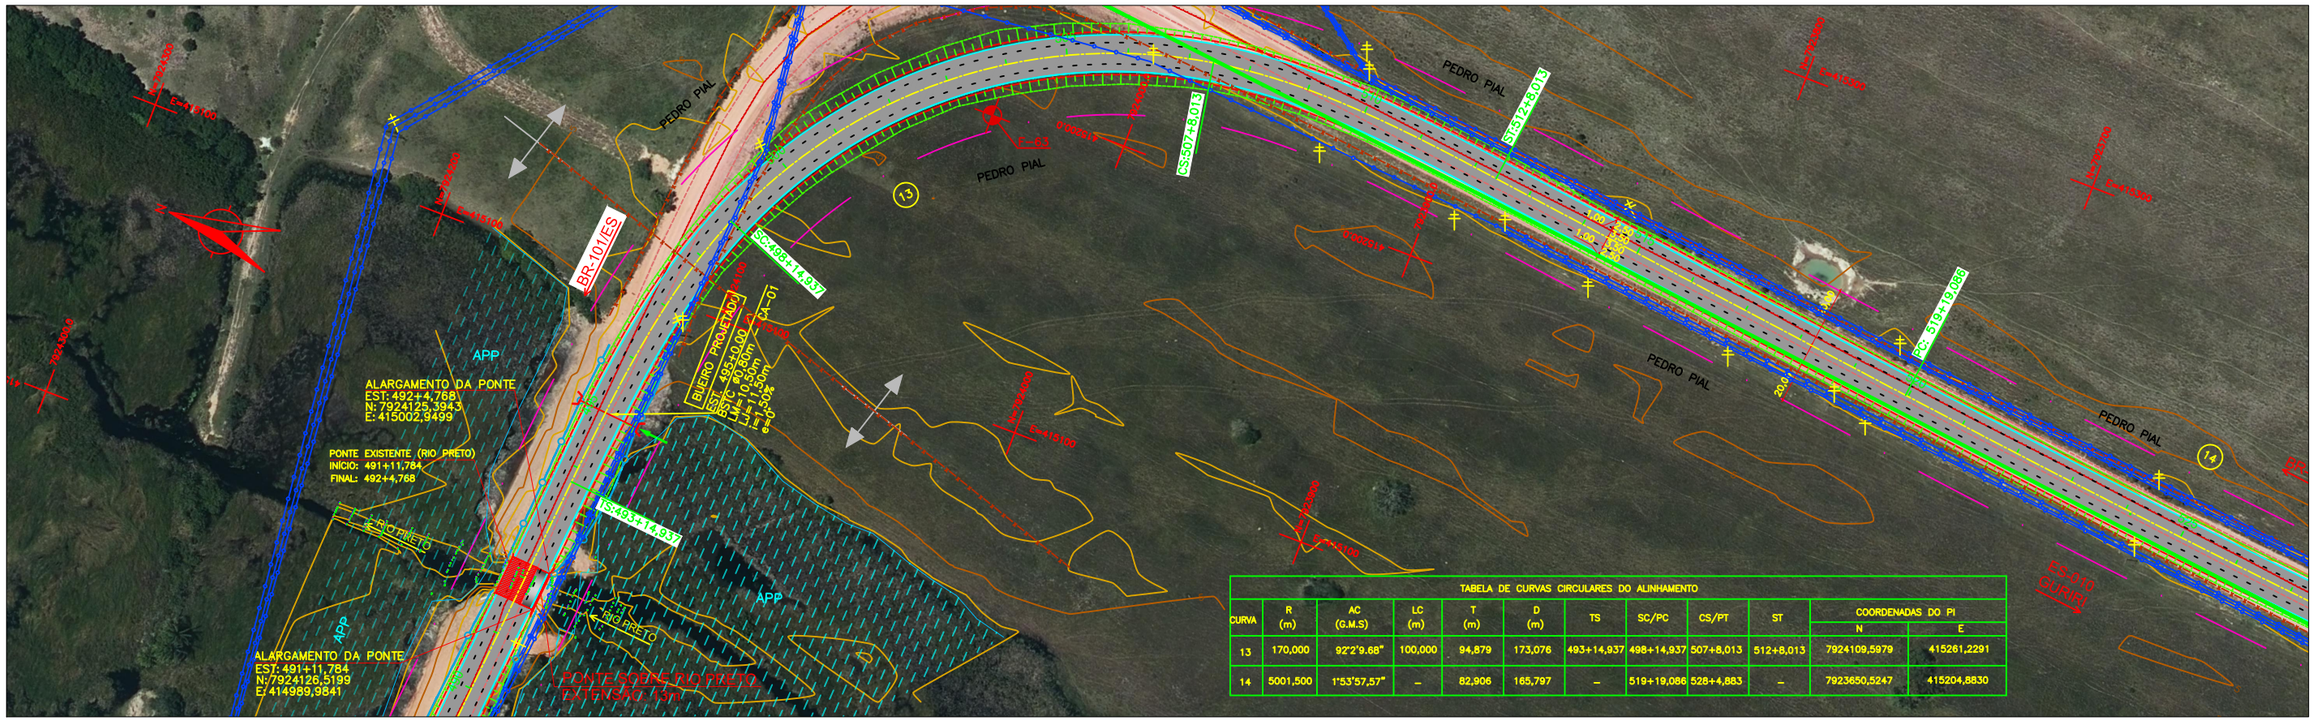


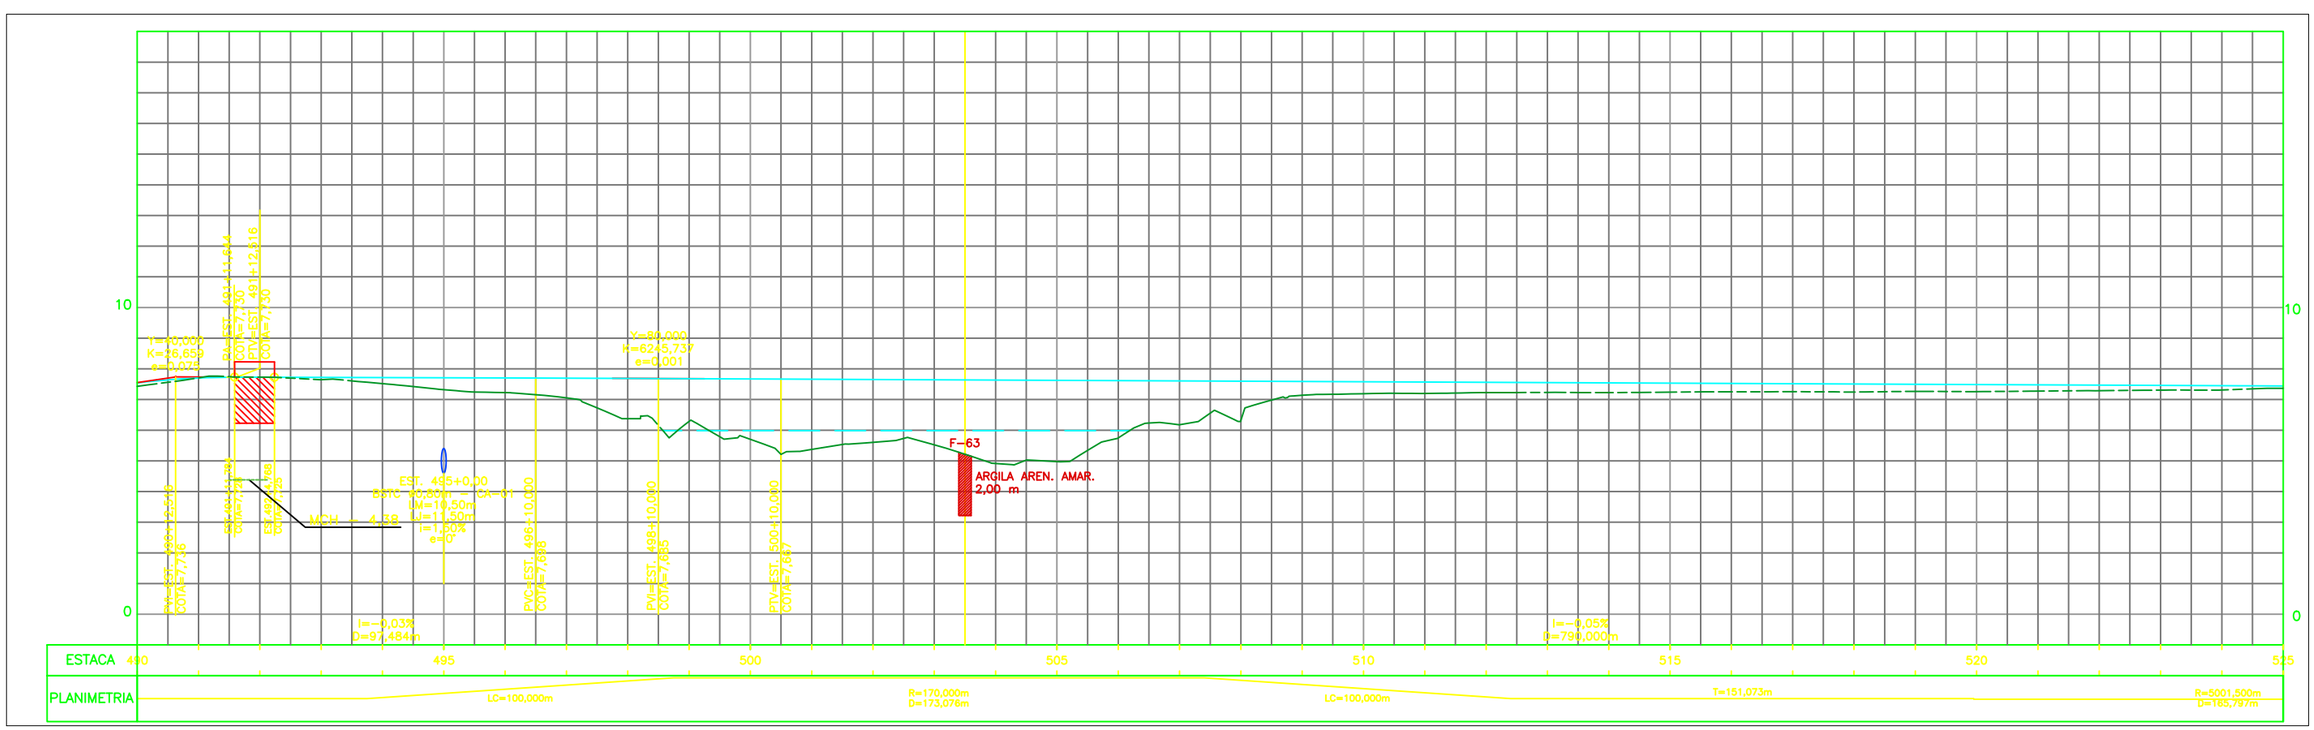

OBSERVAÇÕES:

Escalas: Plotagem das Plantas
– Formato A3 – 1:2000
– Formato A1 – 1:1000

ÁPIA

DER·ES
DEPARTAMENTO DE EDIFICAÇÕES E DE RODOVIAS DO ESPÍRITO SANTO

DEPARTAMENTO DE ESTRADAS DE RODAGEM
DO ESTADO DO ESPÍRITO SANTO

CONTORNO DE SÃO MATEUS

RODOVIA: ES-318 TRECHO: Entr. BR-101-Entr. ES-315-Entr. ES-010-Binário (Guriri)

ESCALA: V=1:200 H=1:2000

PROJETO GEOMÉTRICO
PLANTA E PERFIL

DATA: JUN/2024

FOLHA: GM-16

RESP. TÉCNICO

Assinado Eletronicamente por Eduardo Menin Ferreira
CPF 52254151649
Data 03/01/2025 08:49:03 -03:00

Assinado digitalmente por CERTISIGN CERTIFICADORA DIGITAL S A
CPF: 09553722750
Data 03/01/2025 08:49:03 -03:00