
Para verificar as assinaturas vá ao site https://assinaturas.certisign.com.br:443 e utilize o código 28B5-8F82-22ED-C538.

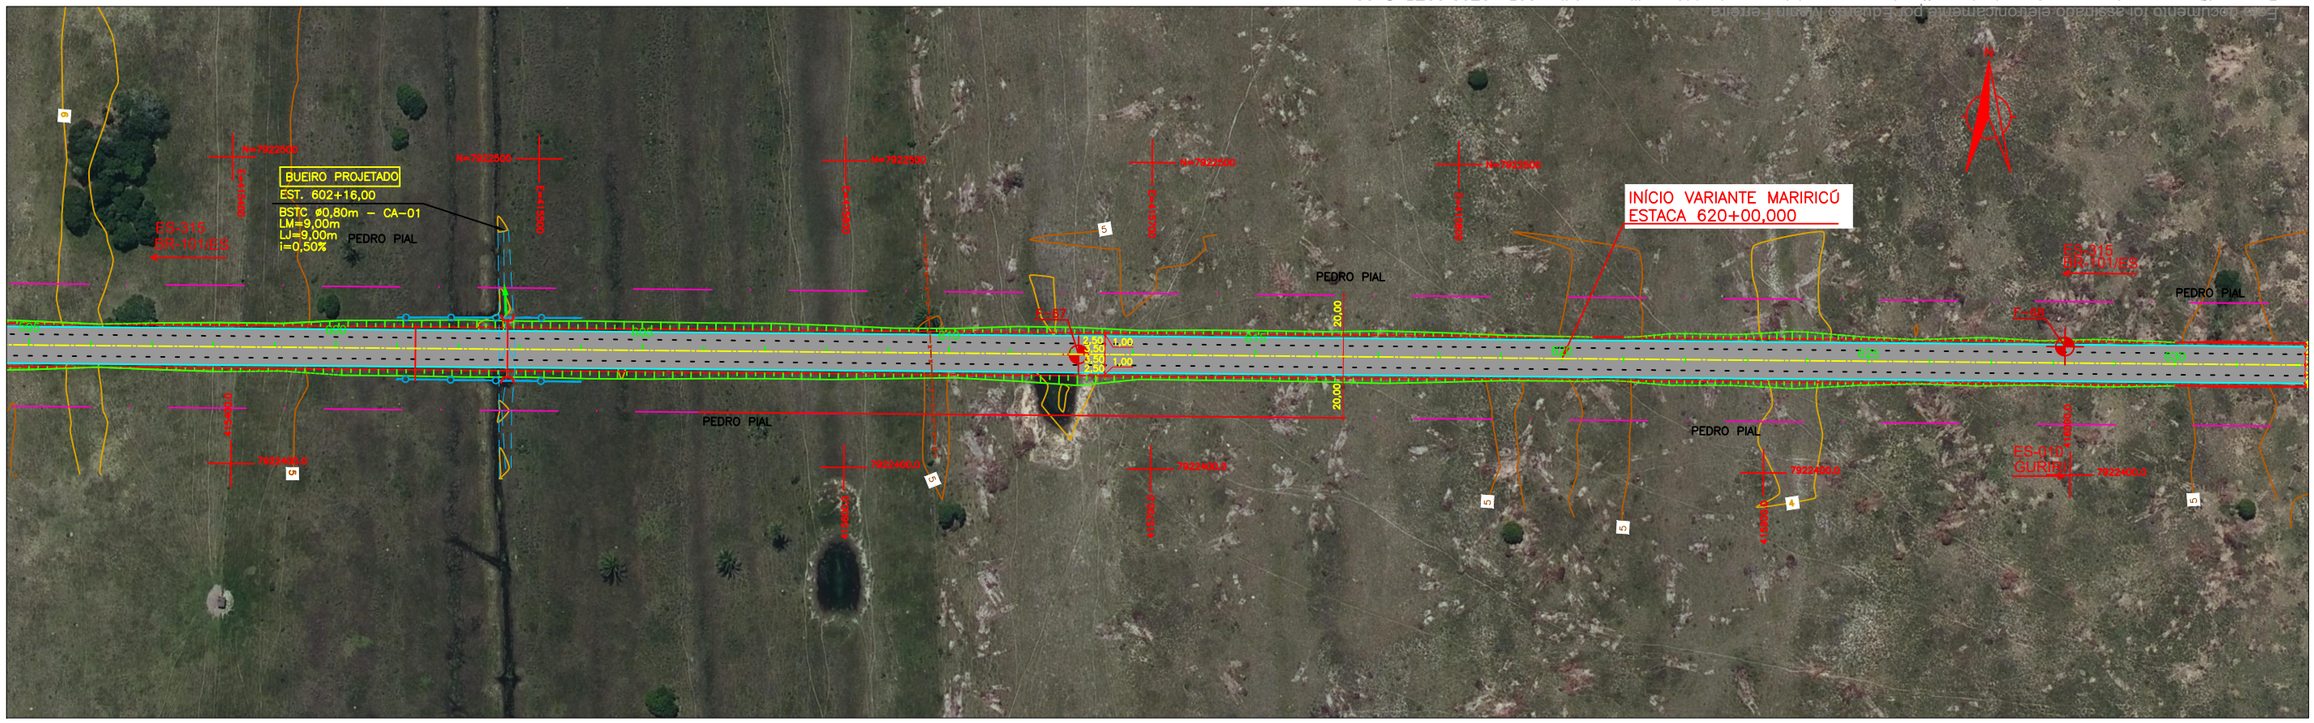

OBSERVAÇÕES:

Escalas: Plotagem das Plantas
– Formato A3 – 1:2000
– Formato A1 – 1:1000

ÁPIA

DER-ES
DEPARTAMENTO DE EDIFICAÇÕES E DE RODOVIAS DO ESPÍRITO SANTO

RESP. TÉCNICO

DEPARTAMENTO DE ESTRADAS DE RODAGEM
DO ESTADO DO ESPÍRITO SANTO

CONTORNO DE SÃO MATEUS

RODOVIA: ES–318 TRECHO: Entr. BR–101–Entr. ES–315–Entr. ES–010–Binário (Guriri)

PROJETO GEOMÉTRICO
PLANTA E PERFIL

ESCALA: V=1:200 H=1:2000

DATA: JUN/2024

FOLHA: GM–20

Este documento foi assinado eletronicamente por Eduardo Menin Ferreira.
Para verificar as assinaturas vá ao site https://assinaturas.certisign.com.br:443 e utilize o código 28B5-8F82-22ED-C538.

PROTOCOLO DE ASSINATURA(S)

O documento acima foi proposto para assinatura digital na plataforma Certisign Assinaturas. Para verificar as assinaturas clique no link: https://assinaturas.certisign.com.br/Verificar/28B5-8F82-22ED-C538 ou vá até o site https://assinaturas.certisign.com.br:443 e utilize o código abaixo para verificar se este documento é válido.

Código para verificação: 28B5-8F82-22ED-C538

Hash do Documento

159EFBB4F151C0A78D5F4FB37C49DDD9075DEC9970C2F9AB5B5DC8DFD7309DAE

O(s) nome(s) indicado(s) para assinatura, bem como seu(s) status em 03/01/2025 é(são) :

☑ Eduardo Menin Ferreira (Signatário) - 522.541.516-49 em 03/01/2025 08:49 UTC-03:00
Tipo: Assinatura Eletrônica

Evidências

Client Timestamp Fri Jan 03 2025 08:49:44 GMT-0300 (Horário Padrão de Brasília)
Geolocation Latitude: -19.9992 Longitude: -43.9751 Accuracy: 765
IP 201.45.114.178
Identificação: Autenticação de conta
Assinatura:



Hash Evidências:

CDE72C73AF69F7DAB52343D026F1E3A1F884E15816F167CA0E10AA19FBCCEB89