OBSERVAÇÕES:

Escalas: Prolagem dos Plantas
– Formato A3 – 1:2000
– Formato A1 – 1:1000

RESP. TÉCNICO

DER-ES
DEPARTAMENTO DE EDIFICAÇÕES E DE RODOVIAS DO ESPÍRITO SANTO

ÁPIA

DEPARTAMENTO DE EDIFICAÇÕES E DE RODOVIAS DO ESPÍRITO SANTO

CONTORNO DE SÃO MATEUS


RODOVIA: ES-318 TRECHO: Entr. BR-101-Entr. ES-315-Entr. ES-010-Binário (Guriri)


PROJETO GEOMÉTRICO
PLANTA E PERFIL

ESCALA: V=1:200 H=1:2000

DATA: JUN/2024

FOLHA: GM-24

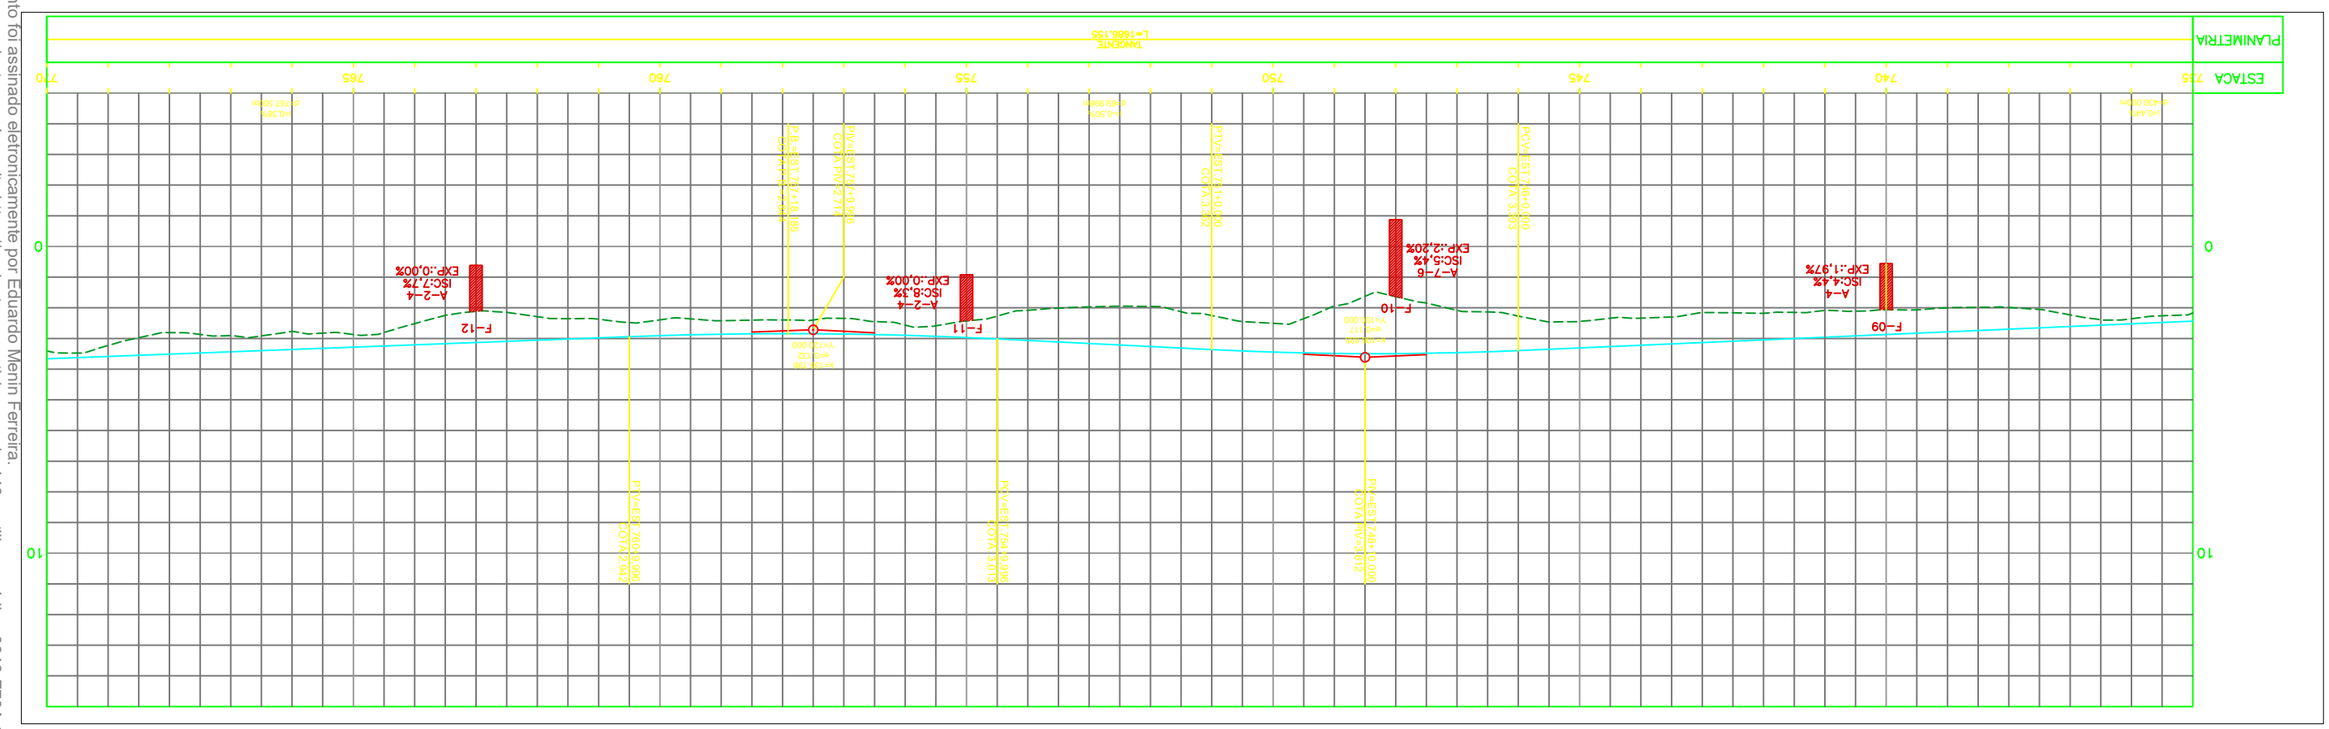

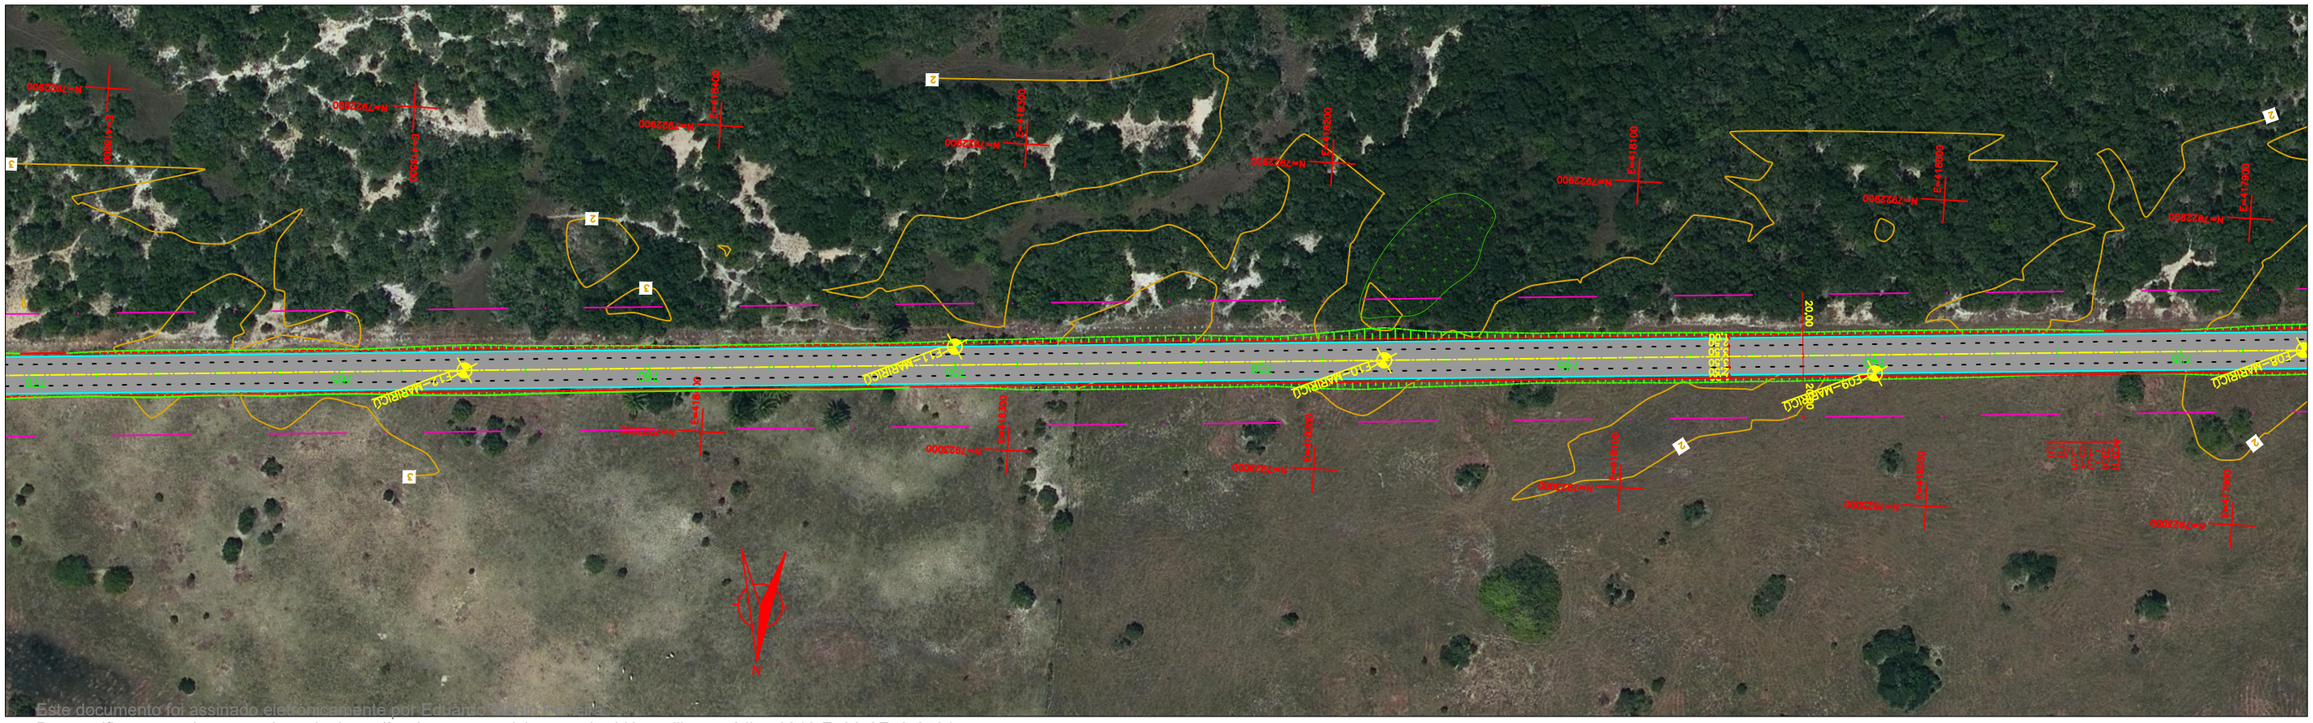

Este documento foi assinado eletronicamente por Eduardo Menin Ferreira.
Para verificar as assinaturas vá ao site https://assinaturas.certisign.com.br:443 e utilize o código 0046-F70A-3F7A-3734.

Este documento foi assinado eletronicamente por Eduardo Menin Ferreira.
Para verificar as assinaturas vá ao site https://assinaturas.certisign.com.br:443 e utilize o código 0046-F70A-3F7A-3734.

PROTOCOLO DE ASSINATURA(S)

O documento acima foi proposto para assinatura digital na plataforma Certisign Assinaturas. Para verificar as assinaturas clique no link: https://assinaturas.certisign.com.br/Verificar/0046-F70A-3F7A-3734 ou vá até o site https://assinaturas.certisign.com.br:443 e utilize o código abaixo para verificar se este documento é válido.

Código para verificação: 0046-F70A-3F7A-3734

Hash do Documento

75A246191CC0E8B6B8644573B2B7D4794ECF23C997C12223A3F1F9F149CFF924

O(s) nome(s) indicado(s) para assinatura, bem como seu(s) status em 03/01/2025 é(são) :

☑ Eduardo Menin Ferreira (Signatário) - 522.541.516-49 em 03/01/2025 08:49 UTC-03:00
Tipo: Assinatura Eletrônica

Evidências

Client Timestamp Fri Jan 03 2025 08:50:00 GMT-0300 (Horário Padrão de Brasília)
Geolocation Latitude: -19.9992 Longitude: -43.9751 Accuracy: 765
IP 201.45.114.178
Identificação: Autenticação de conta
Assinatura:



Hash Evidências:

A25AF0DD9C82201D9475D41BDC5CBC7FF6274128C58BEC59DC35BCF068A8DC74