

Este documento foi assinado eletronicamente por Eduardo Menin Ferreira.
Para verificar as assinaturas vá ao site https://assinaturas.certisign.com.br:443 e utilize o código F0E2-4E49-7FD5-F857.

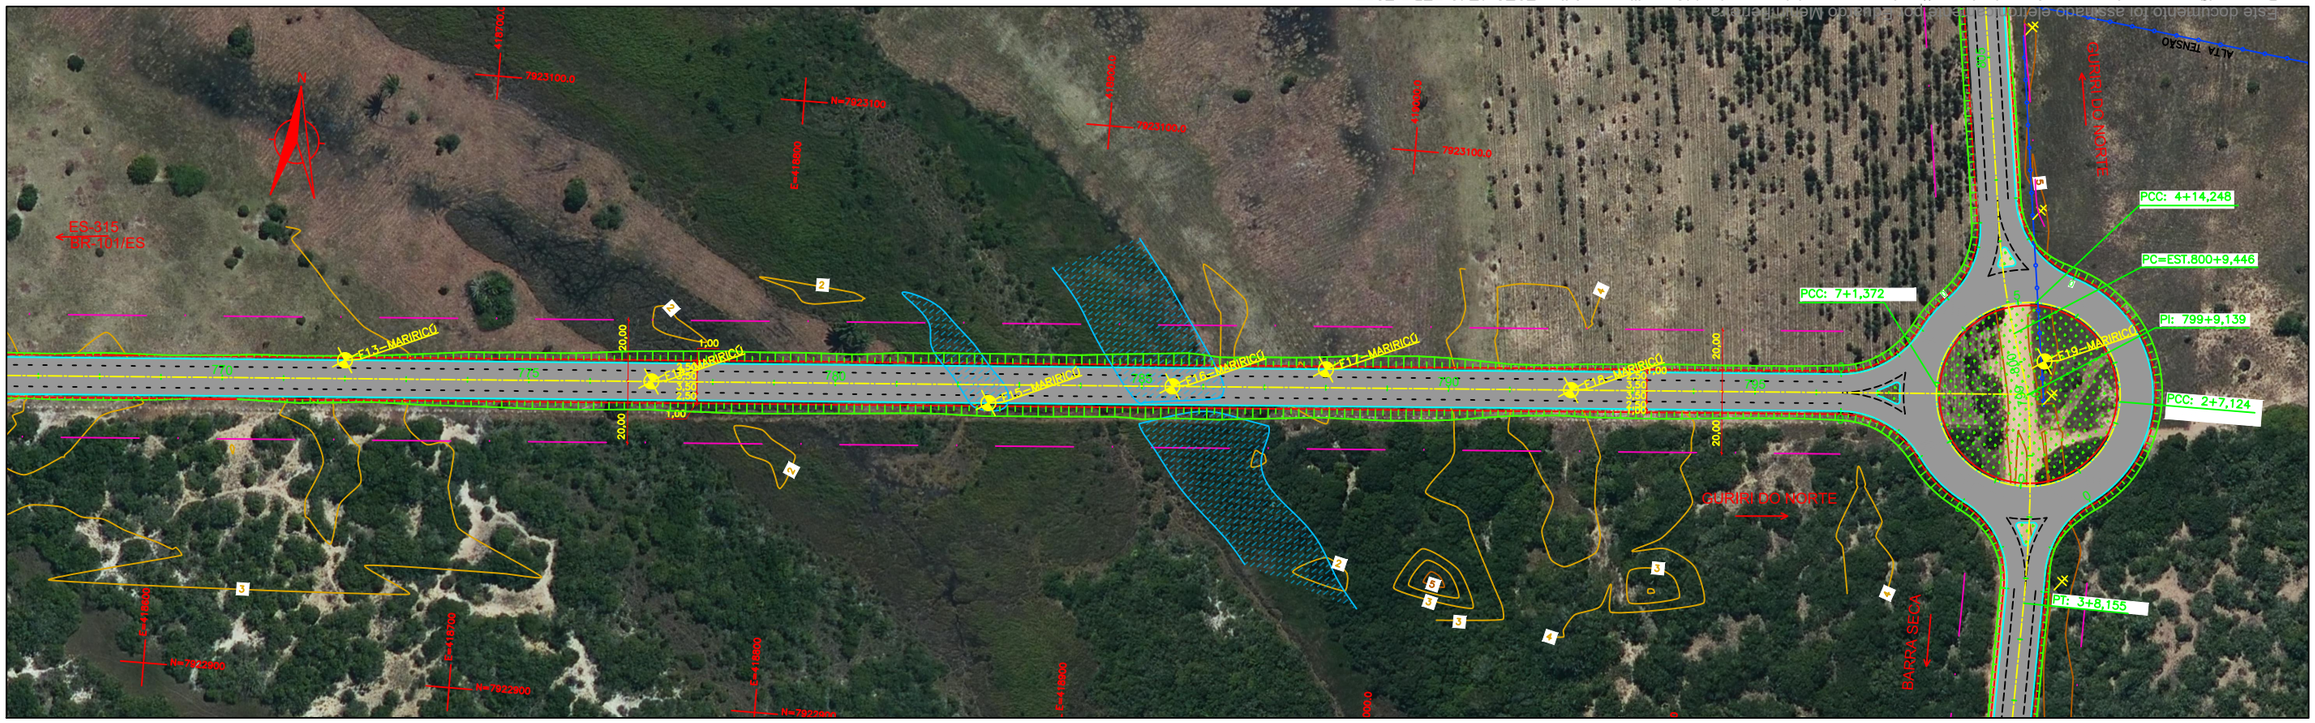

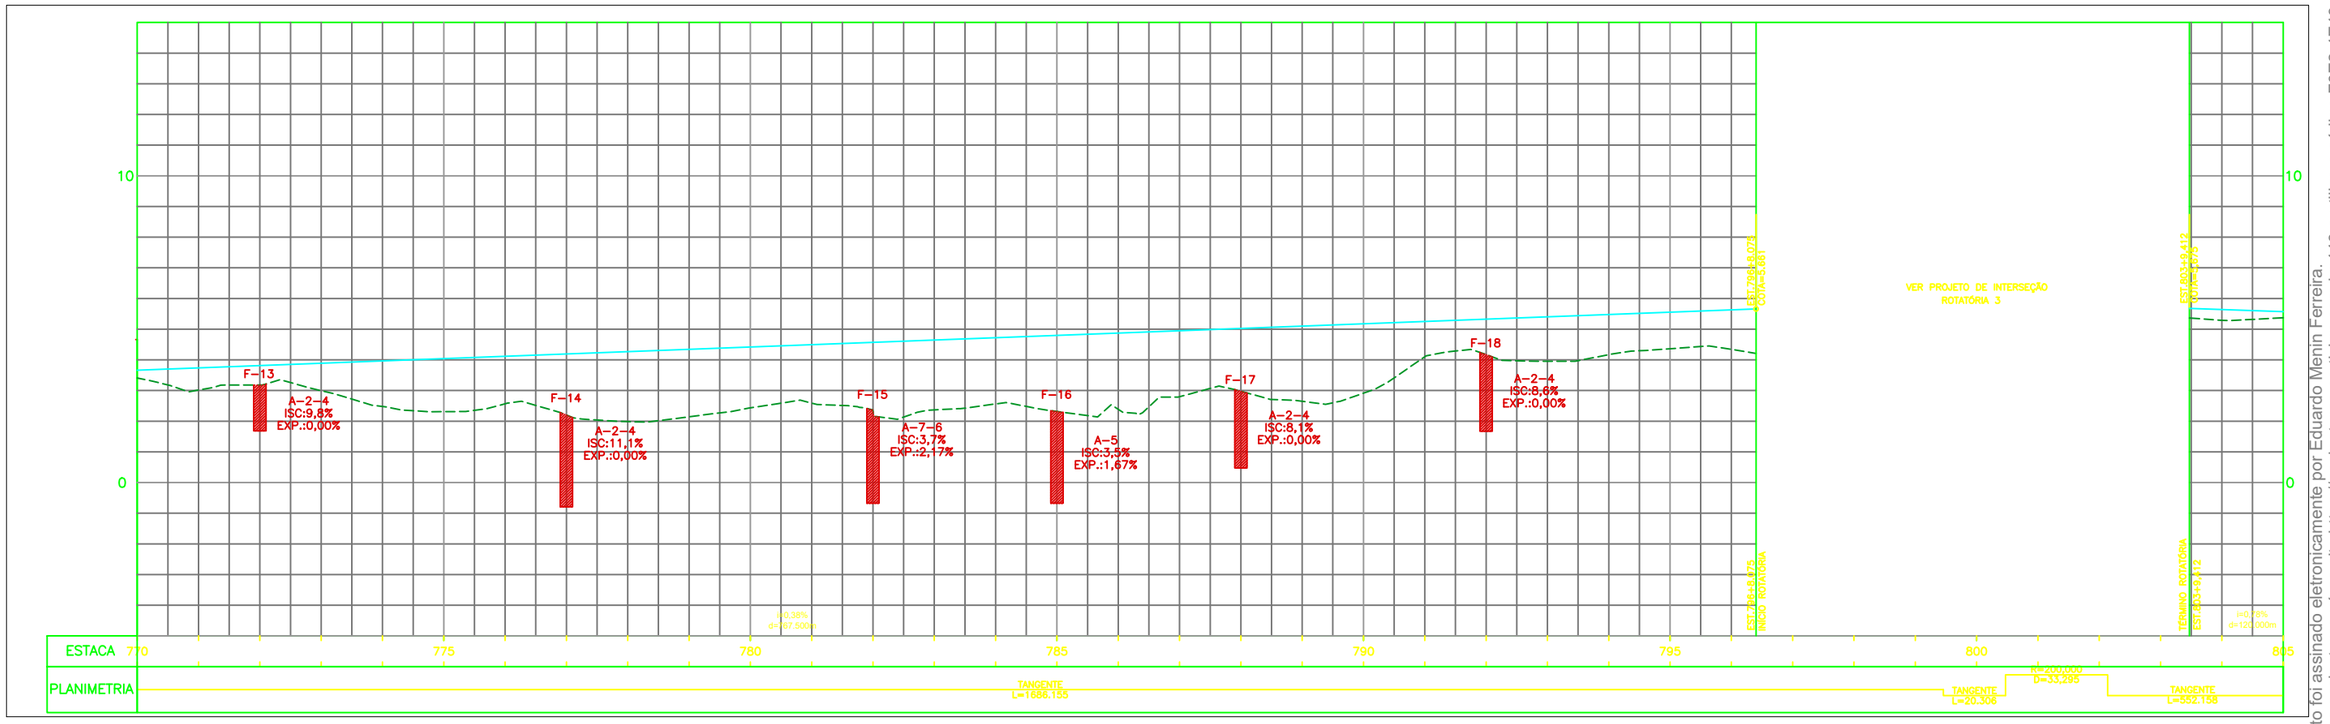

OBSERVAÇÕES:

Escalas: Plotagem das Plantas
– Formato A3 – 1:2000
– Formato A1 – 1:1000

ÁPIA

RESP. TÉCNICO

DER-ES
DEPARTAMENTO DE EDIFICAÇÕES E DE RODOVIAS DO ESPÍRITO SANTO

DEPARTAMENTO DE EDIFICAÇÕES E DE RODOVIAS DO ESPÍRITO SANTO

CONTORNO DE SÃO MATEUS

RODOVIA: ES-318 TRECHO: Entr. BR-101-Entr. ES-315-Entr. ES-010-Binário (Guriri)

ESCALA: V=1:200 H=1:2000

PROJETO GEOMÉTRICO
PLANTA E PERFIL

DATA: JUN/2024

FOLHA: GM-25

Este documento foi assinado eletronicamente por Eduardo Menin Ferreira.
Para verificar as assinaturas vá ao site https://assinaturas.certisign.com.br:443 e utilize o código F0E2-4E49-7FD5-F857.

PROTOCOLO DE ASSINATURA(S)

O documento acima foi proposto para assinatura digital na plataforma Certisign Assinaturas. Para verificar as assinaturas clique no link: https://assinaturas.certisign.com.br/Verificar/F0E2-4E49-7FD5-F857 ou vá até o site https://assinaturas.certisign.com.br:443 e utilize o código abaixo para verificar se este documento é válido.

Código para verificação: F0E2-4E49-7FD5-F857

Hash do Documento

D3CE7865503EB23260D5266D3765B81AF9C9EA0812929296A5685D8F41A909F8

O(s) nome(s) indicado(s) para assinatura, bem como seu(s) status em 03/01/2025 é(são) :

☑ Eduardo Menin Ferreira (Signatário) - 522.541.516-49 em 03/01/2025 08:49 UTC-03:00
Tipo: Assinatura Eletrônica

Evidências

Client Timestamp Fri Jan 03 2025 08:50:04 GMT-0300 (Horário Padrão de Brasília)
Geolocation Latitude: -19.9992 Longitude: -43.9751 Accuracy: 765
IP 201.45.114.178
Identificação: Autenticação de conta
Assinatura:



Hash Evidências:

71F8A70FE6336A4513DF5E2241C6120E6A875BE892D005E6093ADC710D4C4BEF