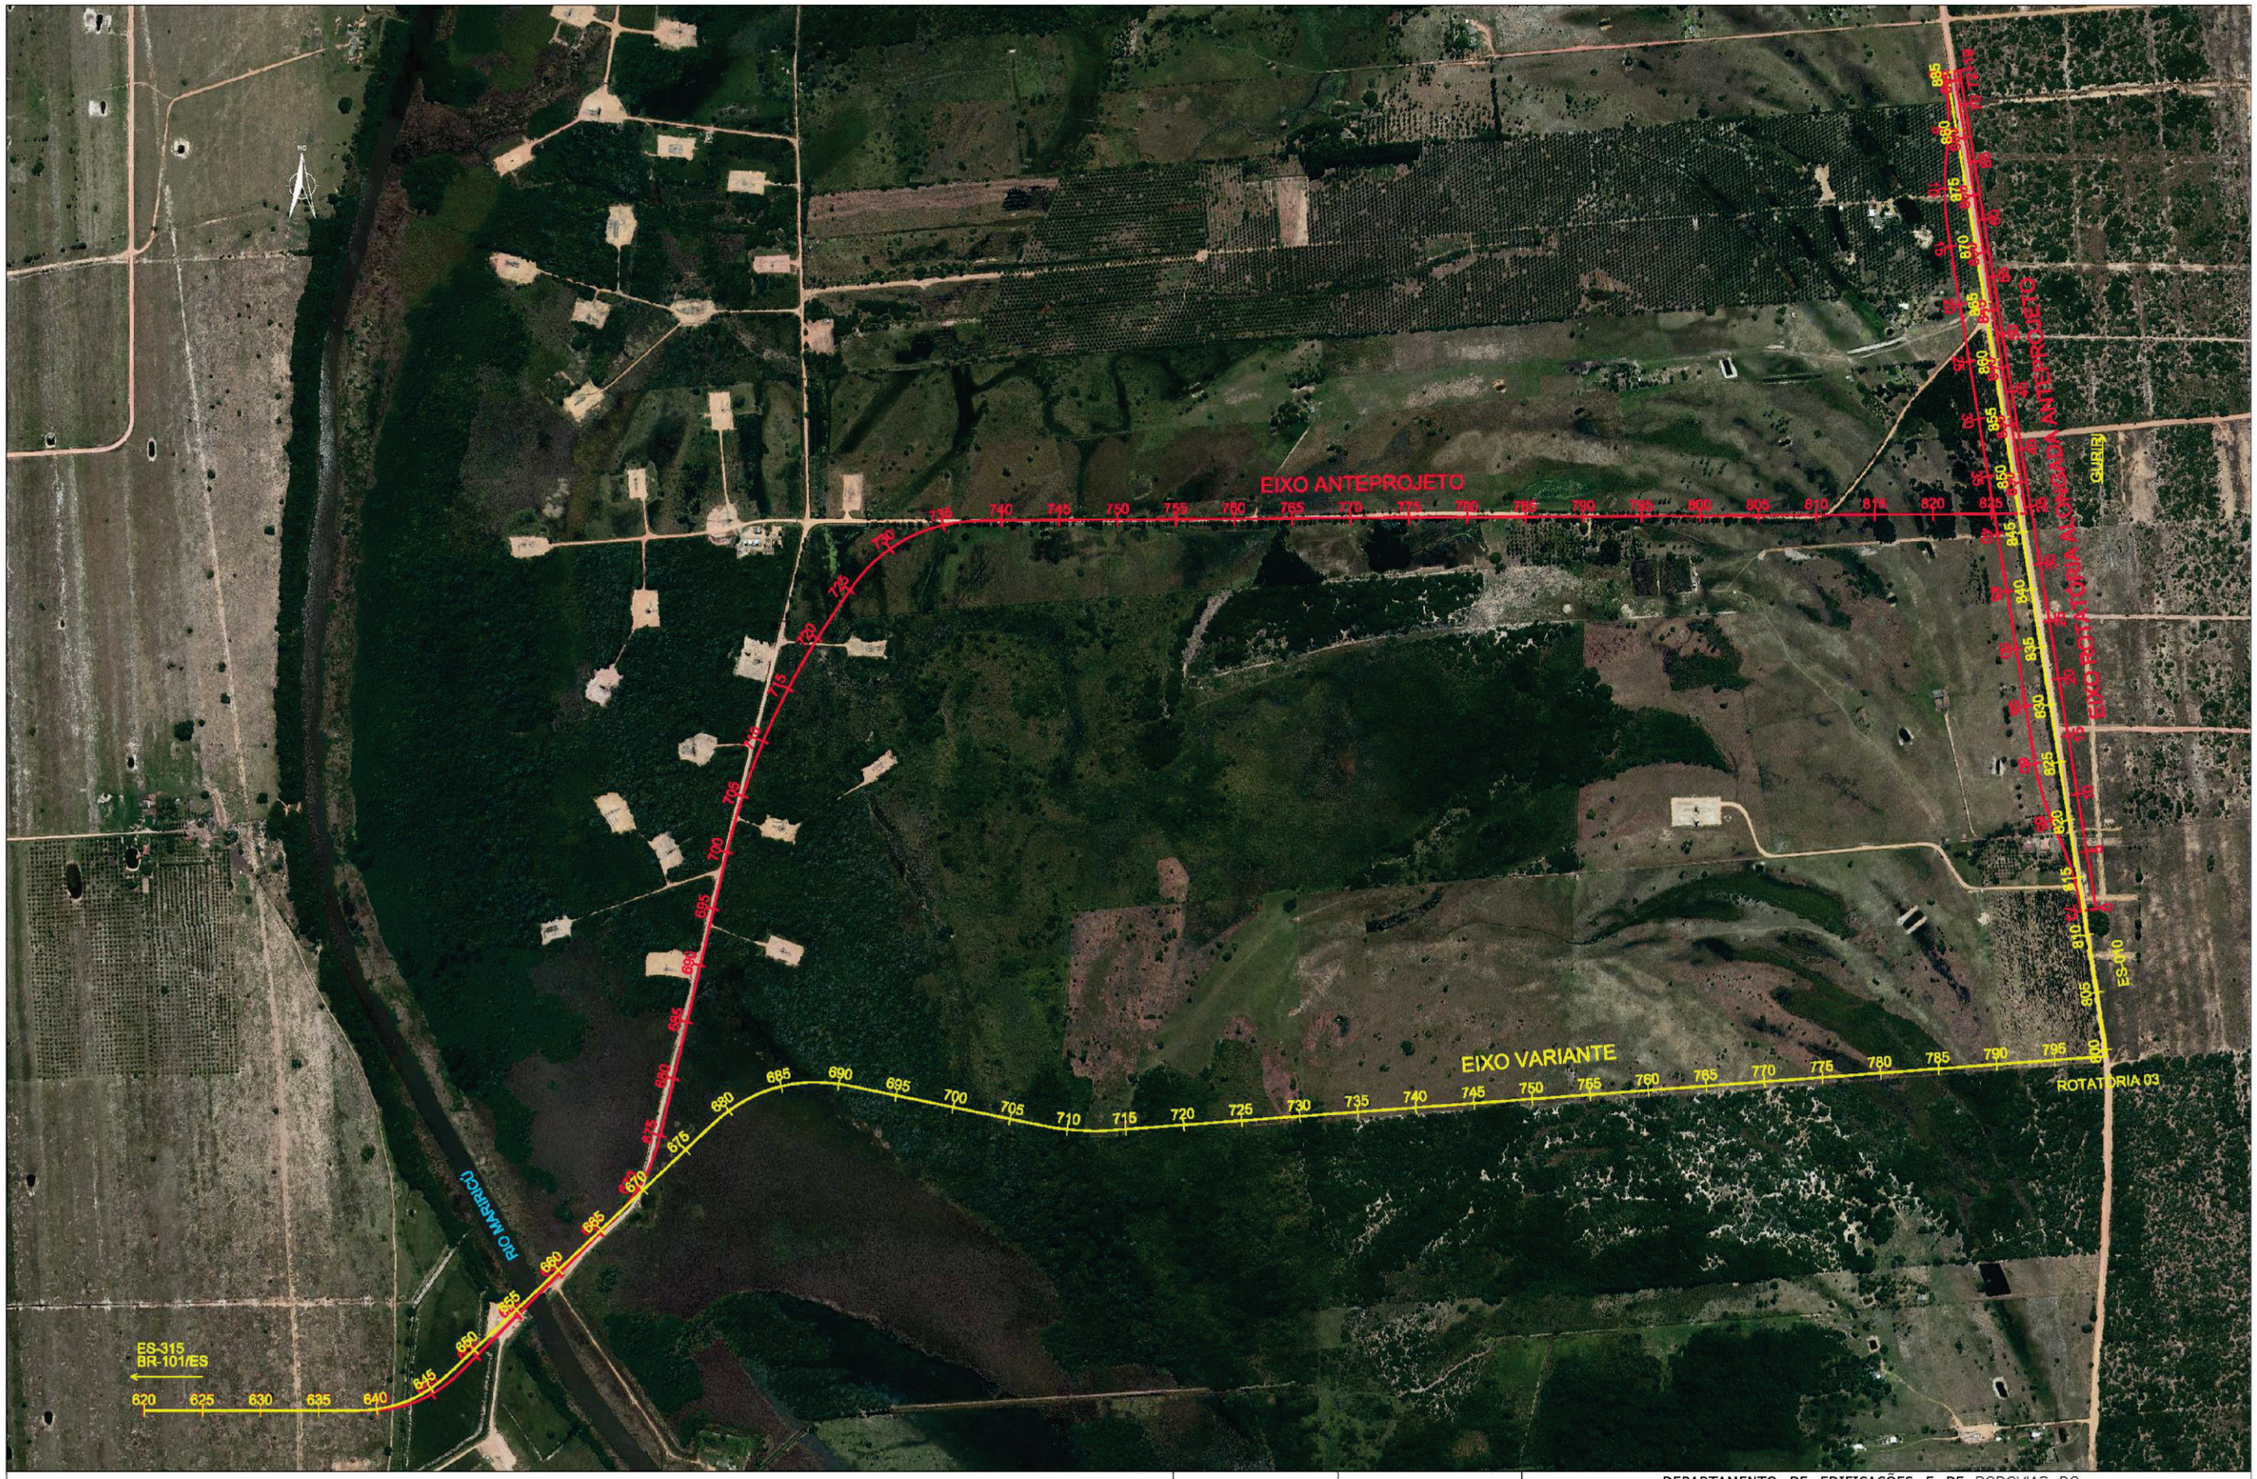


OBSERVAÇÕES:

Escala:
- Formato A3 - 1:10000

ÁPIA

RESP. TÉCNICO

DER·ES
DEPARTAMENTO DE EDIFICAÇÕES E DE RODOVIAS DO ESPÍRITO SANTO

DEPARTAMENTO DE EDIFICAÇÕES E DE RODOVIAS DO ESPIRITO SANTO

PROJETO BÁSICO - CONTORNO DE SÃO MATEUS

RODOVIA: ES-318 TRECHO: Entr. BR-101-Entr. ES-315-Entr. ES-010-Binário (Guriri) | ESCALA: 1:10000

VARIANTE PONTE RIO MARIRICU - ES-01 D
MAPA DE SITUAÇÃO

DATA: DEZ/2023 | FOLHA: MS-01