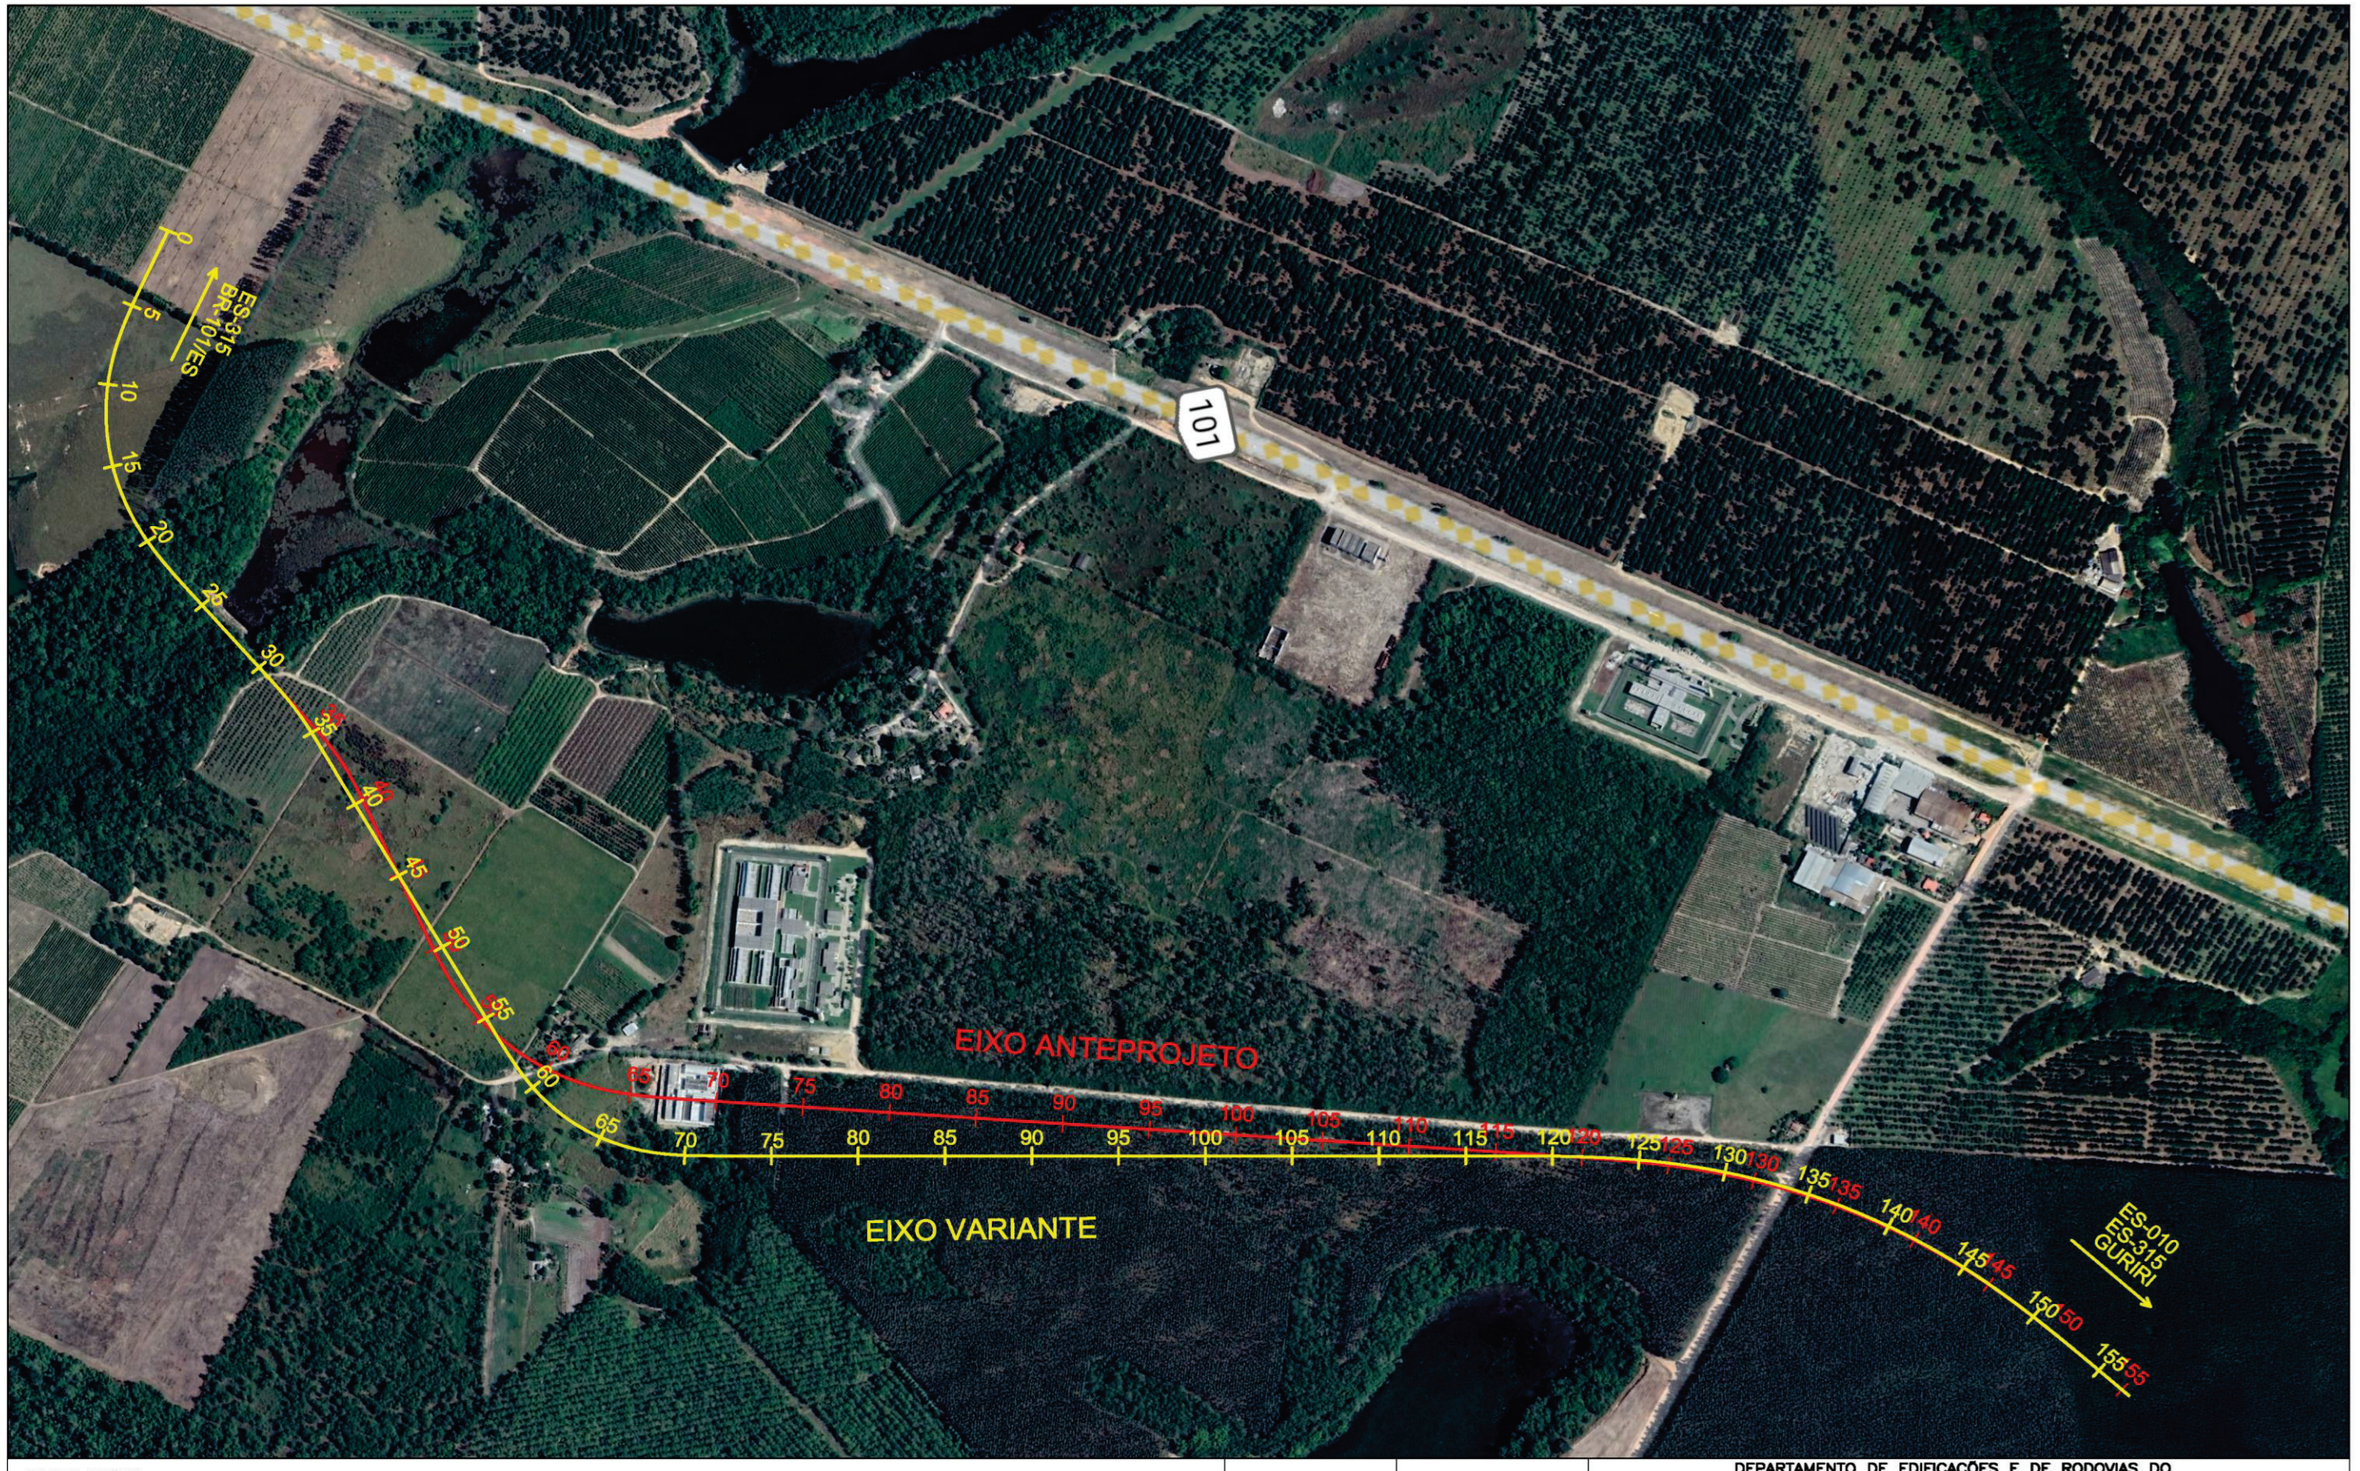


OBSERVAÇÕES:

Escala:
– Formato A3 – 1:10000

ÁPIA

RESP. TÉCNICO

DEPARTAMENTO DE EDIFICAÇÕES E DE RODOVIAS DO ESPÍRITO SANTO

PROJETO BÁSICO – CONTORNO DE SÃO MATEUS

RODOVIA: ES–318 TRECHO: Entr. BR–101–Entr. ES–315–Entr. ES–010–Binário (Guriri) | ESCALA: 1:10000

VARIANTE UNIDADE PRISIONAL
MAPA DE SITUAÇÃO | DATA: DEZ/2023 | FOLHA: MS–01