


PLANTA CHAVE

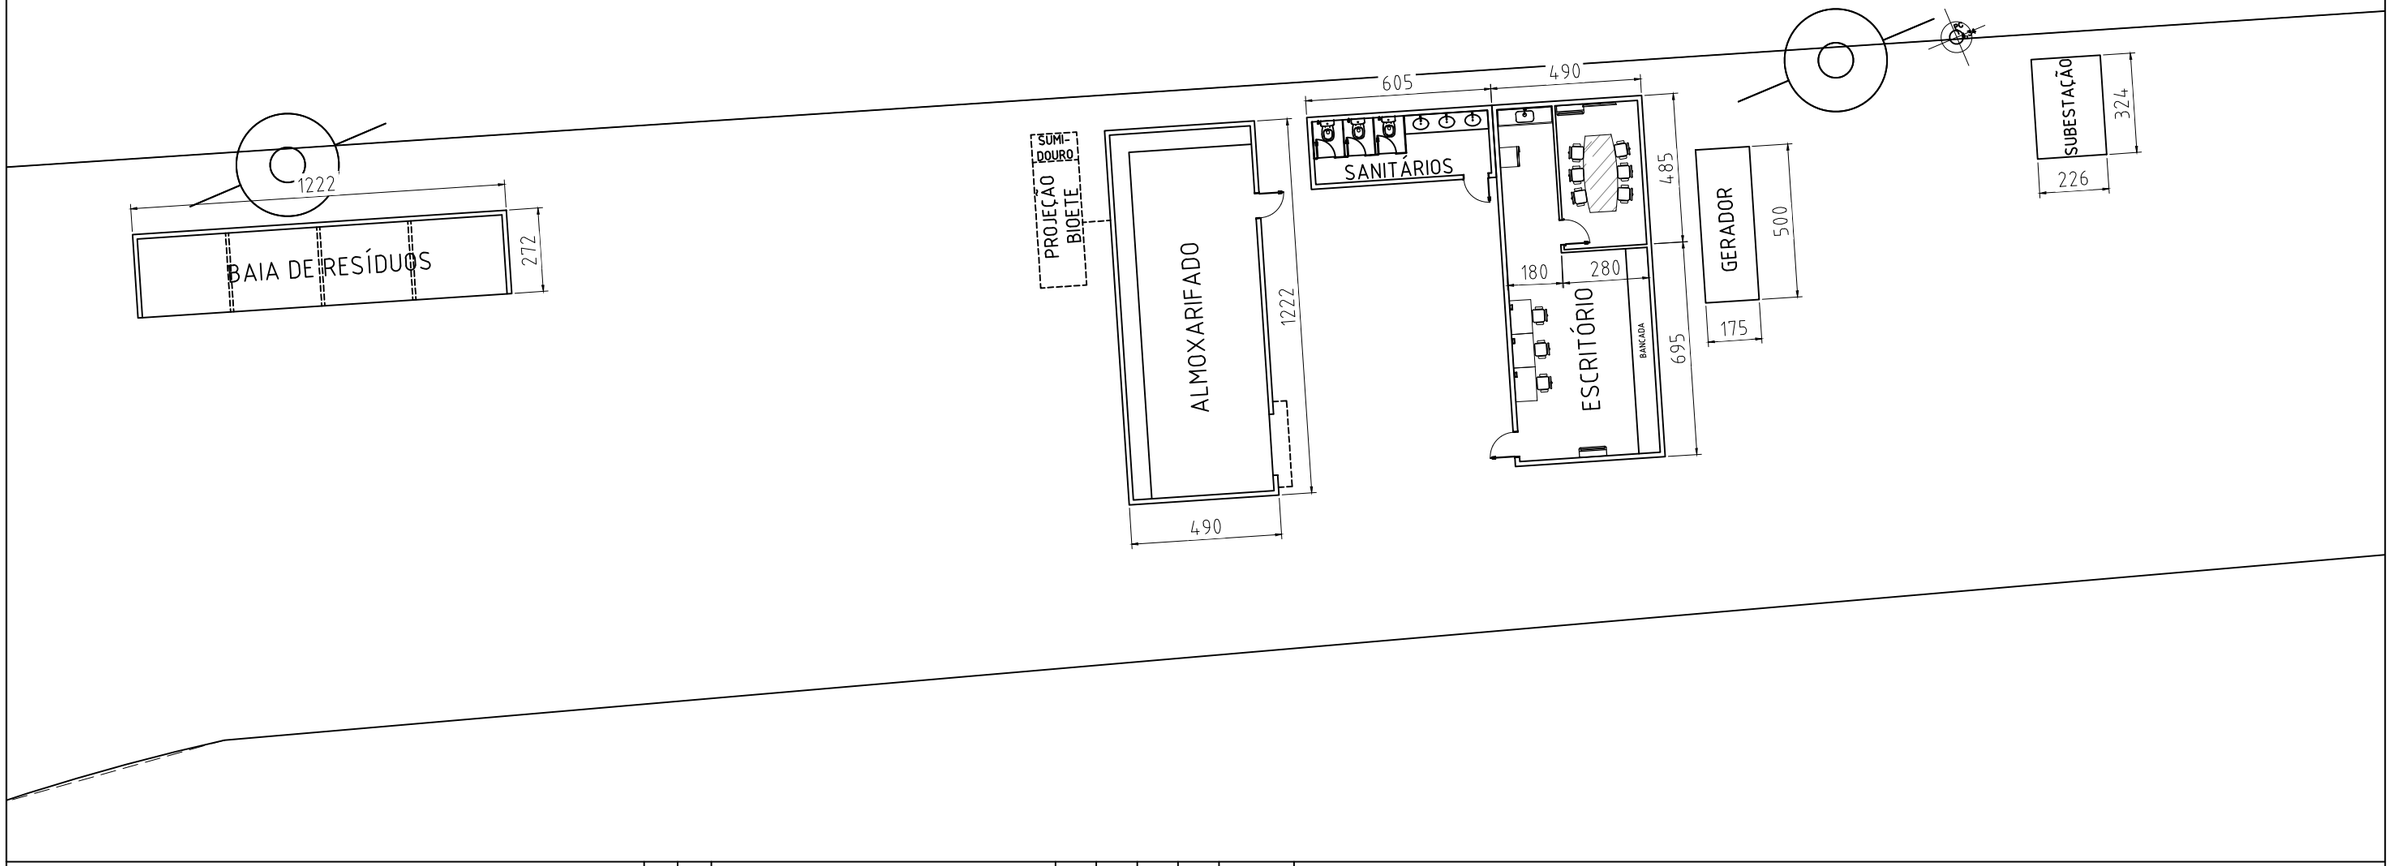

Resp. Técnico :
Nome: Geraldo Magela Giacomin
CREA: ES - 4900/D

Visto

Contratante:
Nome: Imetame logistica Ltda

Visto

REV.	T.E.	DESCRIÇÃO	PROJ.	DES.	VER.	APR.	DATA
0	B	EMISSÃO INICIAL	RB	RB	FB	FB	DATA

REVISÕES

T.E.–TIPO DE EMISSÃO (A) PRELIMINAR (B) PARA CONHECIMENTO (C) PARA APROVAÇÃO (D) CERTIFICADO (E) PARA CONSTRUÇÃO (F) CONFORME CONSTRUÍDO (H) CANCELADO

IMETAME PORTO ARACRUZ

IMETAME LOGÍSTICA PORTO

00 - GERAL
50 - INSTALAÇÕES PRELIMINARES E CANTEIRO DE OBRAS
PROJETO BÁSICO - LAYOUT GERAL
LAYOUT MODELO DE CANTEIRO AVANÇADO

ESCALA	N° FORNECEDOR	N° IMETAME	REV.
1/200	-	ECO-GER-COM-CIV-DES-90000	0

A3: PD-0000-00-U-0003-R0