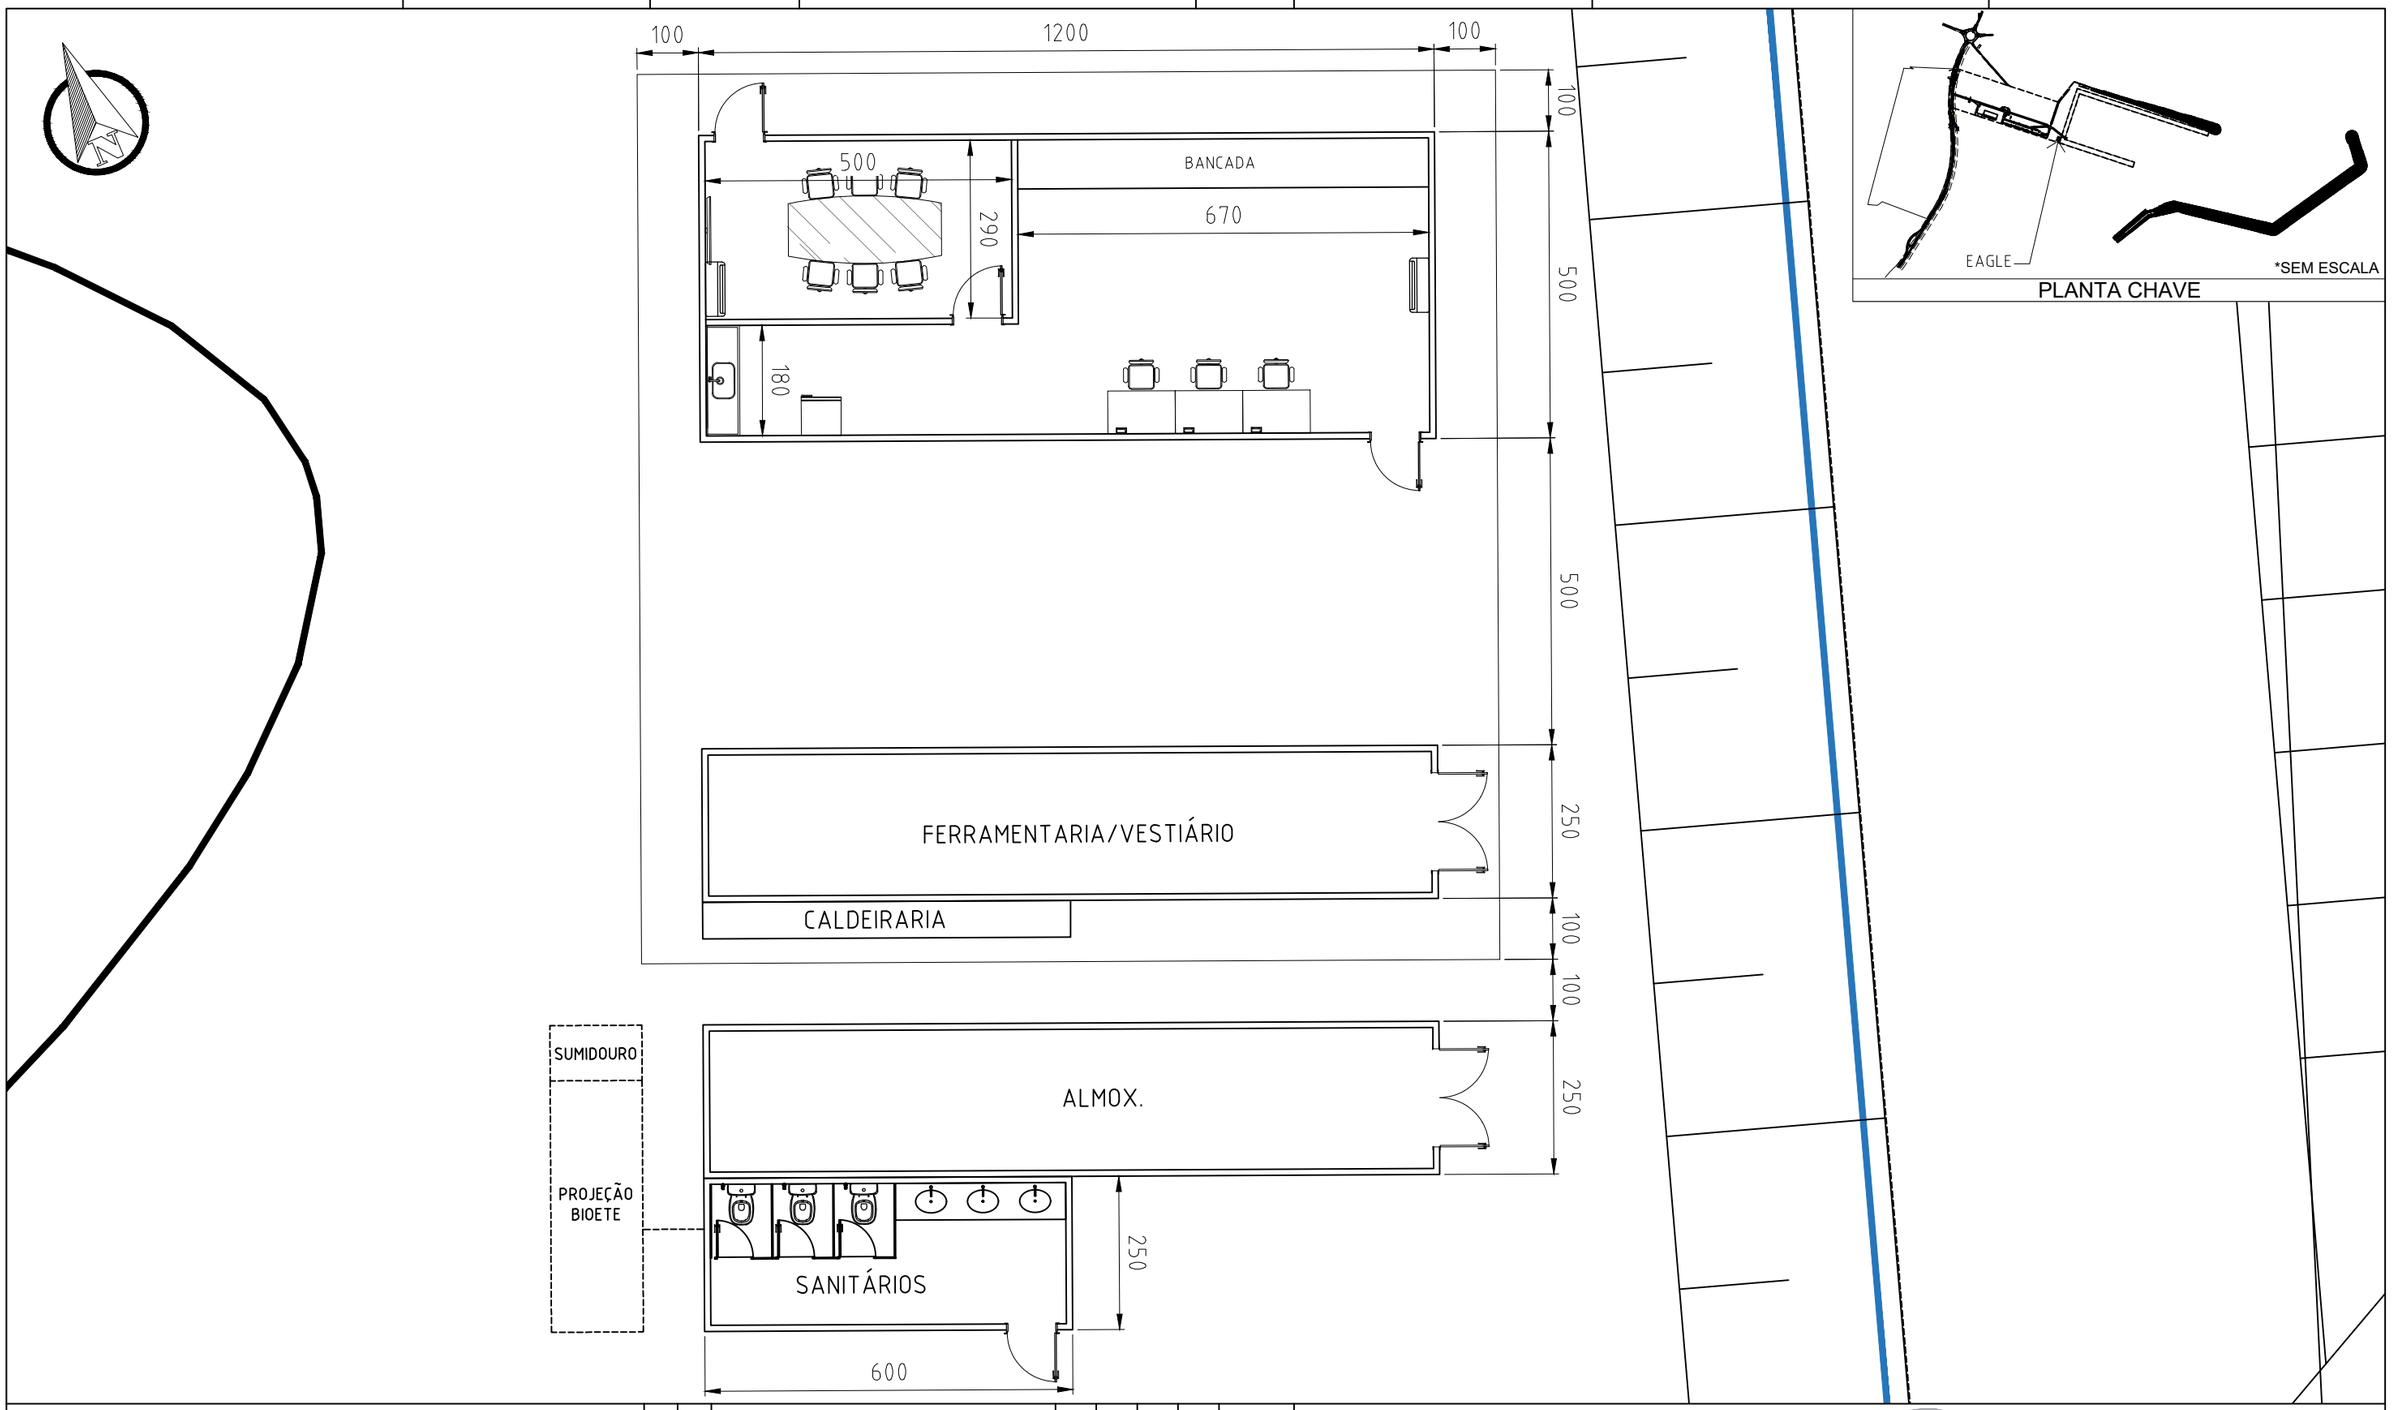


Resp. Técnico :
Nome: Geraldo Magela Giacomin
CREA: ES - 4900/D

Visto

Contratante:
Nome: Imetame logistica Ltda

Visto

REV.	T.E.	DESCRIÇÃO	PROJ.	DES.	VER.	APR.	DATA
0	B	EMISSÃO INICIAL	RB	RB	FB	FB	04/10/24

REVISÕES

T.E.–TIPO DE EMISSÃO (A) PRELIMINAR (B) PARA CONHECIMENTO (C) PARA APROVAÇÃO (D) CERTIFICADO (E) PARA CONSTRUÇÃO (F) CONFORME CONSTRUÍDO (H) CANCELADO

IMETAME PORTO ARACRUZ

IMETAME LOGÍSTICA PORTO

00 - GERAL
50 - INSTALAÇÕES PRELIMINARES E CANTEIRO DE OBRAS
PROJETO BÁSICO - LAYOUT GERAL
LAYOUT MODELO DE CANTEIRO AVANÇADO

ESCALA	N° FORNECEDOR	N° IMETAME	REV.
1/100	-	ECO-GER-COM-CIV-DES-90001	0

A3: PD-0000-00-U-0003-R0