

ESTACIONAMENTO



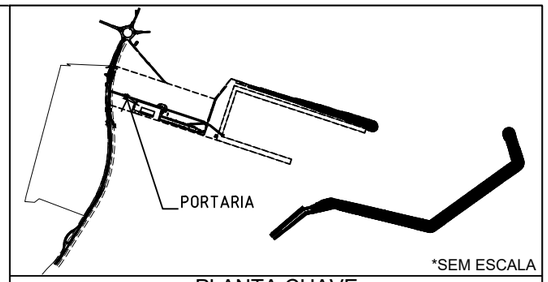

PLANTA CHAVE

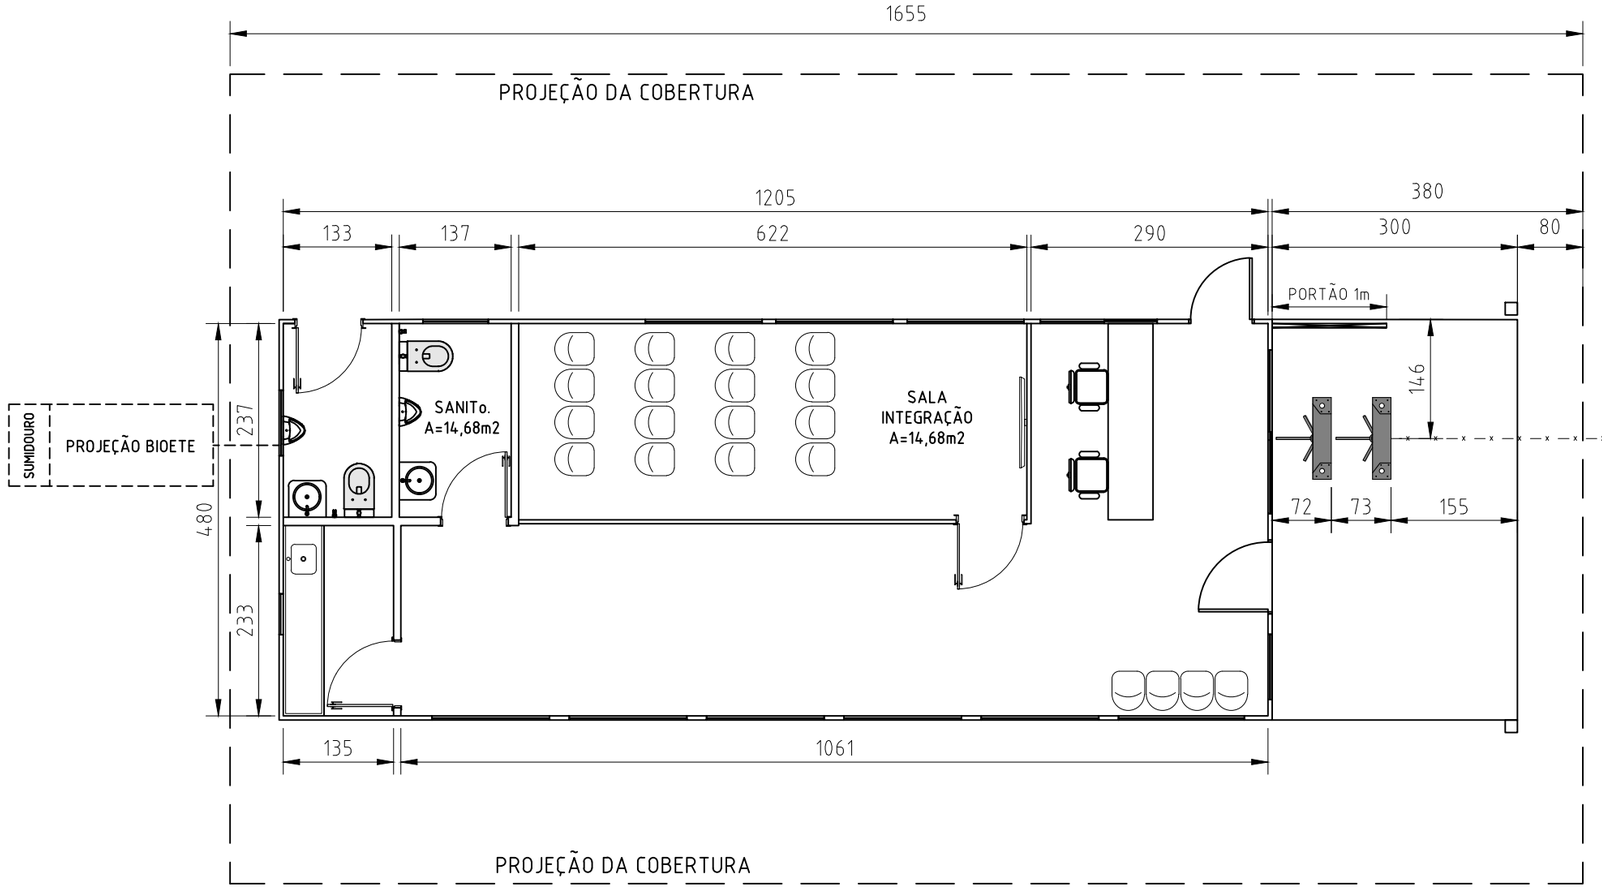

PORTÃO 12m
(AUTOMÁTICO)

60

RUA

Resp. Técnico :
Nome: Geraldo Magela Giacomin
CREA: ES - 4900/D

Visto

Contratante:
Nome: Imetame logistica Ltda

Visto

INSTRUÇÕES P/ PLOTAGEM	
COR	ESPESSURA
COR N. 8	0,1
WHITE	0,1
RED	0,1
YELLOW	0,2
GREEN	0,3
CYAN	0,4
BLUE	0,5
MAGENTA	0,5

REV.	T.E.	DESCRIÇÃO	PROJ.	DES.	VER.	APR.	DATA
3	C	ALTERAÇÃO LAYOUT	RB	RB	JF	FNP	23.05.23
2	C	ALTERAÇÃO BANHEIRO	JF	JF	FNP	FNP	30.03.23
1	C	ALTERAÇÃO BANHEIRO	JF	JF	FNP	FNP	27.03.23
0	E	EMISSÃO INICIAL	JF	JF	FNP	FNP	22.03.23

REVISÕES

T.E.-TIPO DE (A) PRELIMINAR (C) PARA APROVAÇÃO (E) PARA CONSTRUÇÃO (F) CONFORME CONSTRUÍDO (H) CANCELADO

IMETAME PORTO ARACRUZ

IMETAME PORTO ARACRUZ

ÁREA (N1)
SUB-ÁREA (N2)
FASE DO PROJETO (N3) - DISCIPLINA
LAYOUT GUARITA-PORTARIA

ESCALA	N° FORNECEDOR	N° IMETAME	REV.
1/75	-	ECO-GER-COM-CIV-DES-90002	3

A3: PD-0000-00-U-0003-R0