

TECON – TERMINAL DE CONTÊINERES

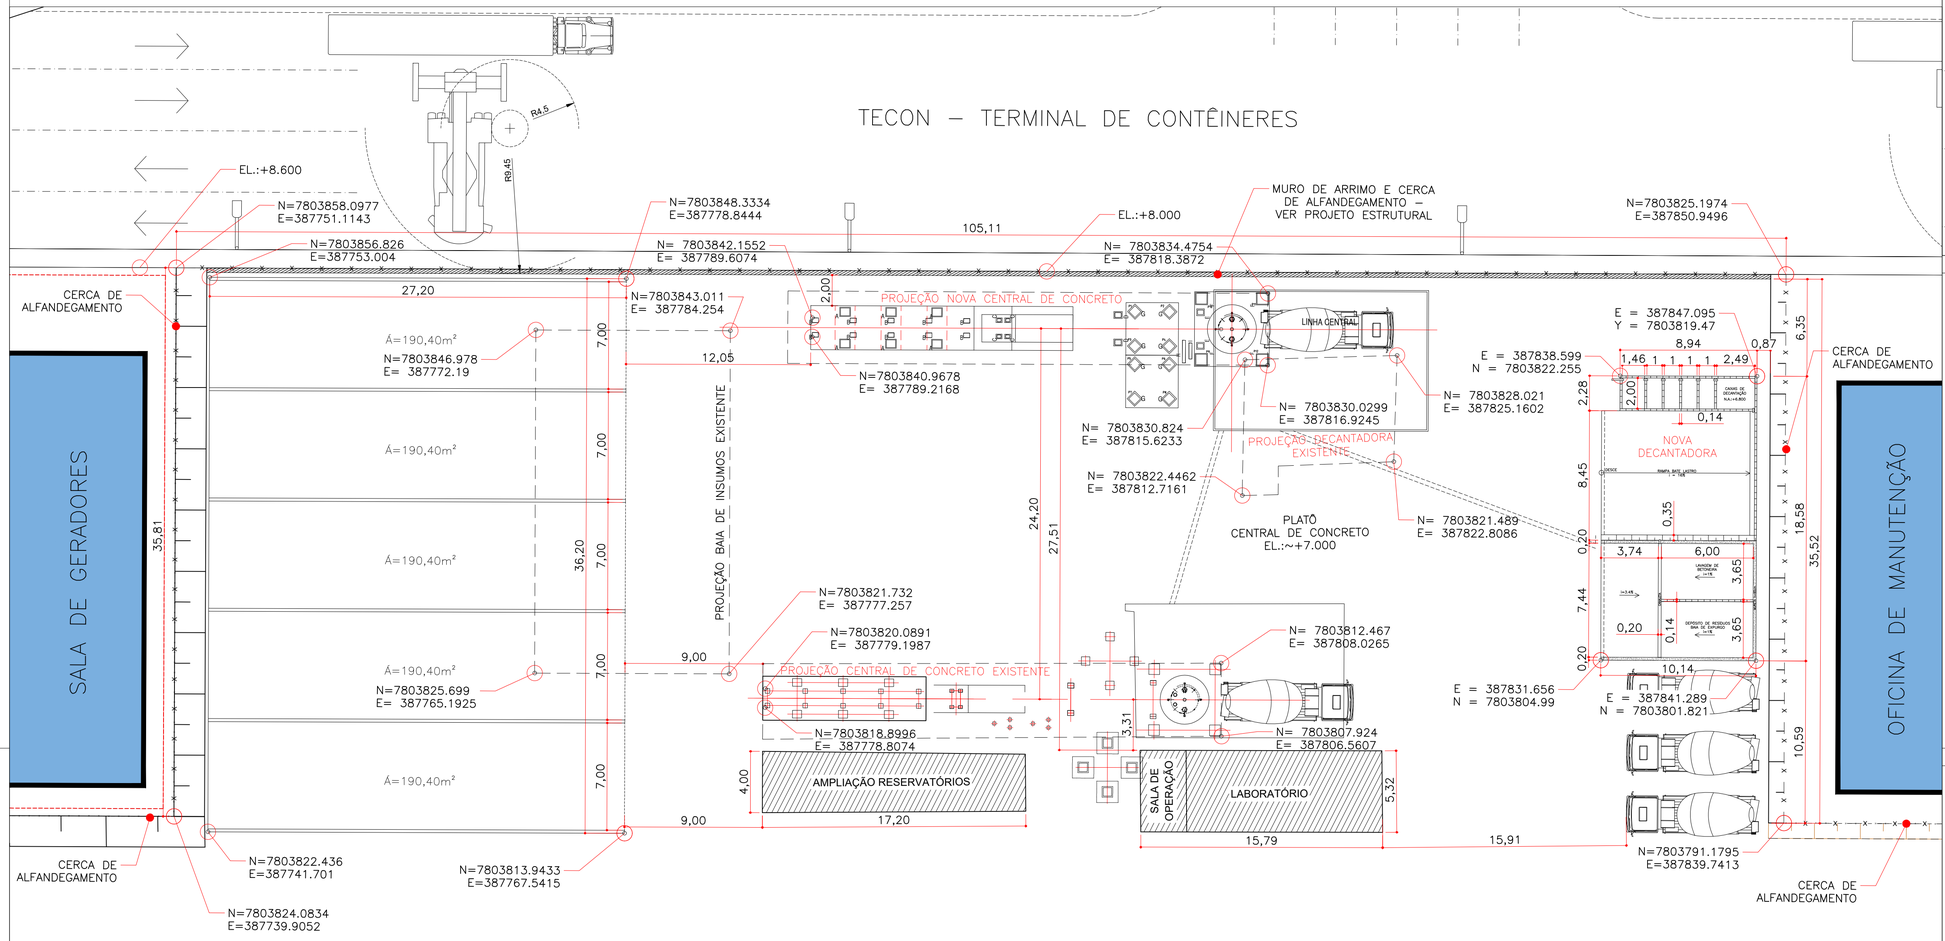

FÁBRICA DE PRÉ–MOLDADOS

PLANTA CHAVE

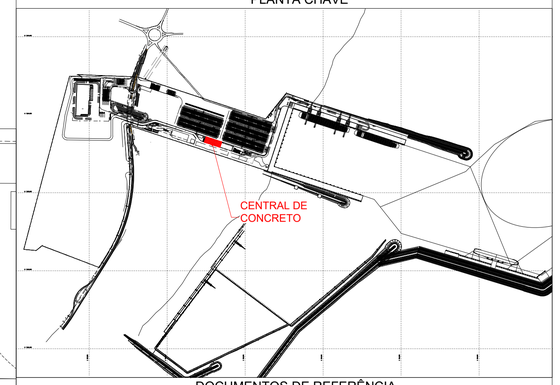

DOCUMENTOS DE REFERÊNCIA

NOTAS

1. DIMENSÕES E ELEVAÇÕES EM METROS.

REVISÕES

REV.	T.E.	DESCRIÇÃO	PROJ.	DES.	VER.	APR.	DATA
0	B	EXPANSÃO DOS SILOS	RB	RB	JF	FP	18/09/24

T.E. TIPO DE EMISSÃO: (A) PRELIMINAR (B) P/ CONHECIMENTO (C) P/ APROVAÇÃO (D) APROVADO (E) LIB. P/ CONSTRUÇÃO (F) COMO CONSTRUÍDO (G) CANCELADO

PARA
CONHECIMENTO

IMETAME LOGÍSTICA PORTO

EDE - ENGENHARIA DETALHADA
TMP - TEMPORÁRIO
CCO - CENTRAL DE CONCRETO
ARQ - ARQUITETURA
LAYOUT DA CENTRAL DE CONCRETO - EXPANSÃO DOS SILOS

RESP. TÉCNICO: GERALDO MAGELA GIACOMIN PEREIRA
CREA: ES - 4900/D

CONTRATANTE: IMETAME LOGÍSTICA S.A

ESCALA	Nº FORNECEDOR	CÓD. IMETAME	FOLHA	REVISÃO
1/200	-	EDE-TMP-CCO-ARQ-DES-90002	1/1	0

A1