

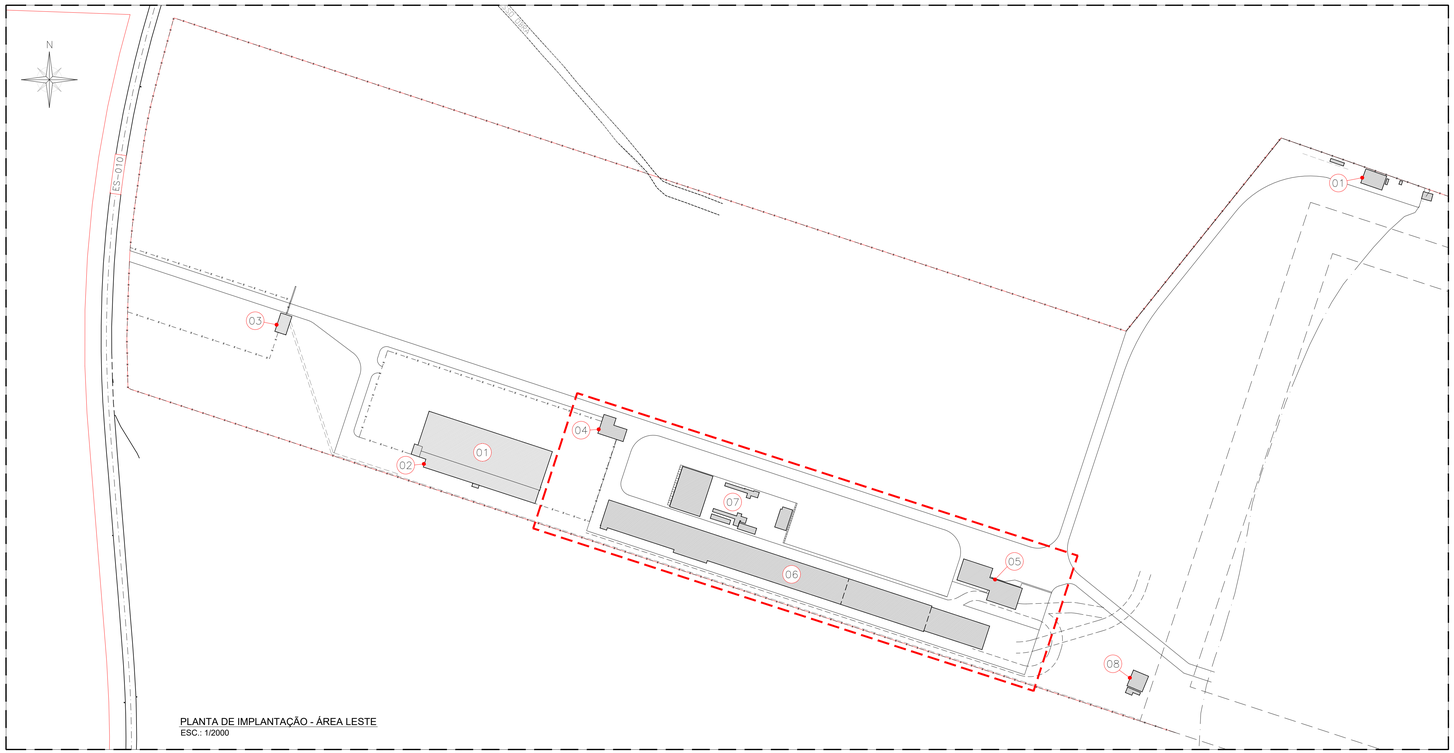


PLANTA DE IMPLANTAÇÃO - ÁREA LESTE
ESC.: 1/2000

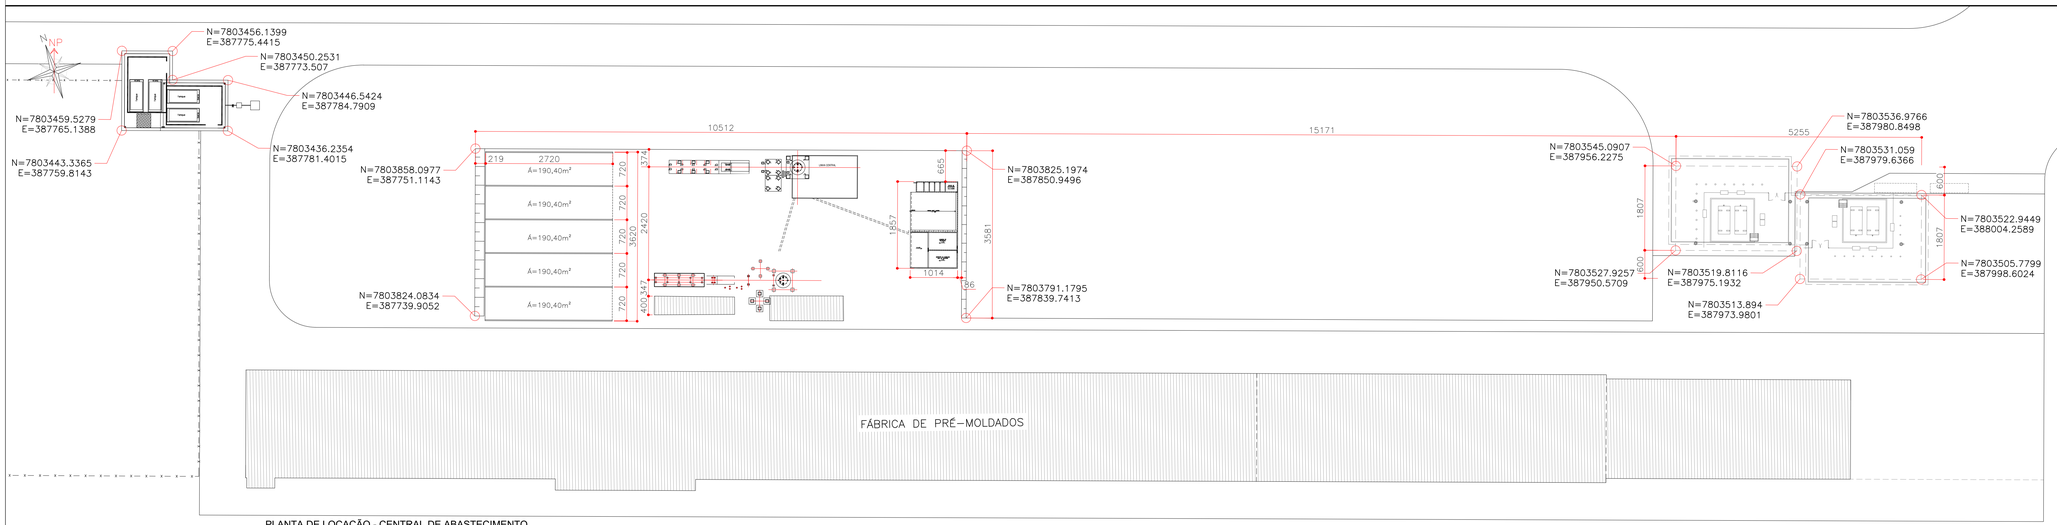

PLANTA DE LOCAÇÃO - CENTRAL DE ABASTECIMENTO
ESC.: 1/500

PLANTA CHAVE

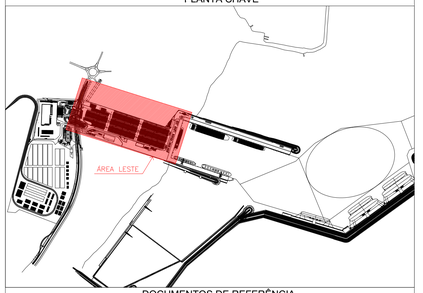

DOCUMENTOS DE REFERÊNCIA

1. LAYOUT GERAL: EBA-GER-COM-ARQ-DES-90001 (REVISÃO 5);
2. LAYOUT DA CENTRAL DE ABASTECIMENTO: EDE-GER-CAB-CIV-DES-91000 (REVISÃO 5);

LEGENDAS

1. LISTA DAS ÁREAS E EDIFICAÇÕES:

CÓD	EDIFICAÇÃO/ ÁREA
1	GALPÃO IMETAME METALMECÂNICA
2	ADMINISTRATIVO IMETAME
3	PORTARIA DE ACESSO
4	CENTRAL DE ABASTECIMENTO EXISTENTE (A SER RELOCADA)
5	CENTRAL DE ABASTECIMENTO A SER CONSTRUÍDA
6	FÁBRICA DE PRÉ-MOLDADOS
7	CENTRAL DE CONCRETO
8	INSTALAÇÕES EAGLE
9	CANTEIRO DE OBRAS IMETAME LOGÍSTICA PORTO

NOTAS

1. DIMENSÕES EM CENTÍMETROS;
2. COORDENADAS: DATUM SIRGAS 2000;
3. A CENTRAL DE ABASTECIMENTO EXISTENTE (CÓD.: 4), SERÁ RELOCADA PARA O POSICIONAMENTO DA CENTRAL DE ABASTECIMENTO A SER CONSTRUÍDA (COD.:5) PARA ATENDER AS DEMANDAS DA OBRA E O LAYOUT OPERACIONAL PROJETADO PARA O EMPREENDIMENTO, SENDO MANTIDOS OS VOLUMES DOS TANQUES EXISTENTES;

REVISÕES

REV.	T.E.	DESCRIÇÃO	PROJ.	DES.	VER.	APR.	DATA
0	B	EMISSÃO INICIAL	RB	RB	EZ	GMG	03/10/24

T.E. TIPO DE EMISSÃO: (A) PRELIMINAR (B) P/ CONHECIMENTO (C) P/ APROVAÇÃO (D) APROVADO (E) LIB. P/ CONSTRUÇÃO (F) COMO CONSTRUÍDO (G) CANCELADO

PARA
CONHECIMENTO

IMETAME LOGÍSTICA PORTO


EBA - ENGENHARIA BÁSICA
GER - COMUM A TODOS OS TERMINAIS
CAB - CENTRAL DE ABASTECIMENTO
ARQ - ARQUITETURA
LAYOUT GERAL DA LOCALIZAÇÃO DA CENTRAL DE ABASTECIMENTO - PLANTA DE IMPLANTAÇÃO

RESP. TÉCNICO: GERALDO MAGELA GIACOMIN PEREIRA
CREA: ES - 49000

CONTRATANTE: IMETAME LOGÍSTICA S.A


ESCALA	Nº FORNECEDOR	CÓD. IMETAME	FOLHA	REVISÃO
1/100	-	EBA-GER-CAB-ARQ-DES-90000	1/2	0

A1

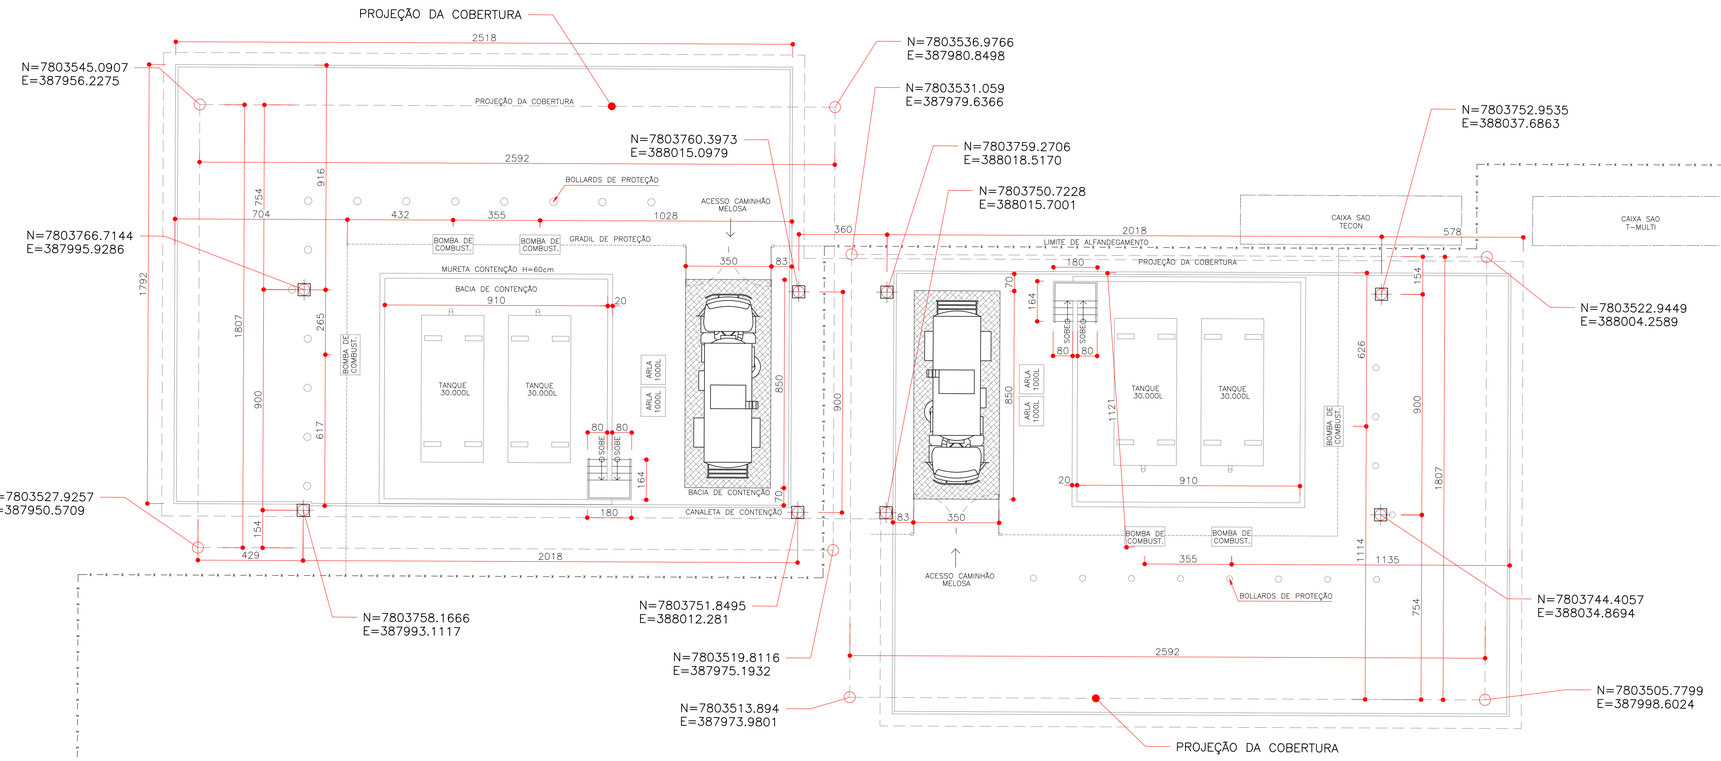

PLANTA BAIXA - CENTRAL DE ABASTECIMENTO
ESC.: 1/125

PLANTA CHAVE

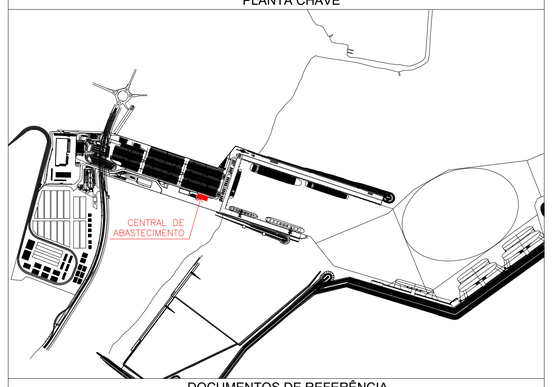

DOCUMENTOS DE REFERÊNCIA

1. LAYOUT GERAL: EBA-GER-COM-ARQ-DES-90001 (REVISÃO 5);
2. LAYOUT DA CENTRAL DE ABASTECIMENTO: EDE-GER-CAB-CIV-DES-91000 (REVISÃO 5);

LEGENDAS

1. DIMENSÕES EM CENTÍMETROS;

NOTAS

1. DIMENSÕES EM CENTÍMETROS;
2. COORDENADAS: DATUM SIRGAS 2000;
3. PARA DETALHES DA CALHA METÁLICA VER PROJETO DE DRENAGEM;
4. PARA DETALHES DA COBERTURA TRELIÇA ESPACIAL VER PROJETO ESTRUTURAL;
5. DIQUE DE CONTENÇÃO: H=60cm; BLOCO DE CONCRETO 14X19X39;
6. CANALETA METÁLICA PERFIL METÁLICO 10X10cm;
7. PARA ELEVAÇÃO E CAIMENTO DO PISO VER PROJETO DETALHADO DO PISO;

REVISÕES

REV.	T.E.	DESCRIÇÃO	PROJ.	DES.	VER.	APR.	DATA
0	B	EMISSÃO INICIAL	RB	RB	EZ	GMG	03/10/24

T.E. TIPO DE EMISSÃO: (A) PRELIMINAR; (B) P/ CONHECIMENTO; (C) P/ APROVAÇÃO; (D) APROVADO; (E) LIB. P/ CONSTRUÇÃO; (F) COMO CONSTRUÍDO; (G) CANCELADO

PARA
CONHECIMENTO

IMETAME LOGÍSTICA PORTO

EBA - ENGENHARIA BÁSICA
GER - COMUM A TODOS OS TERMINAIS
CAB - CENTRAL DE ABASTECIMENTO
ARQ - ARQUITETURA
LAYOUT GERAL DA LOCALIZAÇÃO DA CENTRAL DE ABASTECIMENTO - PLANTA BAIXA

RESP. TÉCNICO: GERALDO MAGELA GIACOMIN PEREIRA
CREA: ES - 4900/D
CONTRATANTE: IMETAME LOGÍSTICA S.A

ESCALA	Nº FORNECEDOR	CÓD. IMETAME	FOLHA	REVISÃO
1/100	-	EBA-GER-CAB-ARQ-DES-90000	2/2	0

A1