
Anexo III

Layout Geral da Terraplanagem

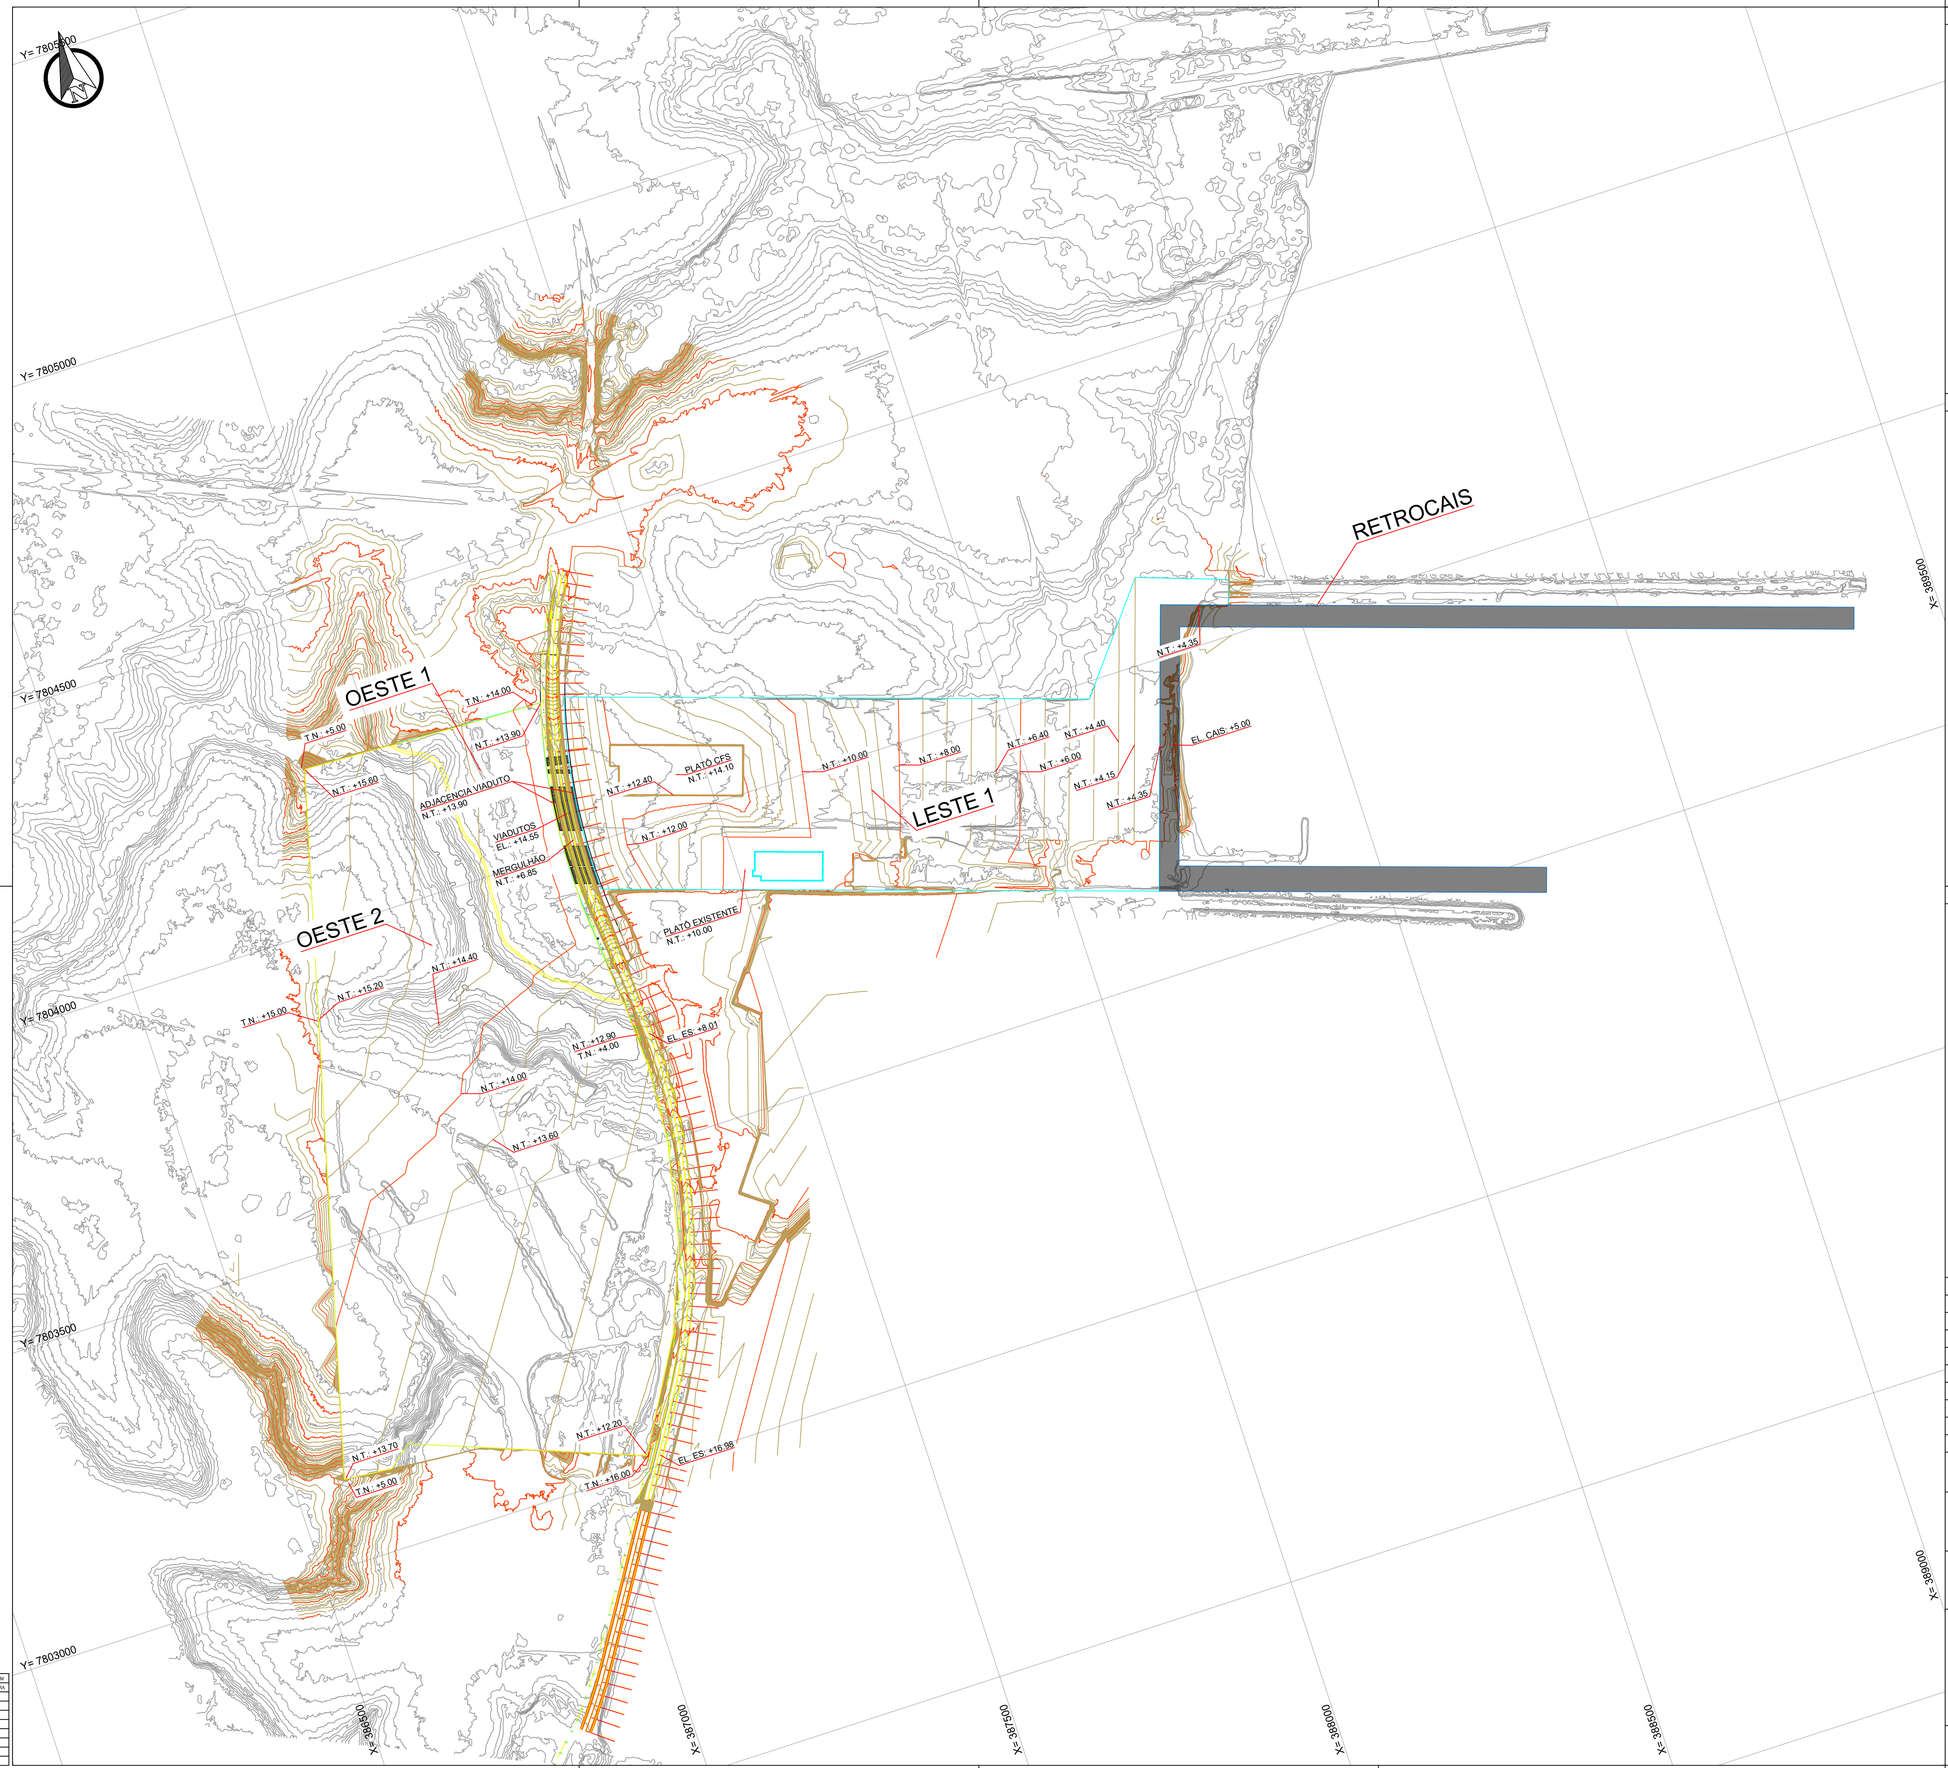

INSTRUÇÕES P. PLOTAGEM	
COR	ESPESSURA
COR N, E	0,1
WHITE	0,1
RED	0,1
YELLOW	0,2
GREEN	0,3
CYAN	0,4
BLUE	0,5
MAGENTA	0,5

PLANTA CHAVE

DOCUMENTOS DE REFERÊNCIA

NOTAS

1. DIMENSÕES E ELEVAÇÕES EM METRO.
2. COORDENADAS - DATUM HORIZONTAL SIRGAS 2000

REVISÕES

REV.	T.E.	DESCRIÇÃO	PROJ.	DES.	VER.	APR.	DATA
0	A	EMISSÃO INICIAL	JS	JS	FB	GM	04/10/24

T.E. TIPO DE EMISSÃO: (A) PRELIMINAR (B) P/ CONHECIMENTO (C) P/ APROVAÇÃO (D) APROVADO (E) LIB. P/ CONSTRUÇÃO (F) COMO CONSTRUÍDO (G) CANCELADO

PARA_CONHECIMENTO

IMETAME LOGÍSTICA PORTO

ECO - ENGENHARIA CONCEITUAL
GER - GERAL
COM - COMUM A TODOS OS TERMINAIS
CIV - CIVIL
TERRAPLENAGEM PLATÔS LESTE E OESTE

Resp. Técnico :
Nome: Geraldo Magela Giacomin
CREA: ES - 4900/D
Visto

Contratante:
Nome: Imetame logistica Ltda
Visto

ESCALA	Nº FORNECEDOR	CÓD. IMETAME	FOLHA	REVISÃO
1/5000	-	ECO-GER-COM-CIV-DES-90004	1/1	0

A1