
Anexo V

Projeto da 1ª Fase da Dragagem

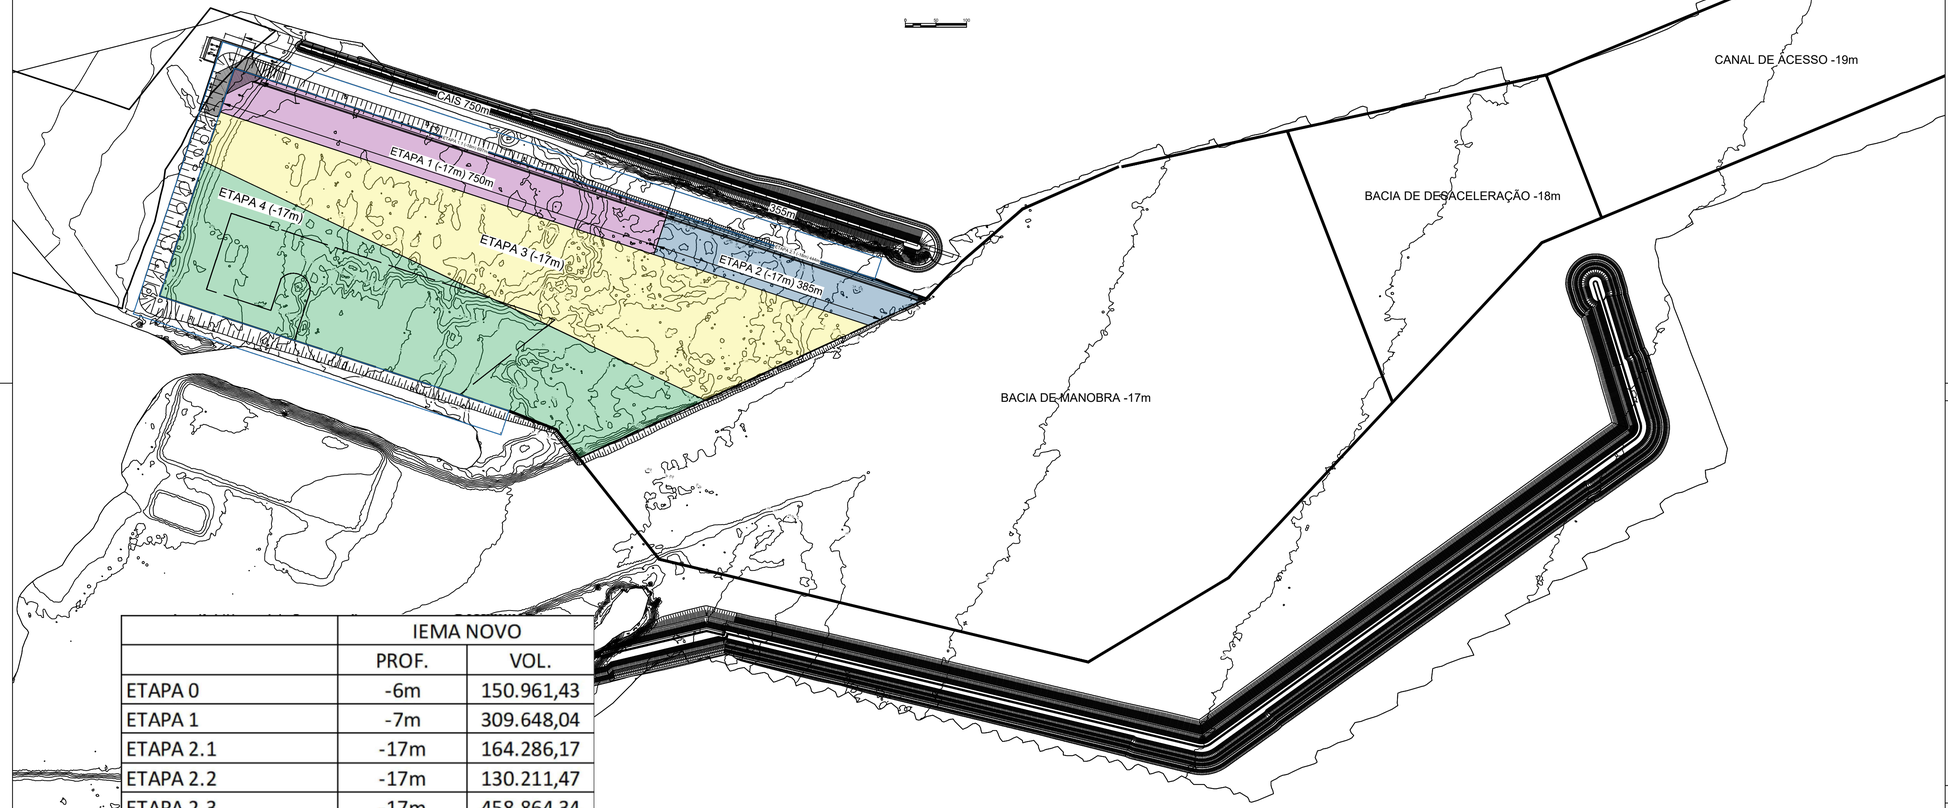

	IEMA NOVO	
	PROF.	VOL.
ETAPA 0	-6m	150.961,43
ETAPA 1	-7m	309.648,04
ETAPA 2.1	-17m	164.286,17
ETAPA 2.2	-17m	130.211,47
ETAPA 2.3	-17m	458.864,34
ETAPA 3	-15m	1.463.636,86
ETAPA 4	-15m	1.425.867,64
ETAPA 5	-17m	627.572,63
ETAPA 6	-	-
ATERRO HIDRÁULICO	-	532.000,00
BACIA MANOBRA	-17m	1.312.928,53
BACIA DE ACESSO	-18m	244.765,36
CANAL	-19m	279.257,56
		7.100.000,00

INSTRUÇÕES P/ PLOTAGEM	
COR	ESPESSURA
COR N. 8	0,1
WHITE	0,1
RED	0,1
YELLOW	0,2
GREEN	0,3
CYAN	0,4
BLUE	0,5
MAGENTA	0,5

PLANTA CHAVE

DOCUMENTOS DE REFERÊNCIA

NOTAS

REVISÕES

REV.	T.E.	DESCRIÇÃO	PROJ.	DES.	VER.	APR.	DATA
4	A	MODIFICAÇÃO DO TALUDE	WKP	WKP	JFC	JFC	20/03/2023
3	A	ALTERAÇÃO DAS ETAPAS	WKP	WKP	JFC	JFC	07/03/2023
2	A	ALTERADO ETAPA 0 E INCLUINDO NOVA BATIMETIRA	JSS	JSS	RWC	CP	20/09/2022
1	A	INCLUÍDO ETAPA 0	JSS	JSS	RWC	GMG	13/09/2022
0	A	EMISSÃO INICIAL	JSS	JSS	CP	CP	01/07/2022

T.E. TIPO DE EMISSÃO: (A) PRELIMINAR (B) PARA CONHECIMENTO (C) PARA APROVAÇÃO (D) CERTIFICADO (E) PARA CONSTRUÇÃO (F) CONFORME CONSTRUÍDO (H) CANCELADO

IMETAME PORTO ARACRUZ

70 - INSTALAÇÕES OFF SHORE
50 - DRAGAGEM
PROJETO EXECUTIVO / CIVIL
ETAPAS DE DRAGAGEM - ETAPA 1 A 4

Resp. Técnico :
Nome: Geraldo Magela Giacomin
CREA: ES - 4900/D
Visto

Contratante:
Nome: Imetame logistica Ltda
Visto

ESCALA	N° FORNECEDOR	N° IMETAME	REVISÃO
1:5000		DE-7050-04-Z-14004	4

A1: PD-0000-00-IJ-0001-R0