
Anexo VI

Projeto da 2ª Fase da Dragagem

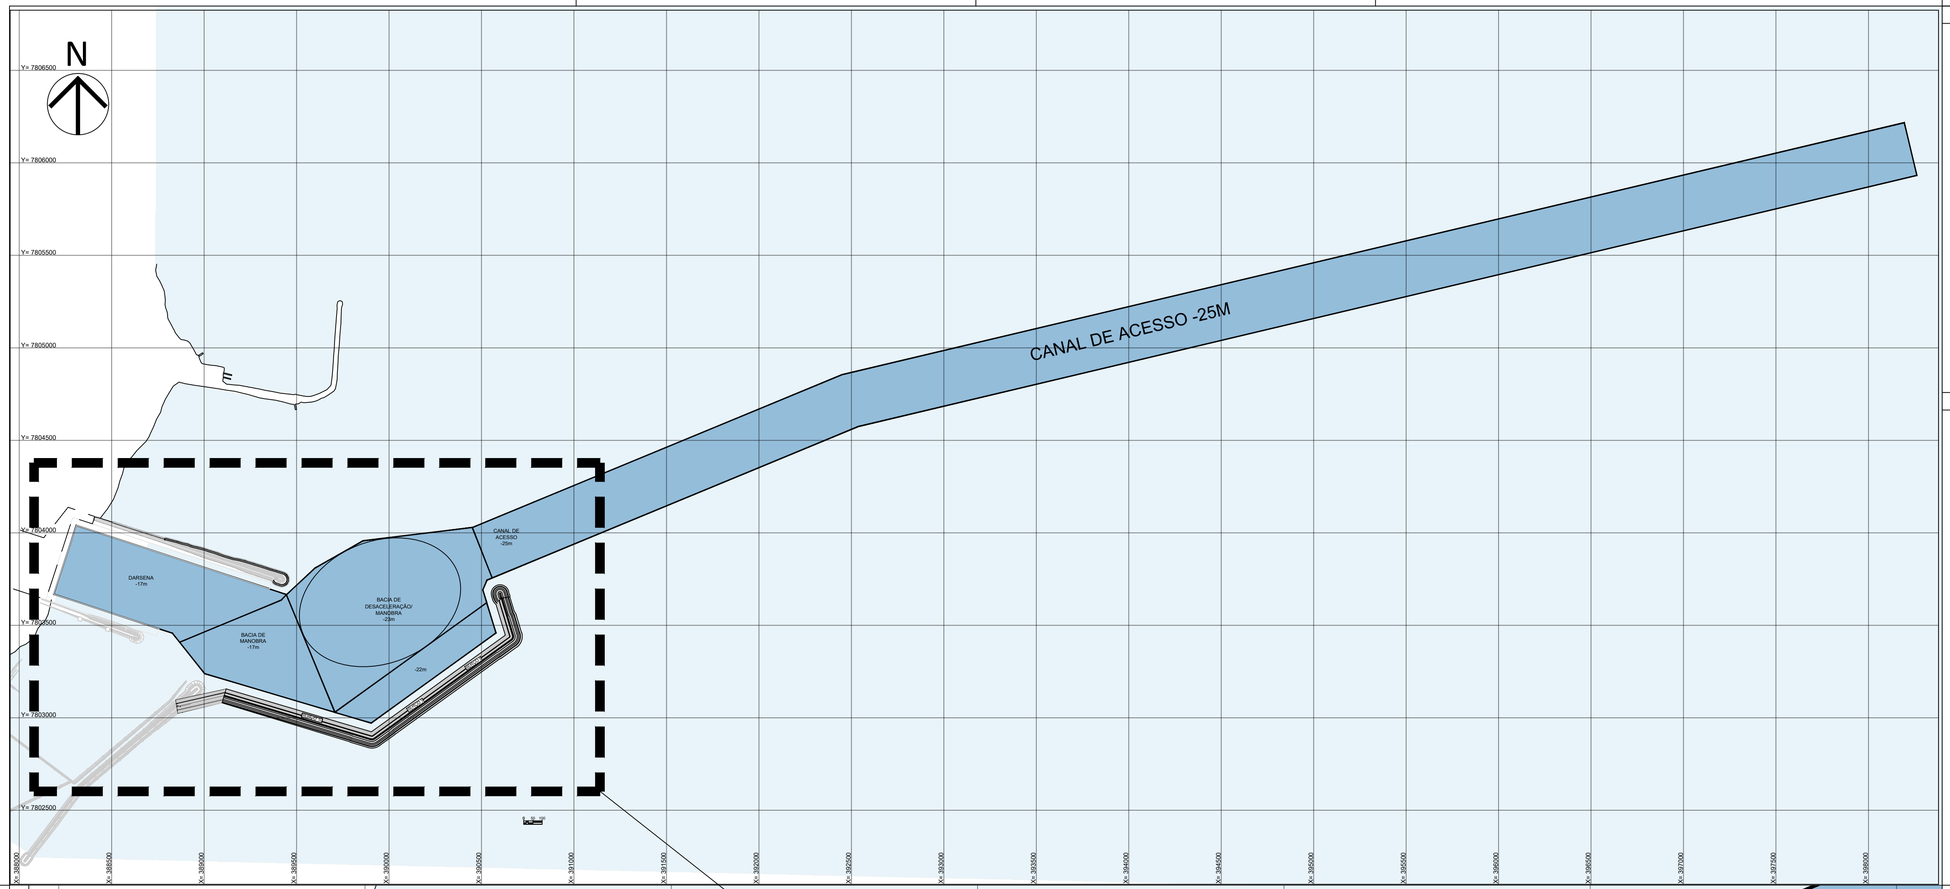

DESCRIÇÃO	VOLUME EXPANSÃO (m³)
BACIA DE DESACELERAÇÃO/ MANOBRA	1933383,36
DARSENA	0
BERÇO OFFSHORE	1885005,56
CANAL DE ACESSO	8221802,66
TOTAL	12040191,58

INSTRUÇÕES P. PLOTAGEM	
COR	ESPESSURA
COR N. 8	0,1
WHITE	0,1
RED	0,1
YELLOW	0,2
GREEN	0,3
CYAN	0,4
BLUE	0,5
MAGENTA	0,5

PLANTA CHAVE

DOCUMENTOS DE REFERÊNCIA

NOTAS

1. DIMENSÕES E ELEVAÇÕES EM METRO.

REVISÕES

REV.	T.E.	DESCRIÇÃO	PROJ.	DES.	VER.	APR.	DATA
0	B	EMISSÃO INICIAL	JSS	JSS	FB	GB	01/10/24

T.E. TIPO DE EMISSÃO: (A) PRELIMINAR; (B) P/ CONHECIMENTO; (C) P/ APROVAÇÃO; (D) APROVADO; (E) LIB. P/ CONSTRUÇÃO; (F) COMO CONSTRUÍDO; (G) CANCELADO

PARA_CONHECIMENTO

IMETAME LOGÍSTICA PORTO

ECO - ENGENHARIA CONCEITUAL
GER - GERAL
COM - COMUM
CIV - CIVIL
DRAGAGEM
VOLUMES DA DRAGAGEM

Resp. Técnico:
Nome: Geraldo Magela Giacomin
CREA: ES - 4900/D
Visto

Contratante:
Nome: Imetame logistica Ltda
Visto

ESCALA	Nº FORNECEDOR	CÓD. IMETAME	FOLHA	REVISÃO
-	-	ECO-GER-COM-CIV-DES-90005	1/1	0

A1