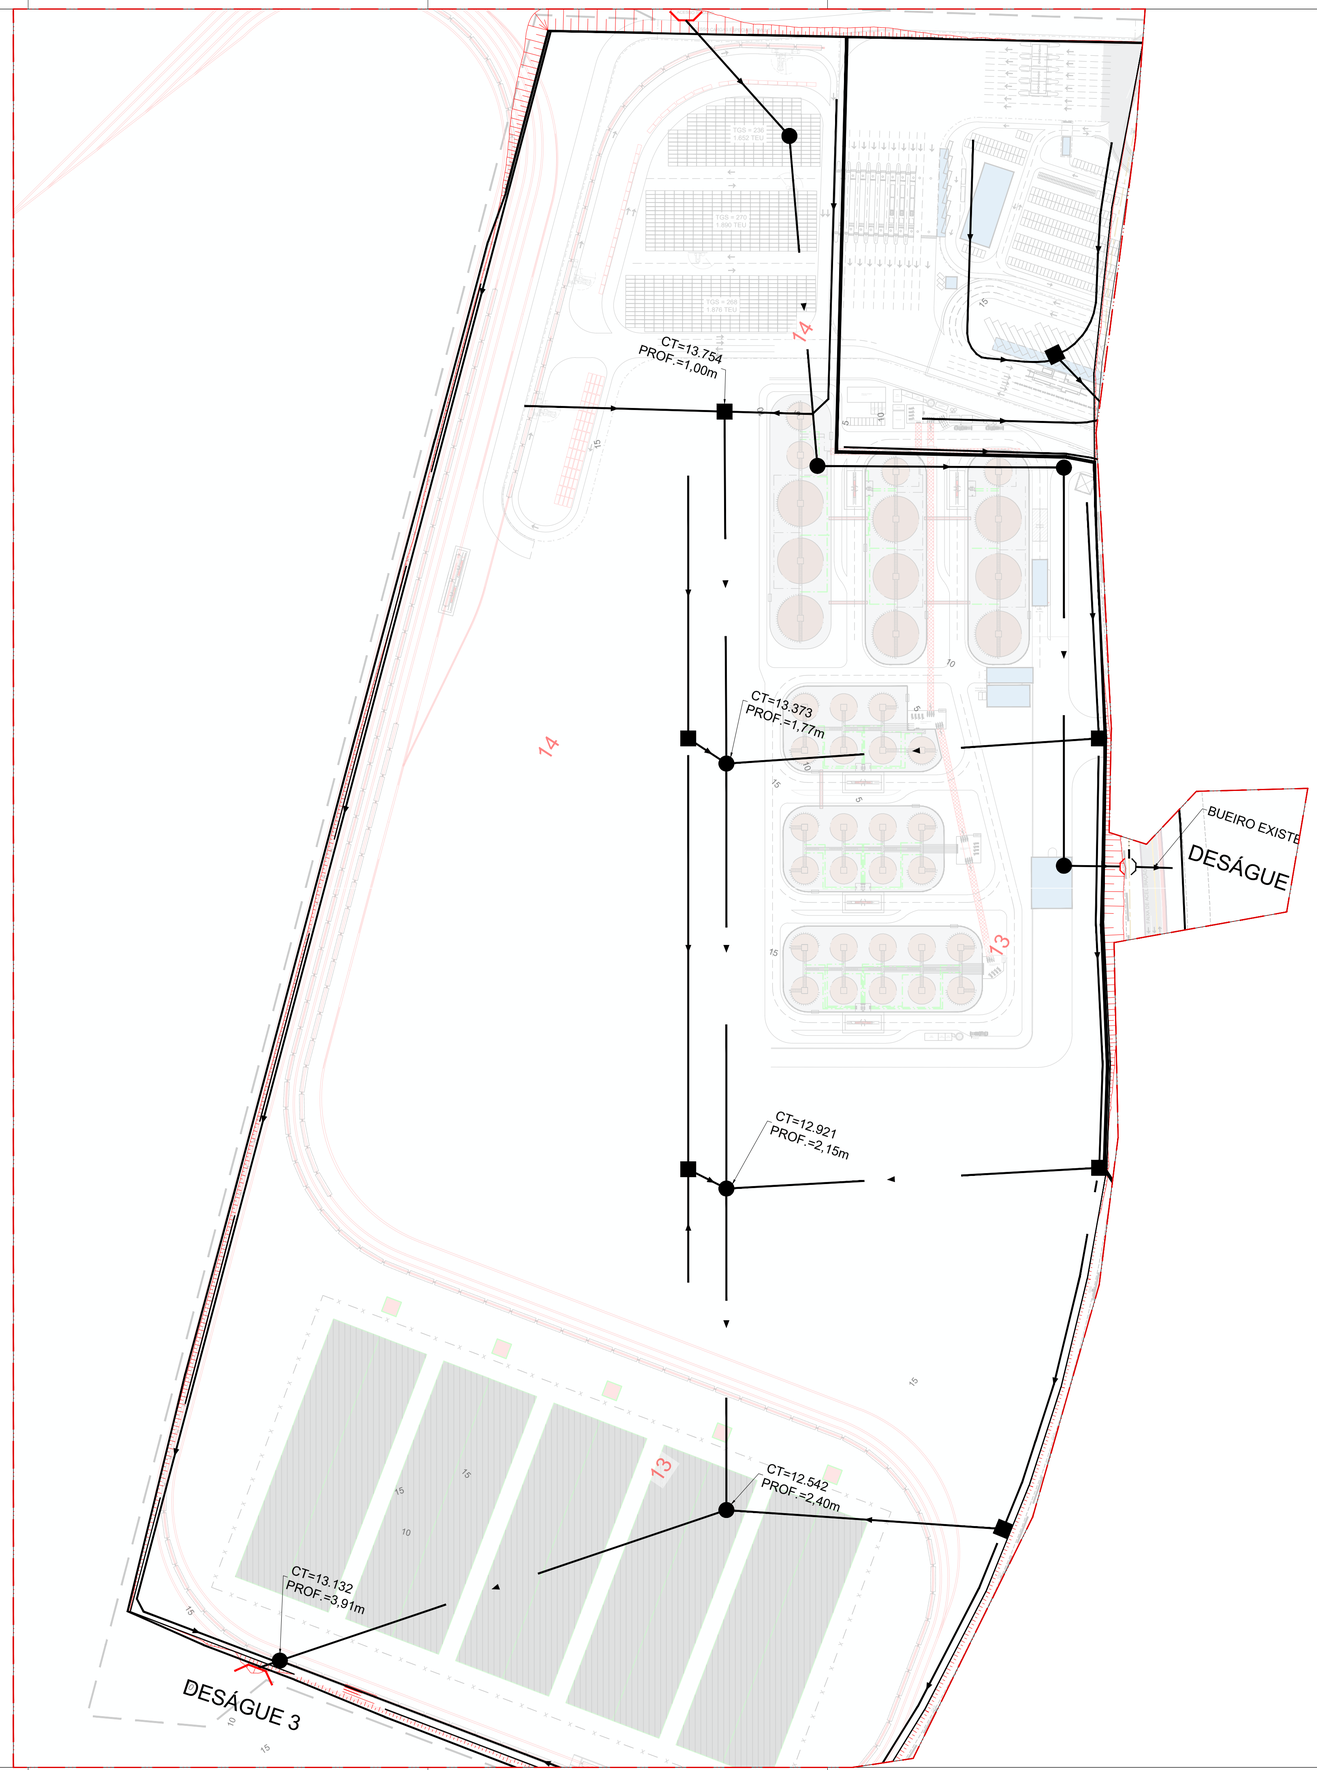


PLANTA CHAVE

DOCUMENTOS DE REFERÊNCIA

NOTAS

1. DIMENSÕES E ELEVAÇÕES EM METRO.

REVISÕES

REV.	T.E.	DESCRIÇÃO	PROJ.	DES.	VER.	APR.	DATA
0	A	EMISSÃO CONCEITUAL	PROJ.	DES.	VER.	APR.	15.08.23

T.E. TIPO DE EMISSÃO: (A) PRELIMINAR (B) P/ CONHECIMENTO (C) P/ APROVAÇÃO (D) APROVADO (E) LIB. P/ CONSTRUÇÃO (F) COMO CONSTRUÍDO (G) CANCELADO

PRELIMINAR

IMETAME LOGÍSTICA PORTO

EBA - ENGENHARIA BÁSICA
GERAL
COMUM
DRENAGEM
DRENAGEM PÁTIO OESTE
CONCEITUAL DA DRENAGEM PROFUNDA

ESCALA	Nº FORNECEDOR	CÓD. IMETAME	FOLHA	REVISÃO
1:2000	-	-	01/01	0

A1

INSTRUÇÕES P/ PLOTAGEM	
COR	ESPESSURA
COR N. 8	0,1
WHITE	0,1
RED	0,1
YELLOW	0,2
GREEN	0,3
CYAN	0,4
BLUE	0,5
MAGENTA	0,5