


DETALHE I - LT 2
ESC.: SEM ESCALA

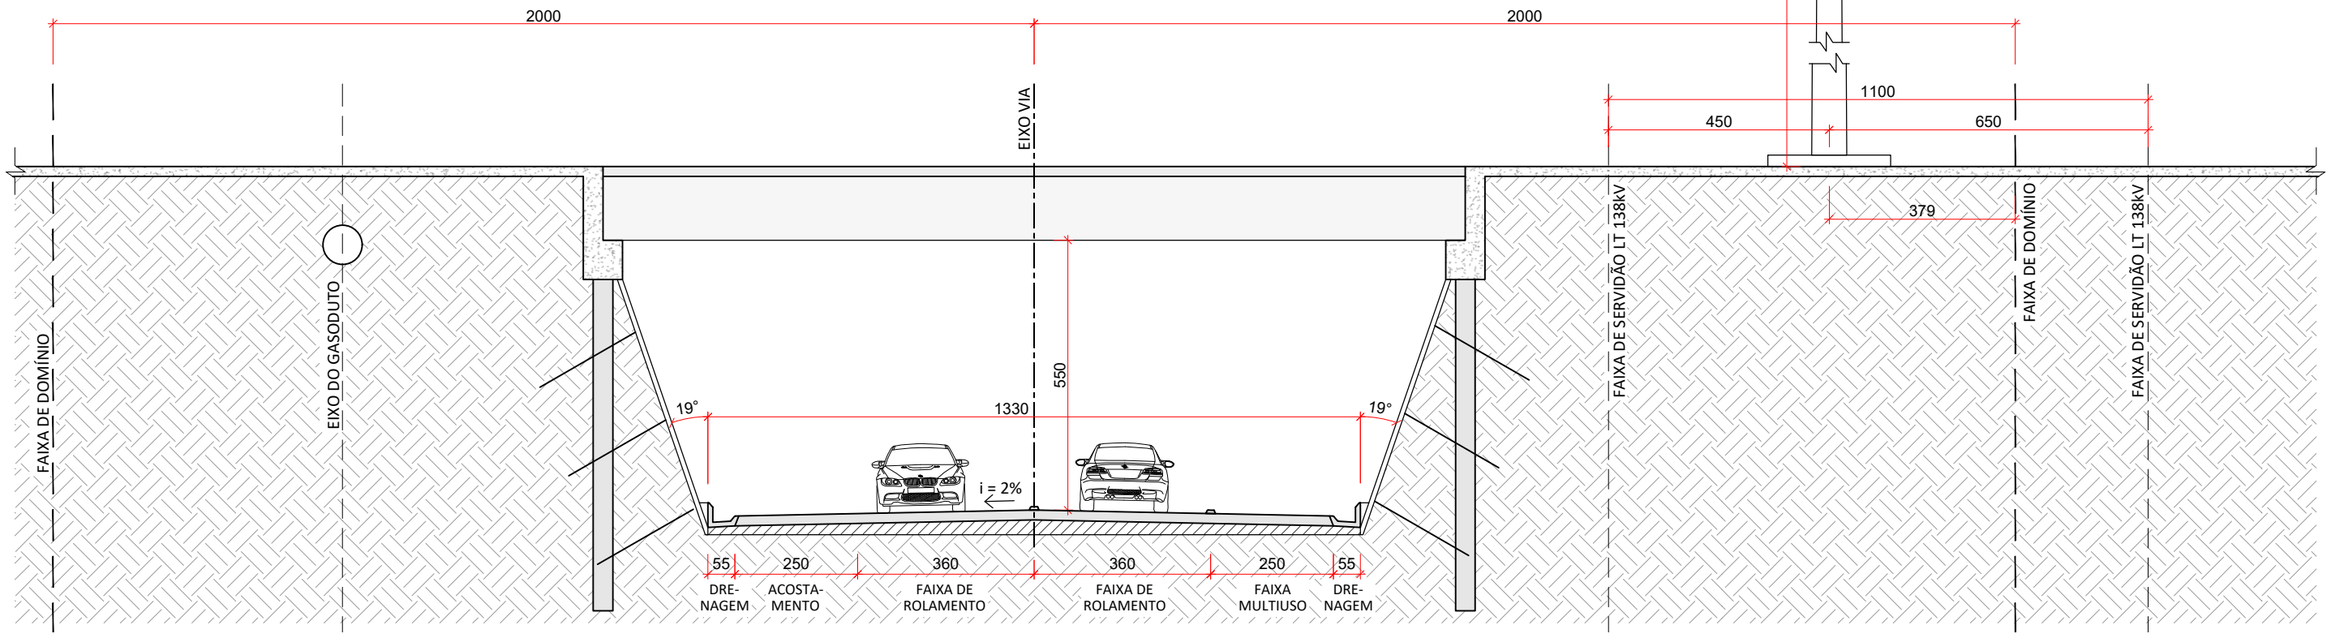

SEÇÃO C-C'
ESC.:1/125

NOTAS:

1. MEDIDAS DA PLANTA BAIXA EM METROS E MEDIDAS DAS SEÇÕES TRANSVERSAIS EM CENTÍMETROS.
2. DESENHO ESQUEMÁTICO DA TORRE LINHA DE TRANSMISSÃO 138kV - MONOTUBULAR (~30m), FLECHA MÍNIMA DE 16m DE ALTURA - VER DETALHE I.

REVISÕES

DATA	DESCRIÇÃO	APROV.	Nº
14/09/23	EMISSÃO INICIAL	GMG	0
08/12/23	ALTERAÇÕES NO ACESSO	GMG	1

Resp. Técnico :
Nome: Geraldo Magela Giacomin
CREA: ES - 4900/D

Visto

Contratante:
Nome: Imetame logistica Ltda

Visto

IMETAME LOGÍSTICA PORTO

DEPARTAMENTO DE ESTRADAS DE RODAGEM DO ESTADO DO ESPÍRITO SANTO - DER / ES

PROJETO GEOMÉTRICO

Rodovia: ES-010
Trecho: ES-010 - Barra do SAHY/ Vila do Riacho
Subtrecho: ESTACA 59 A 89
Extensão: 1,86 km

Escalas: A3: 1:1250 A1: 1:375
Data: DEZ 2023
Desenhista: Rafaela Brasileiro

PLANO FUNCIONAL

Folha nº: PF-02