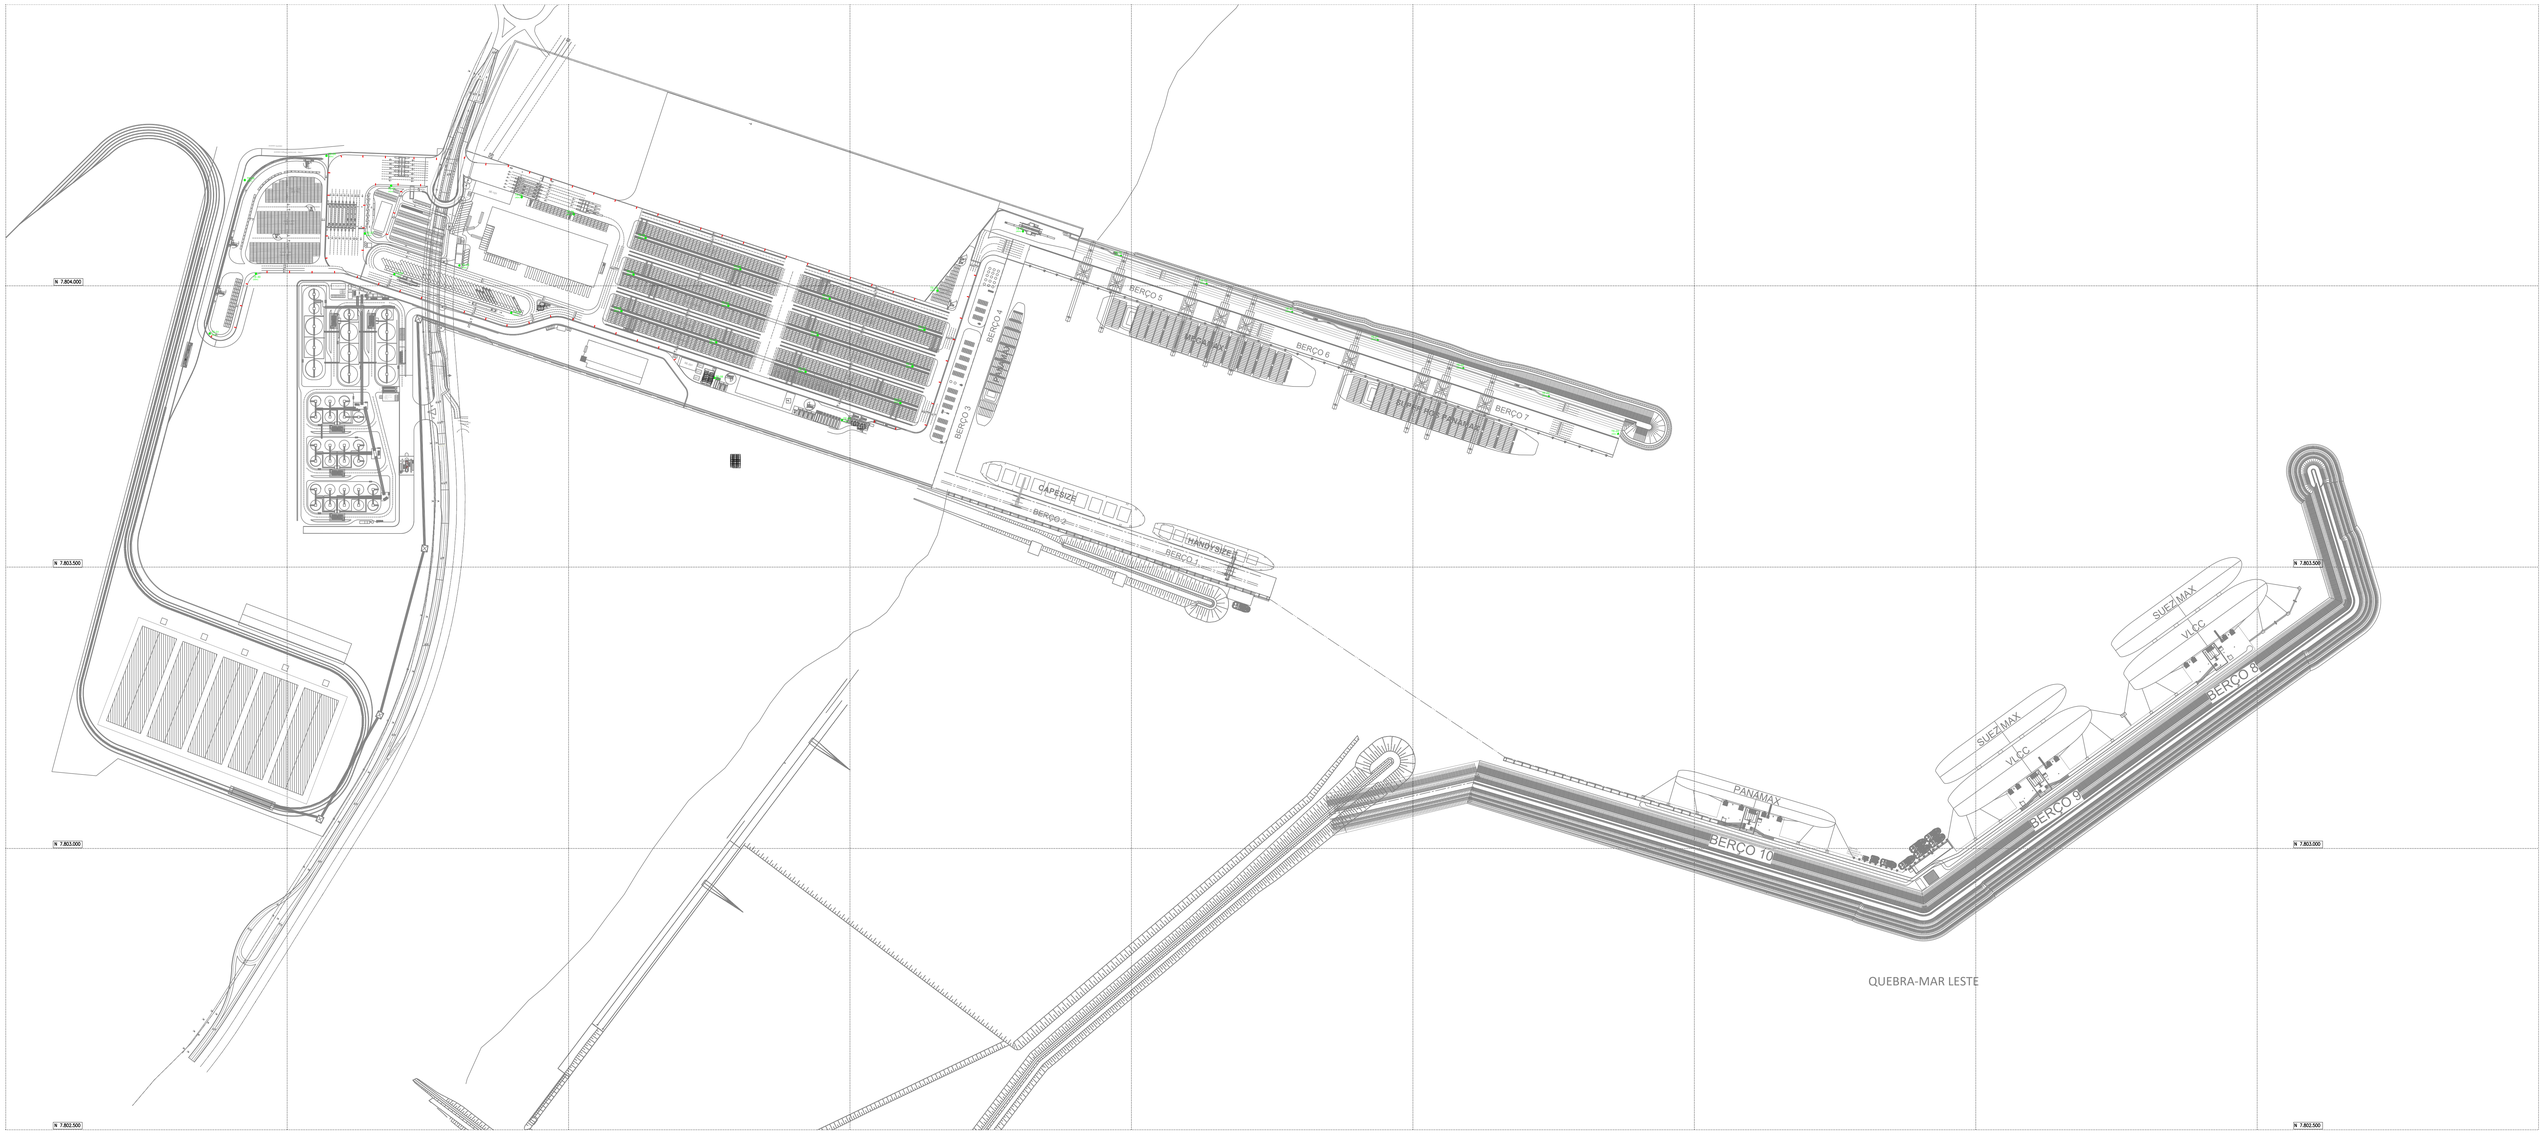
Anexo XI

Layout do Posicionamento das Torres de Iluminações


N 7.804.000
N 7.803.500
N 7.803.000
N 7.802.500
CAPESIZE
HANDYSIZE
BERÇO 1
BERÇO 2
BERÇO 3
BERÇO 4
BERÇO 5
BERÇO 6
BERÇO 7
BERÇO 8
BERÇO 9
BERÇO 10
PANAMAX
SUEZMAX
VLCC
QUEBRA-MAR LESTE