


Anexo IX

Planta Planialtimétrica

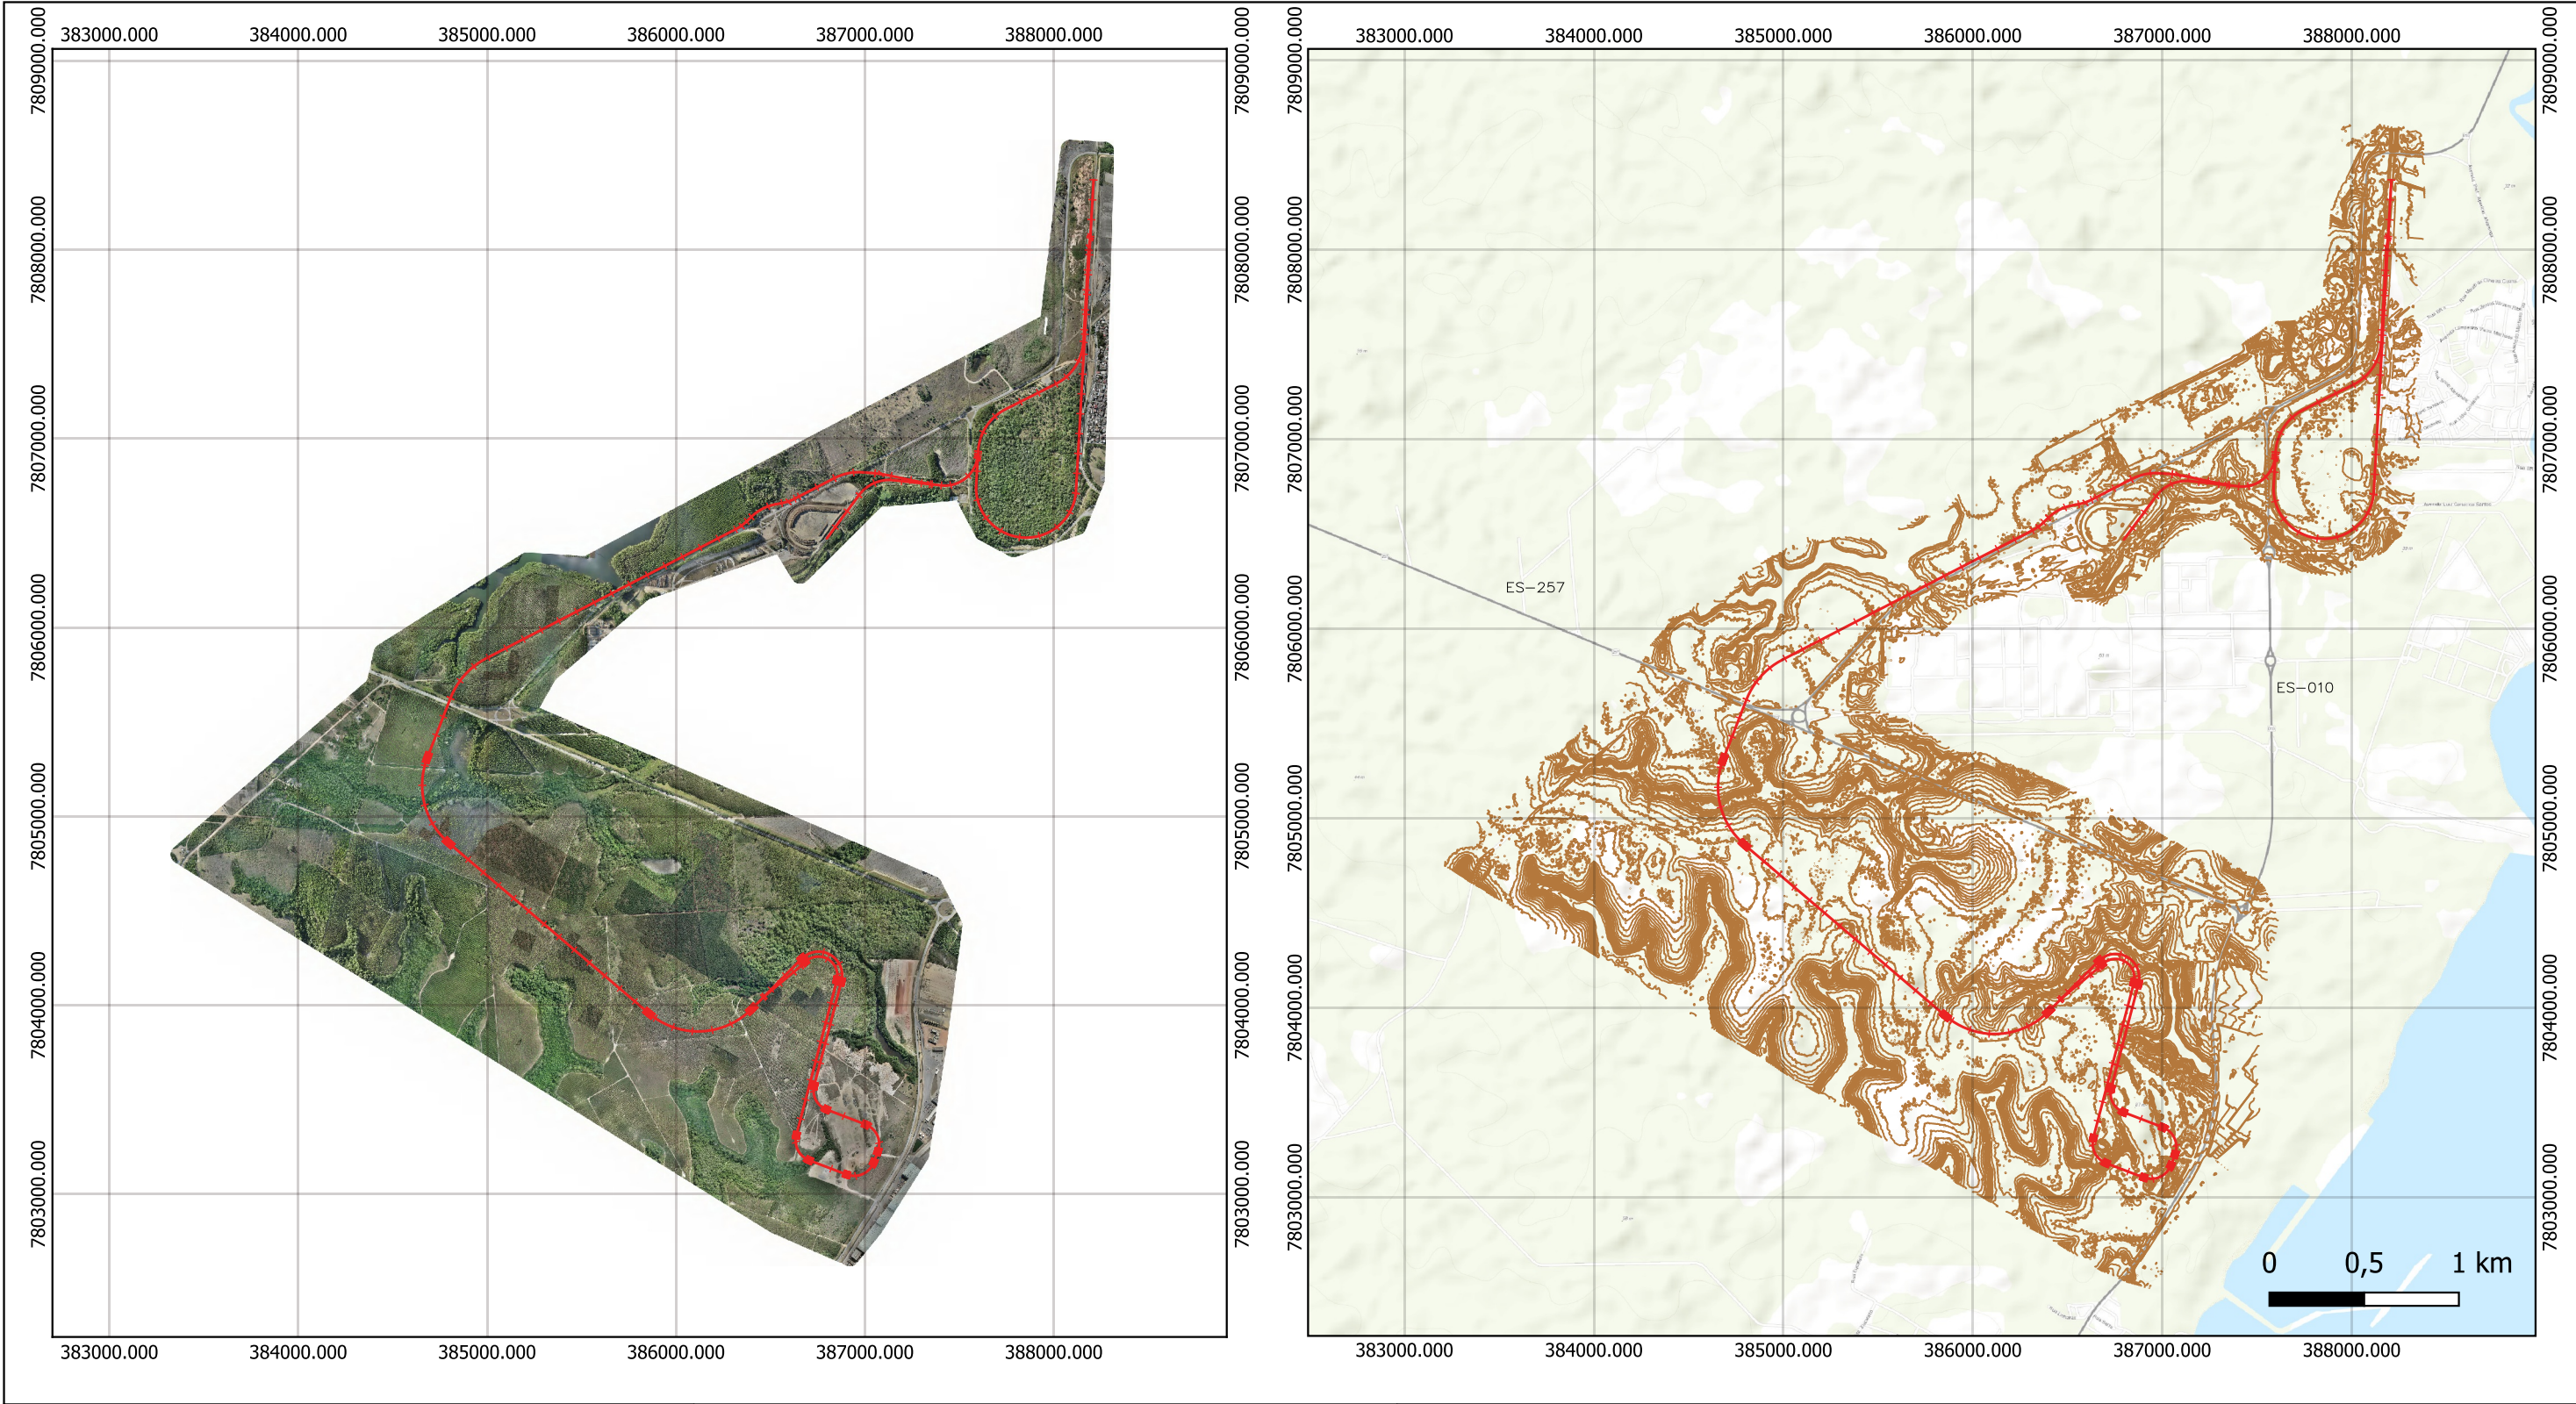

NOTAS												PROJETO DE ENGENHARIA BÁSICO RAMAL FERROVIÁRIO DO IMETAME LOGÍSTICA PORTO												
1. DIMENSÕES E ELEVAÇÕES EM METRO.																								
												 												
												EBA – ENGENHARIA BÁSICA GER – COMUM A TODOS OS TERMINAIS AFE – ACESSO FERROVIÁRIO CIV – CIVIL MAP – MAPA MAPA DE ALTIMETRIA – FOLHAS – A3												
		O	C	TOPOGRAFIA							VC	WP	FS	FS	08/24									
DOCUMENTO DE REFERÊNCIA		REV.	T.E.	DESCRIÇÃO							PROJ.	DES.	VER.	APR.	DATA									
TRAÇADO FERROVIÁRIO		REVISÕES													ESCALA		N° FORNECEDOR			CÓD. IMETAME			FOLHA	REV.
		T.E. – TIPO DE (A) PRELIMINAR (C) P/APROVAÇÃO (E) LIB. P/CONSTRUÇÃO (G) CANCELADO EMISSÃO (B) P/CONHECIMENTO (D) APROVAÇÃO (F) COMO CONSTRÍDO													INDICADA		VC_IMETAME_3_TP_MPA_1			EBA – GER – EFV – CIV – MAP – 30001			10	0