


INFORMAÇÕES CARTOGRÁFICAS
 PROJEÇÃO UNIVERSAL TRANSVERSA DE MERCATOR
 SISTEMA DE COORDENADAS PLANAS
 MC 39W Gr ZONA 24S
 DATUM SIRGAS 2000

Fonte:

DESENHO	GRUPO SIMEC	Simec Cariacica
PROJ. AREA	AREA LAMINAÇÃO	
PROJ. PLANTA CADASTRAL	PLANTA CADASTRAL	
PROJ. VEGETAÇÃO/VIAS/EDIFICAÇÕES	VEGETAÇÃO/VIAS/EDIFICAÇÕES	
CP		
FOLHA	Nº UOV	NUM. UOV
1/1		01

QUADRO DE ÁREAS DE CONSTRUÇÃO			
	PRÉDIO	UN.	QUANT.
01	GUARITA	M2	9,36
02	CHAPEIRA / APONTADORIA	M2	25,74
03	ALMOXARIFADO E FERRAMENTARIA	M2	153,78
04	ESCRITÓRIO TÉCNICO ADMINISTRATIVO	M2	80,85
05	AMBULATÓRIO	M2	69,96
06	SANITÁRIOS E VESTIÁRIOS MASCULINOS	M2	136,40
07	SANITÁRIOS E VESTIÁRIOS FEMININOS	M2	35,20
08	REFEITÓRIO PARA 80 FUNCIONÁRIOS (2 TURNOS)	M2	256,90
09	CENTRAL DE FORMAS	M2	132,00
10	CENTRAL DE ARMAÇÃO	M2	132,00
ÁREA TOTAL DE CONSTRUÇÃO COBERTA (SEM BEIRAIS)		M2	1.032,19

PLANTA DE LOCALIZAÇÃO
 ESC.:1:1.000

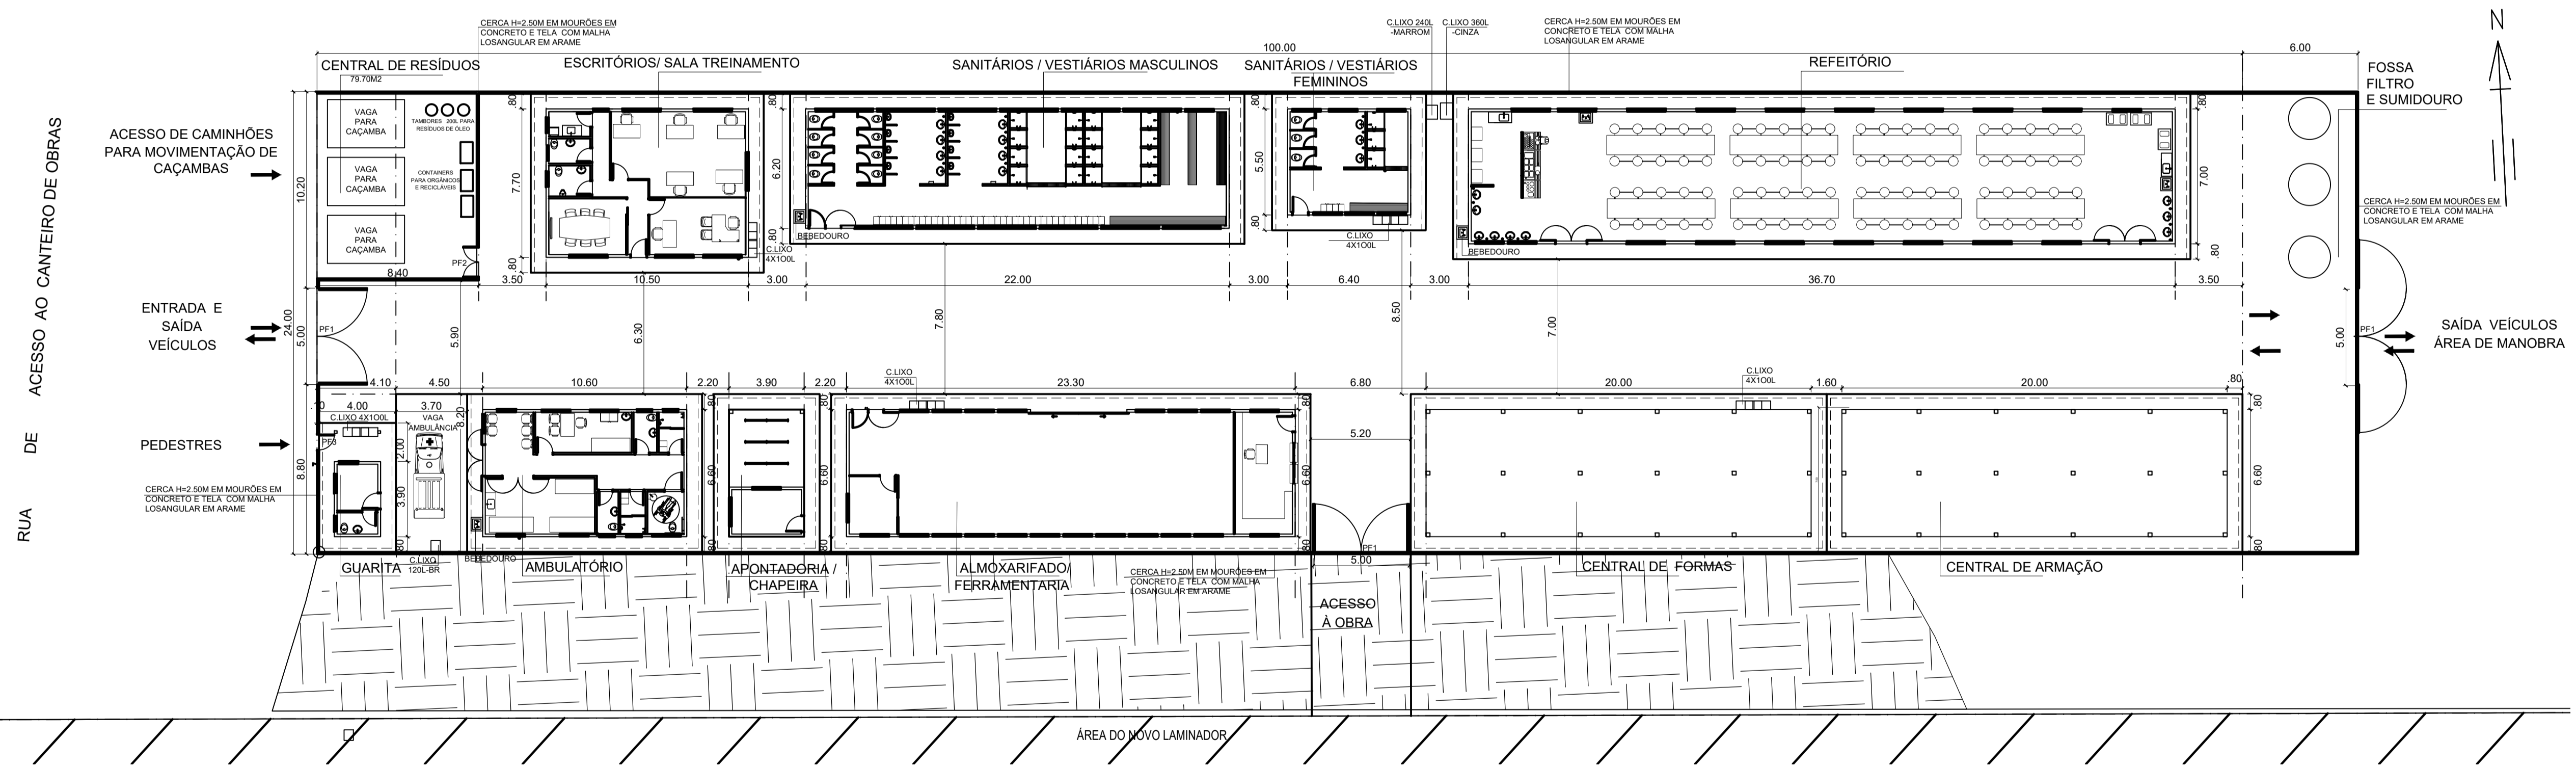

IMPLANTAÇÃO GERAL-PLANTA BAIXA
 ESC.:1:200

LEGENDA	
C.LIXO 4X100L	CONJUNTO PARA COLETA SELETIVA DE LIXO COM 4 CESTOS EM PLÁSTICO POLIPROPILENO DE 100L CADA, COM TAMPAS VAI E VEM, NAS CORES AZUL-PAPEL, VERMELHO-PLÁSTICO, AMARELO-METAL E VERDE-VIDRO. ARMAÇÃO EM AÇO CARBONO GALVANIZADO-COD. T21 MARCA DE REFERÊNCIA REIS LIXEIRAS
C.LIXO 120L-BR	COLETORES DE LIXO EM PLÁSTICO POLIPROPILENO 120L, NA COR BRANCA-INFECTANTE, COM TAMPAS, RODAS E PEDAL MARCA DE REFERÊNCIA REIS LIXEIRAS
C.LIXO 240L-MARROM	COLETORES DE LIXO EM PLÁSTICO POLIPROPILENO 240L, NA COR BRANCA-INFECTANTE, COM TAMPAS, RODAS E PEDAL MARCA DE REFERÊNCIA REIS LIXEIRAS
C.LIXO 360L-CINZA	COLETORES DE LIXO EM PLÁSTICO POLIPROPILENO 360L, NA COR BRANCA-INFECTANTE, COM TAMPAS, RODAS E PEDAL MARCA DE REFERÊNCIA REIS LIXEIRAS
BEBEDOURO	BEBEDOURO ELÉTRICO INDUSTRIAL, EM INOX, DE COLUNA DE 25L COM 1 COLUNA GELADO E 1 NATURAL, MODELO 25-110-1G-1N MARCA DE REFERÊNCIA FRISBEL OU EQUIVALENTE E IGUAL OU SUPERIOR DESEMPENHO.

REV.	DESCRIÇÃO	PROJ.	DES.	VERIF.	APROV.	DATA

LIBERADO LIBERADO C/ RESSALVAS ARQUIVO TÉCNICO
 NÃO LIBERADO VISTO RECEBIDO
 ORGÃO ASS. DATA
 ESTA LIBERAÇÃO NÃO ISENTA A CONTRATADA DE SUAS RESPONSABILIDADES CONTRATUAIS.
 Nº. DOC. _____
 ASS. _____

EMISSÃO			GRUPO SIMEC GRUPO SIMEC CARIACICA	
DES.	MPR	25/08/2021	ÁREA	NOVA LAMINAÇÃO
PROJ.	MPR	25/08/2021		
VERIF.	JACS	20/09/2021		
APROV.	FLR	22/09/2021		
EMITENTE	INDICADA		TÍTULO	PROJETO CANTEIRO DE OBRAS CANTEIRO DE OBRAS IMPLANTAÇÃO GERAL PLANTA DE LOCALIZAÇÃO PLANTA DO CANTEIRO
FL PROJETO ESTRUTURAIS	Nº. EMITENTE			
	433AR3487			
FOLHA	-	Nº. UOV	DE-50.XXXXX	REVISÃO
				0

ESTE DESENHO É DE PROPRIEDADE DA SIMEC E NÃO PODE SER COPIADO, REPRODUZIDO E NEM SUBMETIDO A TERCEIROS SEM A SUA PREVIA AUTORIZAÇÃO POR ESCRITO.

AM-WORKFLOW: A1.dwg - Rev.: 06