
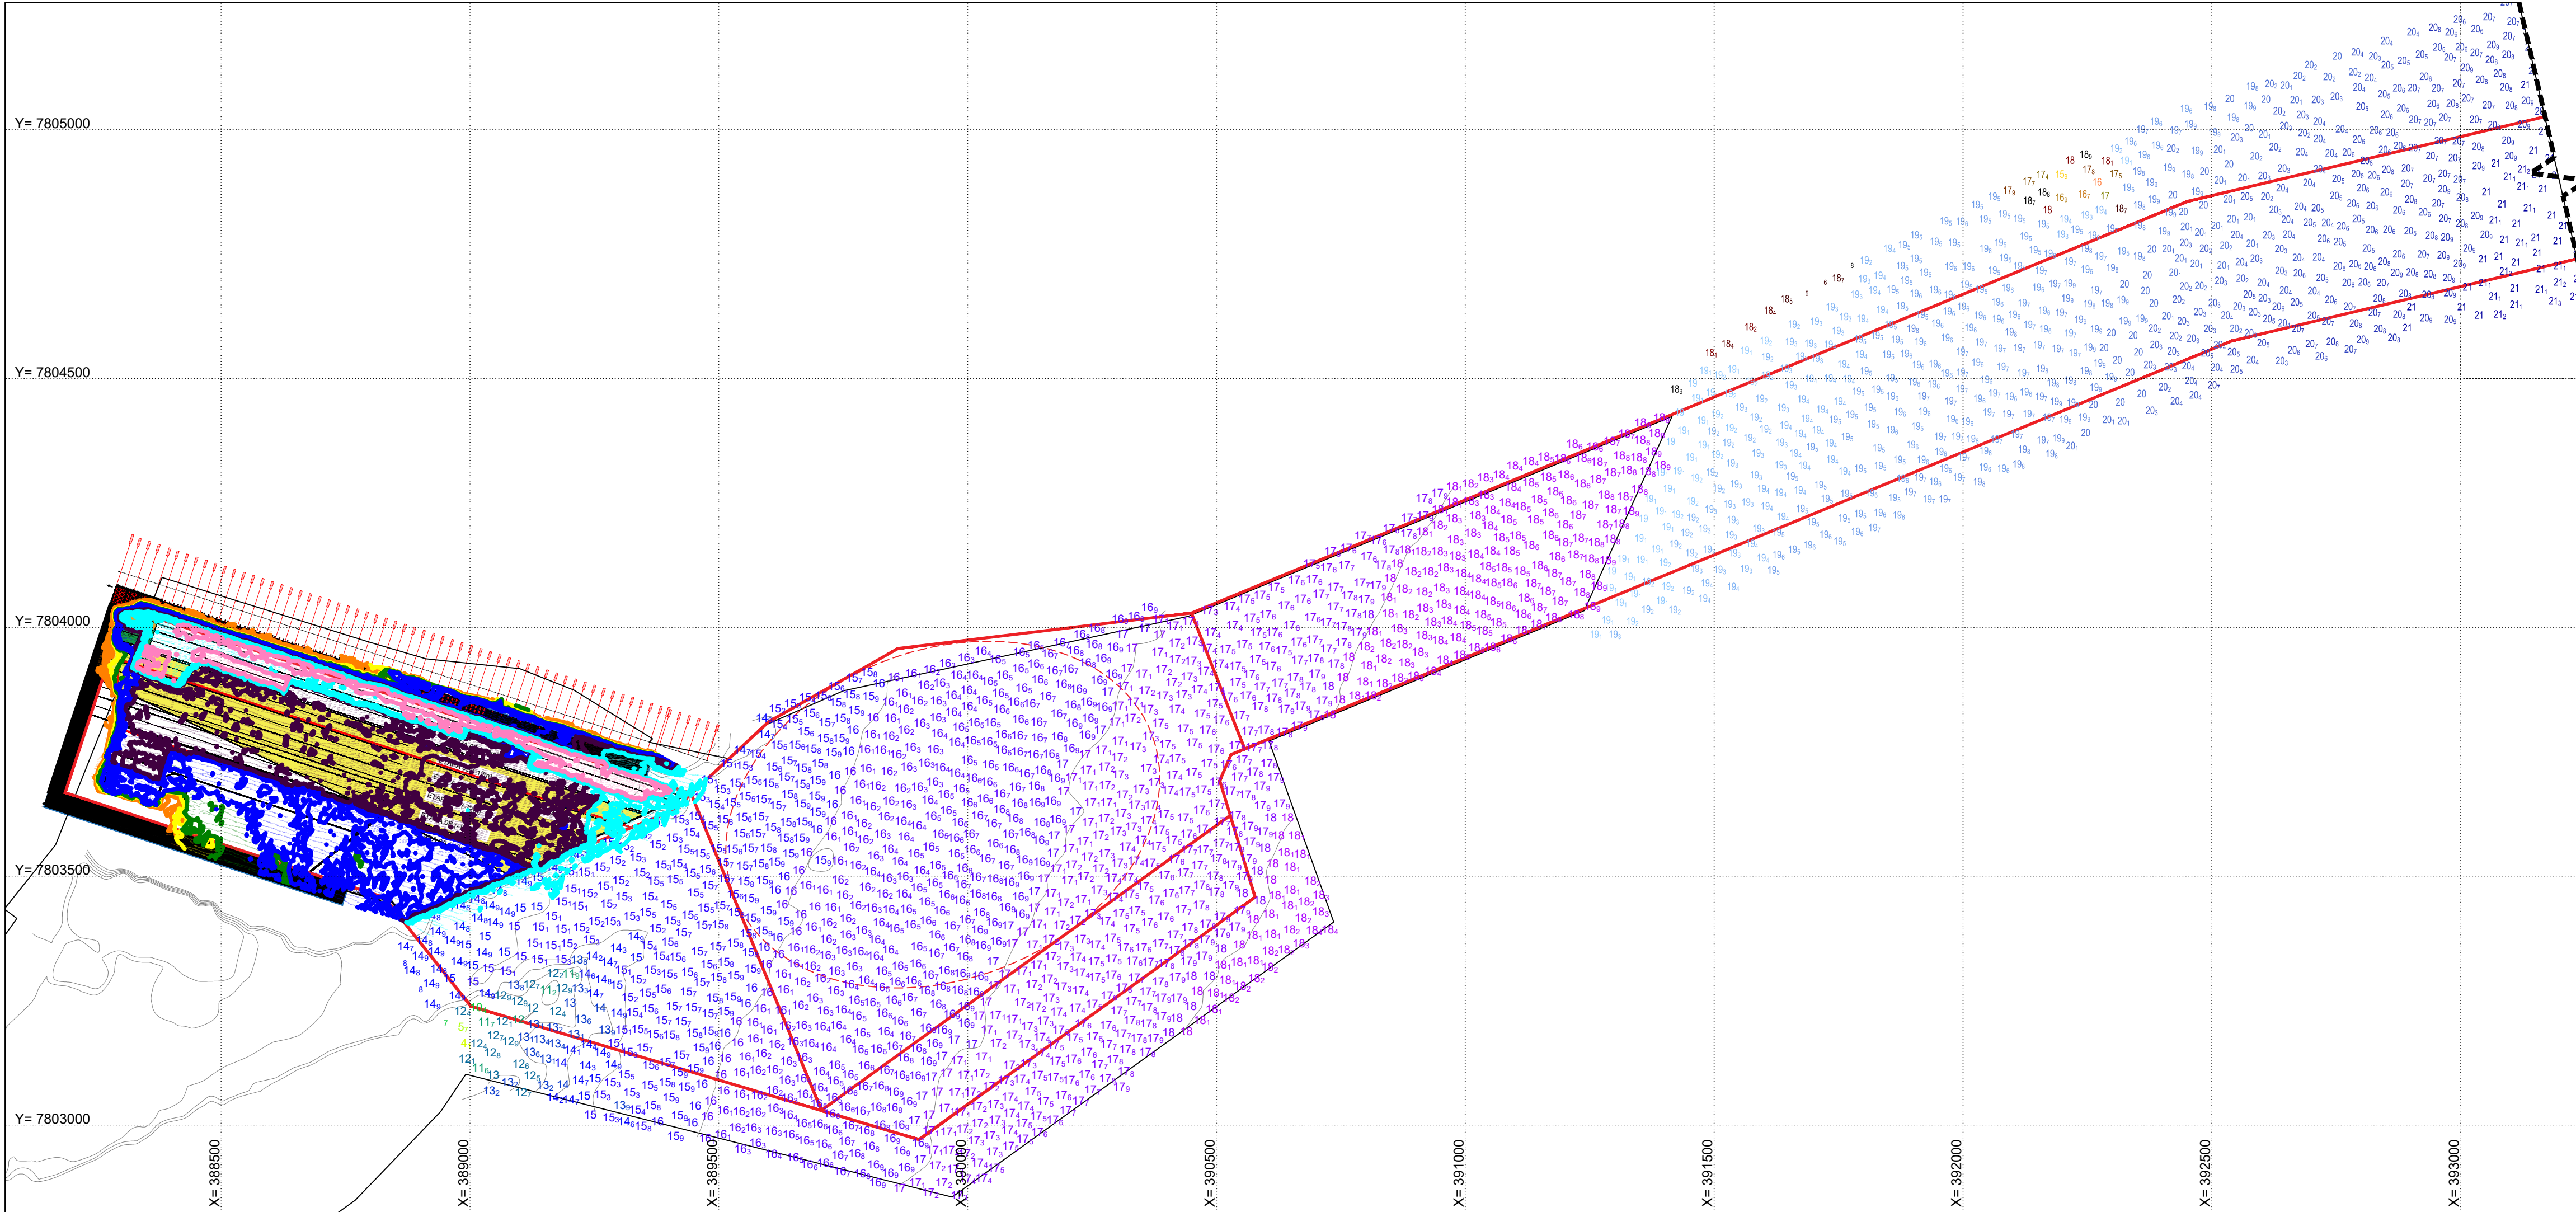


INSTRUÇÕES P/ PLANEJAMENTO	
COR	ESPESURA
BRANCO	0,1
VERDE	0,1
VERMELHO	0,2
VERDE	0,3
VERDE	0,4
VERDE	0,5
VERDE	0,5

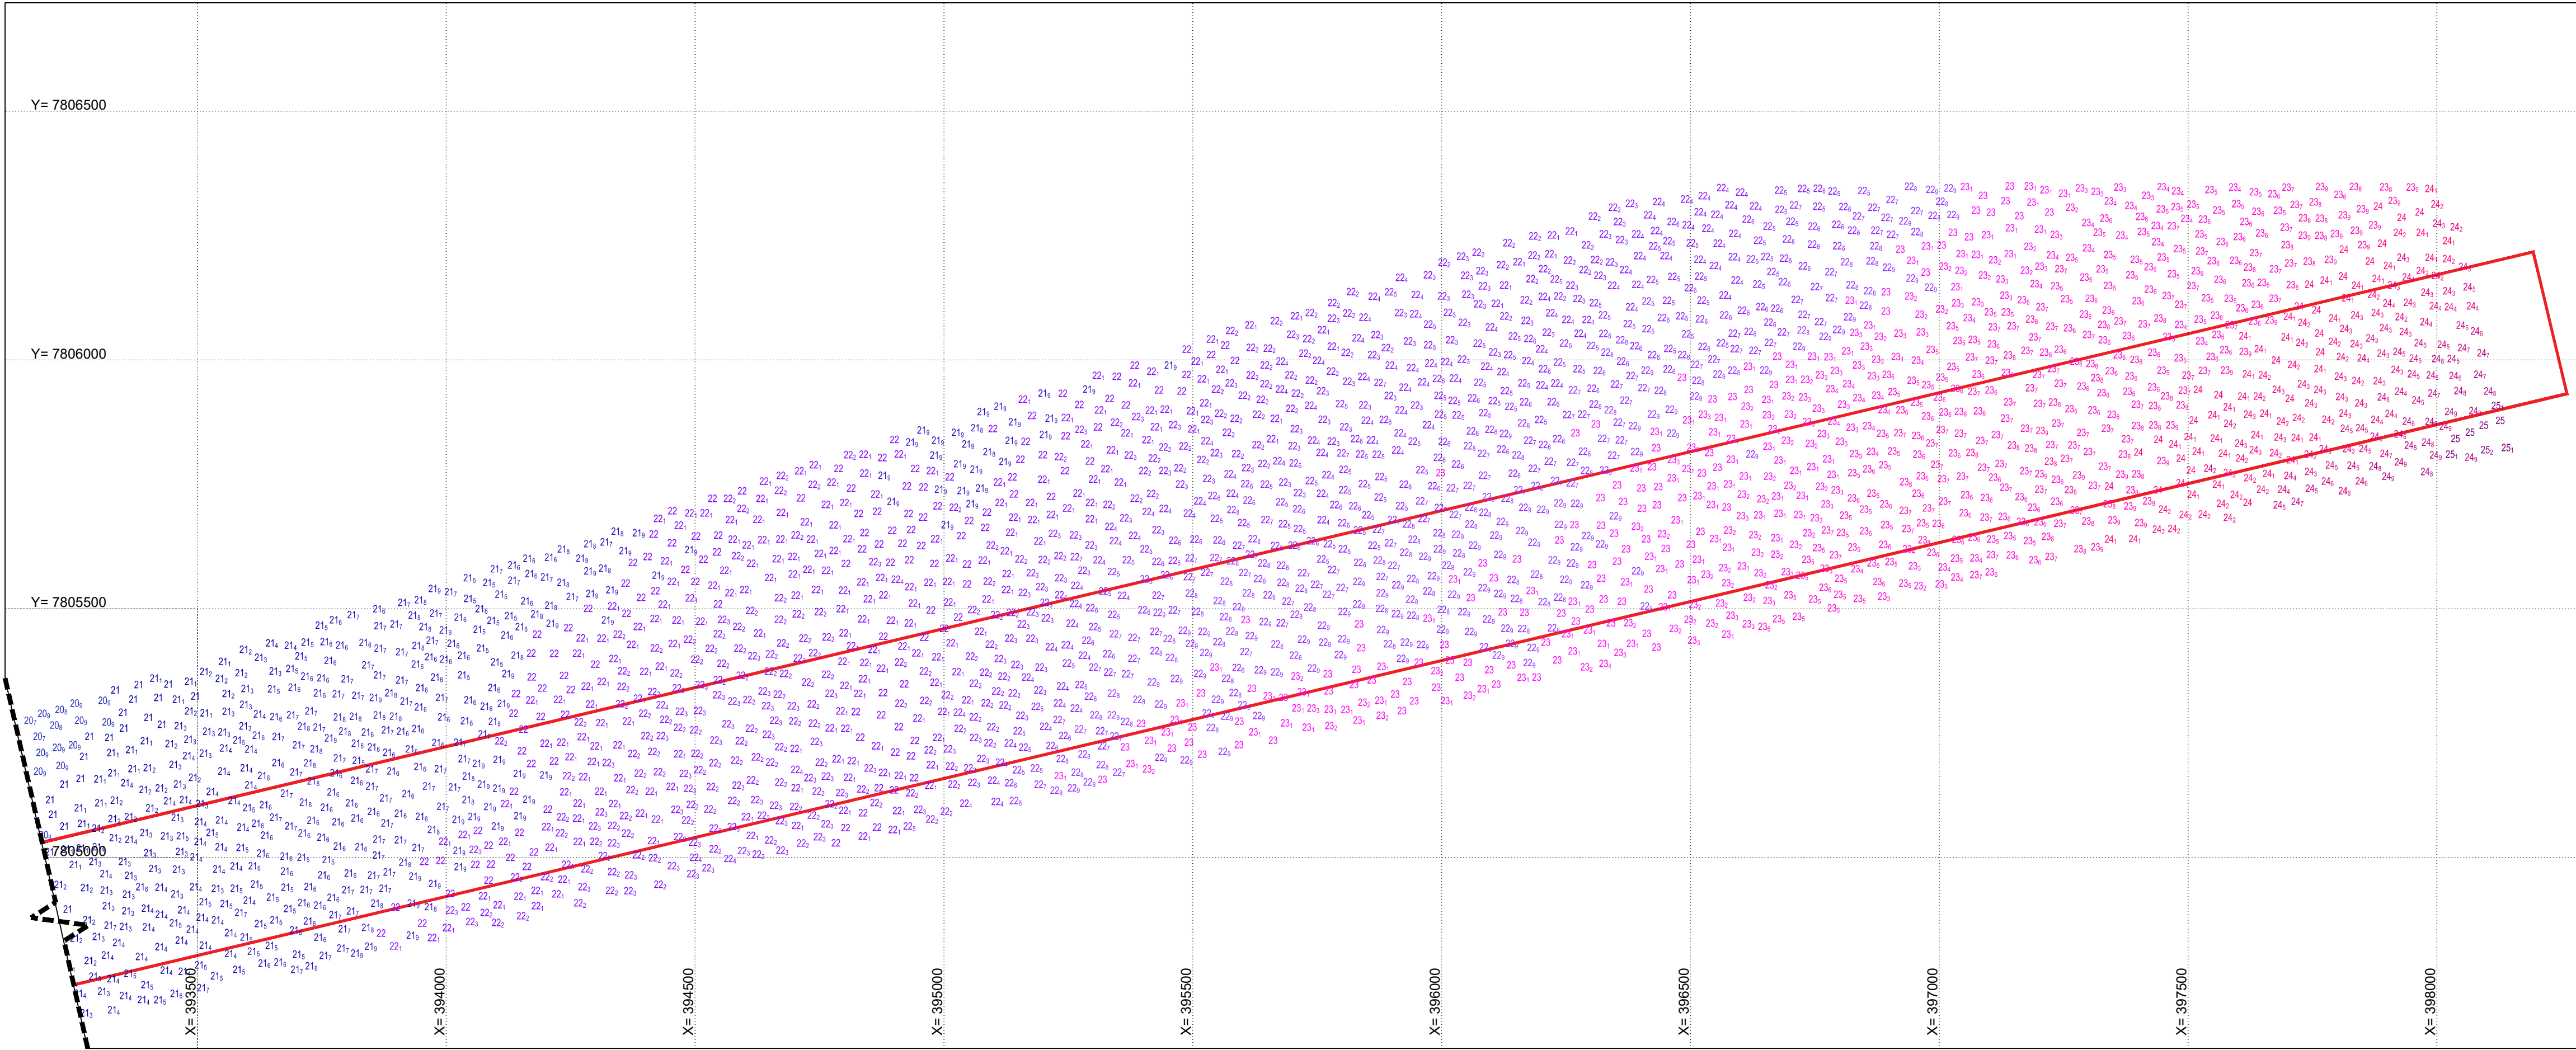

PLANTA CHAVE

DOCUMENTOS DE REFERÊNCIA

- EDE-GER-DRA-CIV-DES-14008 - BATIMETRIA DA DARSENA REALIZADA EM 09/09/24.
- PLANTA BATIMÉTRICA REALIZADA PELA AMBIVEL EM 23/08/22.
- PLANTA BATIMÉTRICA REALIZADA PELA SPECTRAH EM 27/01/20.

NOTAS

REVISÕES

REV.	T.E.	DESCRIÇÃO	PROJ.	DES.	VER.	APR.	DATA
1	B	MESCLAGEM DA BATIMETRIA EAGLE , AMBIVEL E SPECTRAH	JF	F	JFC	JFC	10/09/2024
0	B	MESCLAGEM DA BATIMETRIA EAGLE COM BATIMETRIA AMBIVEL	JF	F	JFC	JFC	27/05/2024

T.E.	(A) PRELIMINAR	(C) P/ APROVAÇÃO	(E) LIB. P/ CONSTRUÇÃO	(G) CANCELADO
TIPO DE EMISSÃO	(B) P/ CONHECIMENTO	(D) APROVADO	(F) COMO CONSTRUÍDO	

PARA CONHECIMENTO



EDE - ENGENHARIA DETALHADA  
GER - GERAL  
DRA - DRAGAGEM  
CIV - CIVIL  
MESCLAGEM BATIMETRIA EAGLE, BATIMETRIA AMBIVEL E BATIMETRIA SPECTRAH

ESCALA	Nº FORNECEDOR	CÓD. IMETAME	FOLHA	REVISÃO
1:5000	-	EDE-GER-DRA-CIV-14014	01	1