

Legenda:

ÍTEM	DESCRIÇÃO
01	Guarita
02	Estacionamento Veículos Pesados
03	Tanque de Combustível
04	Estacionamento Visitantes
05	Área de vivência
06	Alojamentos
07	Banheiros
08	Lavanderia
09	Caixas D'água
10	Fossa Séptica
11	Almoxarifado
12	Refeitório
13	RH / Transportes / Supervisão
14	Ambulatório
15	SESMT / Sala de Reunião / Fiscalização
16	Engenharia / ADM / Técnica
17	Estacionamento Administrativo
18	Baia de Resíduos
19	Produtos Químicos
20	Oficina
21	Armação e Carpintaria
22	Baia de Agregados
23	Depósito de Cimento
24	Usina de Concreto
25	Laboratório
26	Casa de Geradores
27	Escritório Pátio
28	Casa de Parafusos e Acessórios
29	Pátio de Estruturas
30	Pátio de Bobinas
31	Corte de Estais

** - Área de bota-fora (OBS.: Definir local após construção do Canteiro de Obra).

COORDENADAS DA ZONA 24 K - UTM

PONTOS	LESTE	NORTE
P1	342077.217	7746281.5896
P2	342239.2811	7746493.133
P3	342263.2426	7746470.5624
P4	342281.2235	7746449.1567
P5	342296.6668	7746432.3029
P6	342312.6858	7746411.1209
P7	342325.8466	7746403.936
P8	342342.042	7746381.0633
P9	342364.0333	7746359.9762
P10	342346.0985	7746327.6888
P11	342334.4182	7746309.4835
P12	342313.7108	7746274.1803
P13	342309.9802	7746265.7831
P14	342257.076	7746167.1962

Quadro de Área

Perimetro Canteiro	885.16 m
Área Canteiro	4.72 ha



Contratante
ISA CTEEP



Empreendimento
LT 345 kV Viana 2 - Viana, C3 - CS
LT 500 kV João Neiva 2 - Viana, C1 - CS

Descrição do Documento
Layout Canteiro Viana

Elaborado por: Marco Túlio Lopes	Data Elaboração: 01/11/2022
Aprovado por: Alexandre Correa	Data Aprovação: 17/05/2023
Escala 1/750	Folha: 01/01
Nº Documento -	Revisão 06

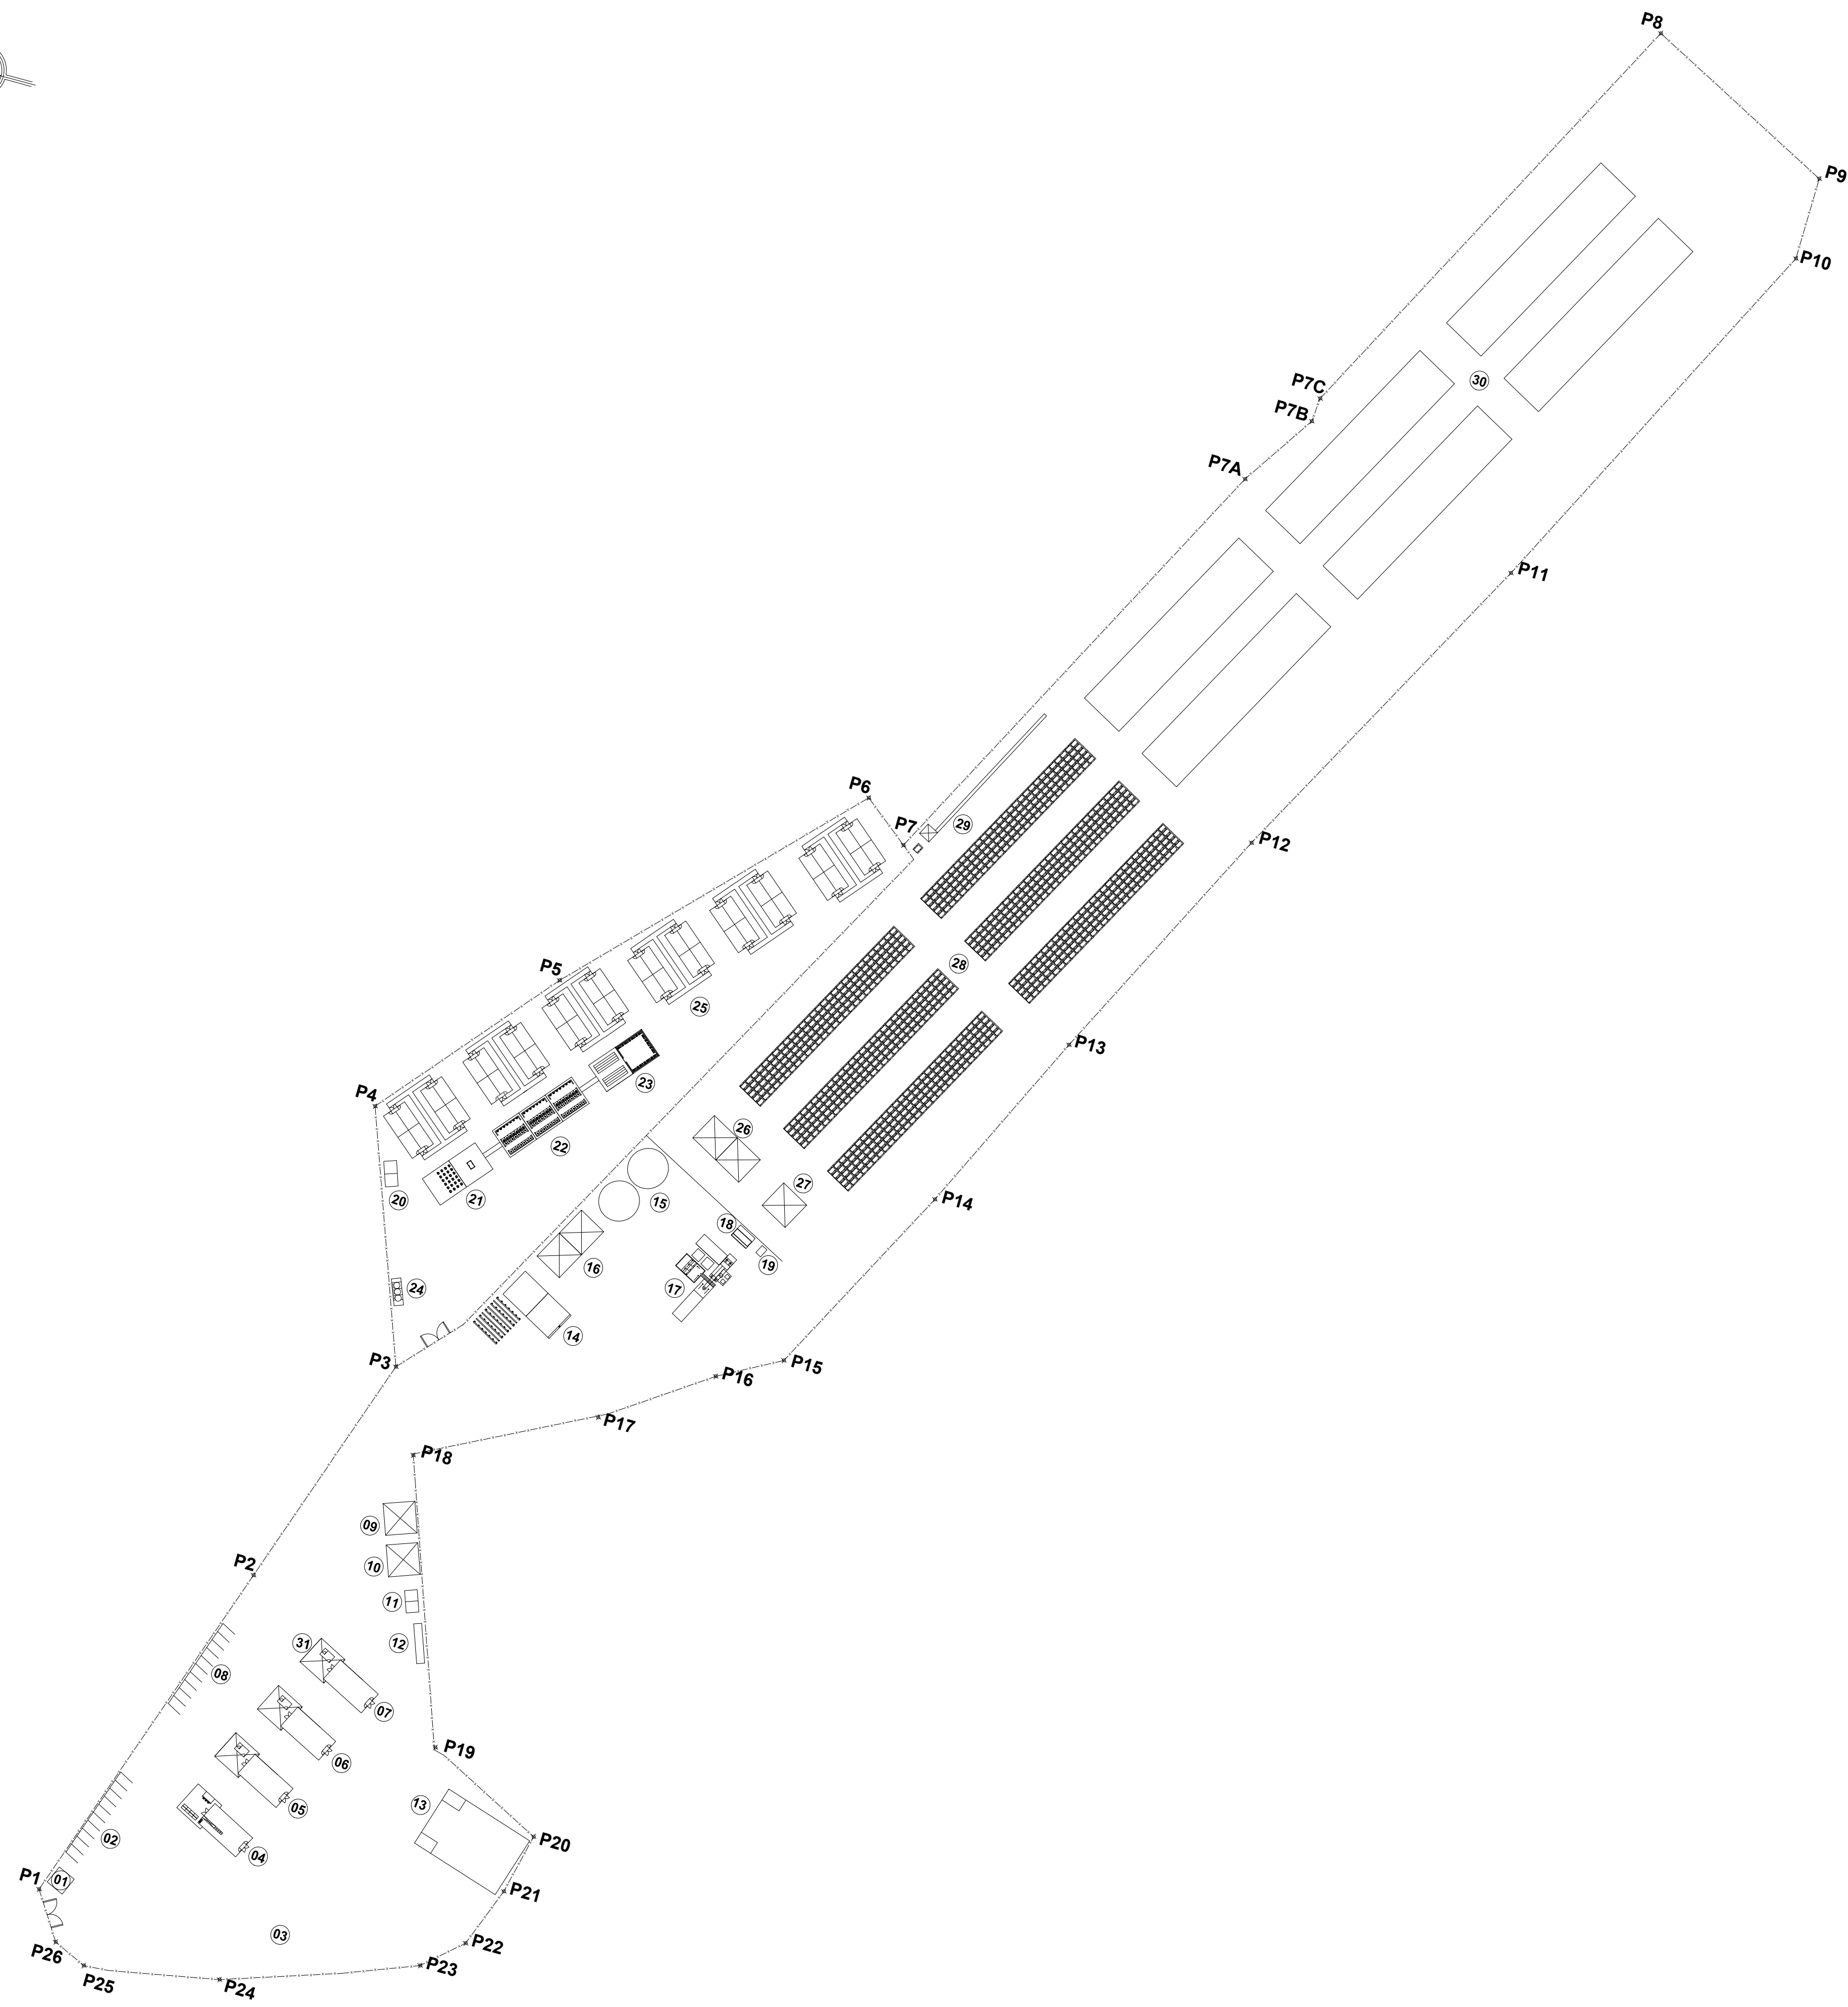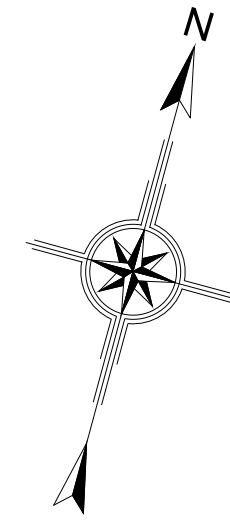

Legenda:

Quadro de Área	
Perímetro Canteiro	1833,73 m
Área Canteiro	6,87 ha

ÍTEM	DESCRIÇÃO
01	Guarita
02	Estacionamento Visitantes
03	Estacionamento Veículos pesados
04	Refeitório
05	RH / Transportes / Supervisão
06	Engenharia / ADM / Técnica
07	SESMT / Reuniões / Fiscalização
08	Estacionamento Administrativo
09	Oficina
10	Tanque de Combustível
11	Produtos Químicos
12	Baia de Resíduos
13	Almoxarifado
14	Armação e Carpintaria
15	Depósito de Agregados
16	Depósito de Cimento
17	Central de Concreto
18	Laboratório
19	Cada de Geradores
20	Fossa Séptica
21	Área de Vivência
22	Banheiros
23	Lavanderia
24	Caixas d'água
25	Alojamentos
26	Casa de ferramentas / Parafusos
27	Escritório Pátio de Materiais
28	Pátio de Bobinas
29	Corte de Estais
30	Pátio de Estruturas
31	Ambulatório

** - Área de bota-fora (OBS.: Definir local após construção do Canteiro de Obra).

COORDENADAS DA ZONA 24K - UTM

PONTOS	LESTE	NORTE
P1	354336,2138	7790780,7968
P2	354376,1136	7790892,8268
P3	354402,6169	7790967,2420
P4	354375,5905	7791044,4218
P5	354421,4375	7791097,1794
P6	354500,4646	7791177,0149
P7	354514,7071	7791165,4266
P7 A	354588,9446	7791303,3710
P7 B	354604,5448	7791326,1743
P7 C	354605,2722	7791333,7101
P8	354679,3212	7791471,3044
P9	354738,8308	7791439,9033
P10	354738,0875	7791413,9120
P11	354676,9063	7791296,0979
P12	354619,8313	7791193,8379
P13	354580,7026	7791118,2089
P14	354552,4046	7791060,7766
P15	354519,5361	7791000,0264
P16	354500,1826	7790989,7615
P17	354467,8828	7790968,0429
P18	354414,8895	7790941,8791
P19	354444,8436	7790855,2108
P20	354481,6741	7790836,0085
P21	354477,0045	7790817,0763
P22	354469,5735	7790798,3700
P23	354457,5945	7790788,0215
P24	354398,0088	7790767,7826
P25	354355,8191	7790761,2280
P26	354345,4350	7790766,1149



Contratante
ISA CTEEP
 Empreendimento
 LT 345 kV Viana 2 - Viana, C3 - CS
 LT 500 kV João Neiva 2 - Viana, C1 - CS

Descrição do Documento
Layout Canteiro Fundão

Elaborado por: Marco Túlio Lopes	Data Elaboração: 01/11/2022
Aprovado por: Alexandre Correa	Data Aprovação: 19/05/2023
Escala 1/1250	Folha: 01/01
Nº Documento -	Revisão 10