

380100

384100

388100

392100

396100



7810000

7810000

7807000


7807000

7804000





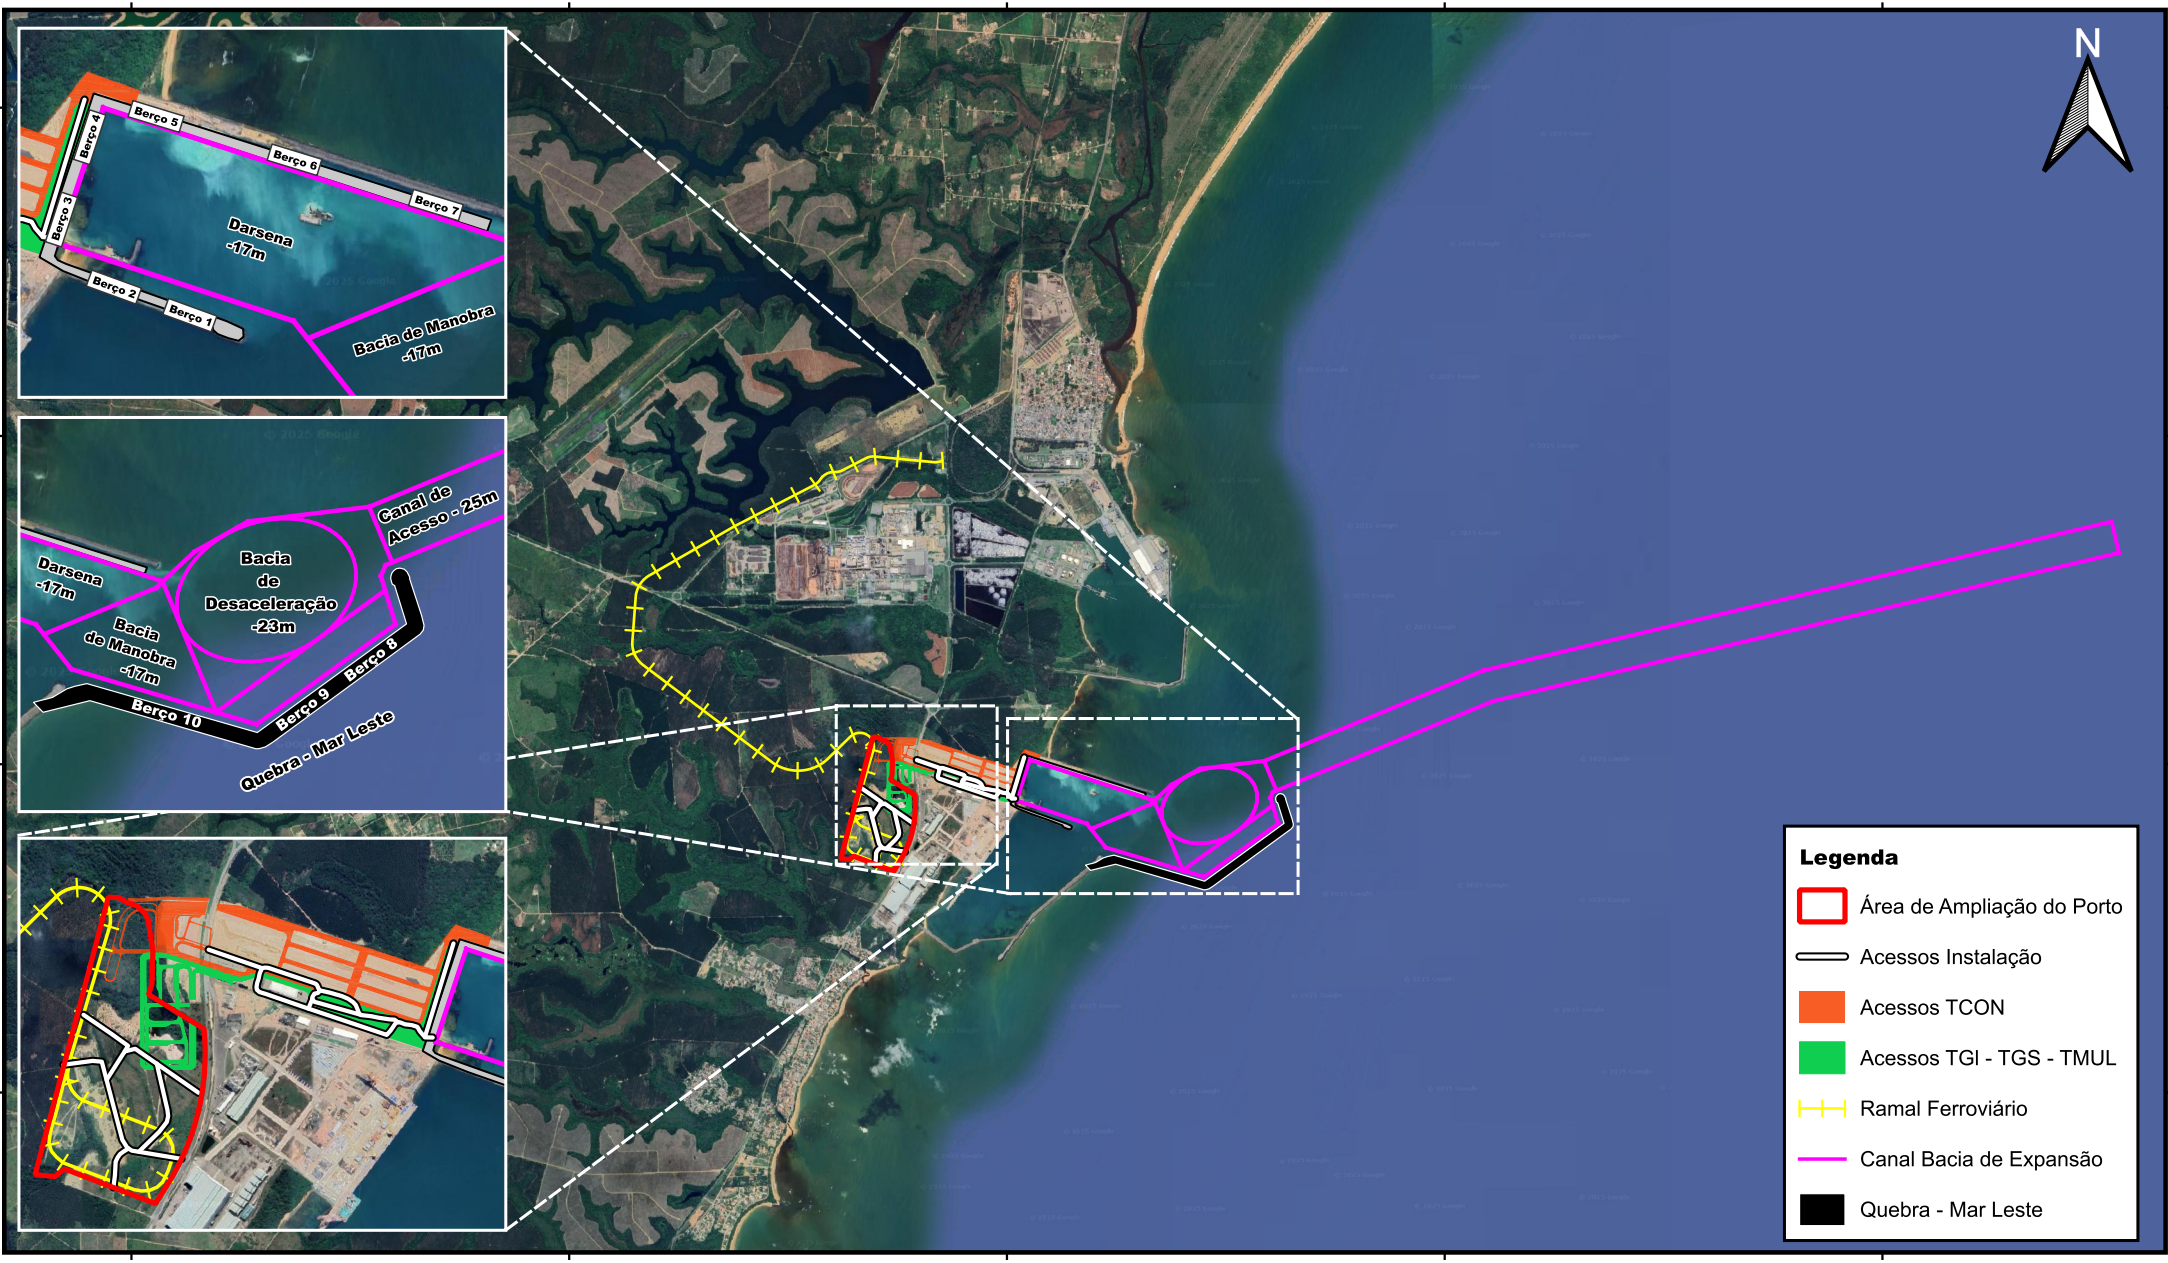

7804000

7801000

7801000




Legenda

-  Área de Ampliação do Porto
-  Acessos Instalação
-  Acessos TCON
-  Acessos TGI - TGS - TMUL
-  Ramal Ferroviário
-  Canal Bacia de Expansão
-  Quebra - Mar Leste

Projeto:
Estudo de Impacto Ambiental (EIA) - Ampliação do Imetame Logística Porto

Título:
Layout da Alternativa Tecnológica Seleccionada para a Ampliação do Imetame Logística Porto

Base Cartográfica:
 BaseMap Online (2024);
 Google Earth (2025)
 UTM - SIRGAS 2000 - ZONA 24 S

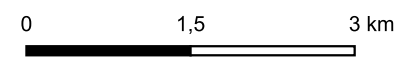

Local: Aracruz - ES
 Data: 15/09/2025
 Escala: 1:70.000
 Folha: 01 de 01
 Código/Rev: MA-1136/2025-REV00



Responsável Técnico:
 Victor Hugo Barbosa de Carvalho
 Eng° Ambiental/Eng° Civil - CREA - ES 034736

Elaboração:
 Raquel Pereira de Souza
 Geóloga - CREA-BA:0522820352