



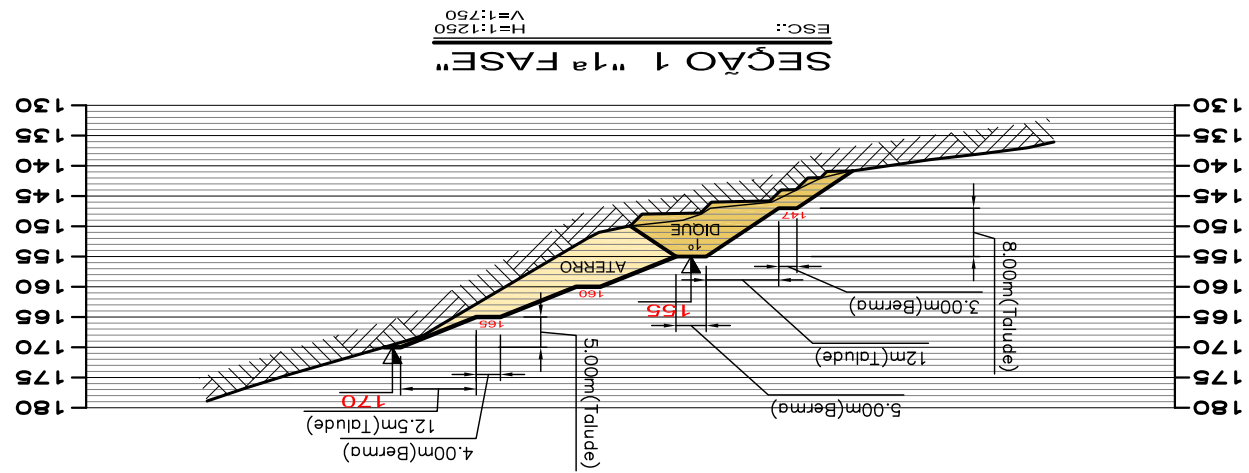


- CONVENÇÕES:
- FASE 1
 - FASE 2
 - FASE 3
 - DIQUE

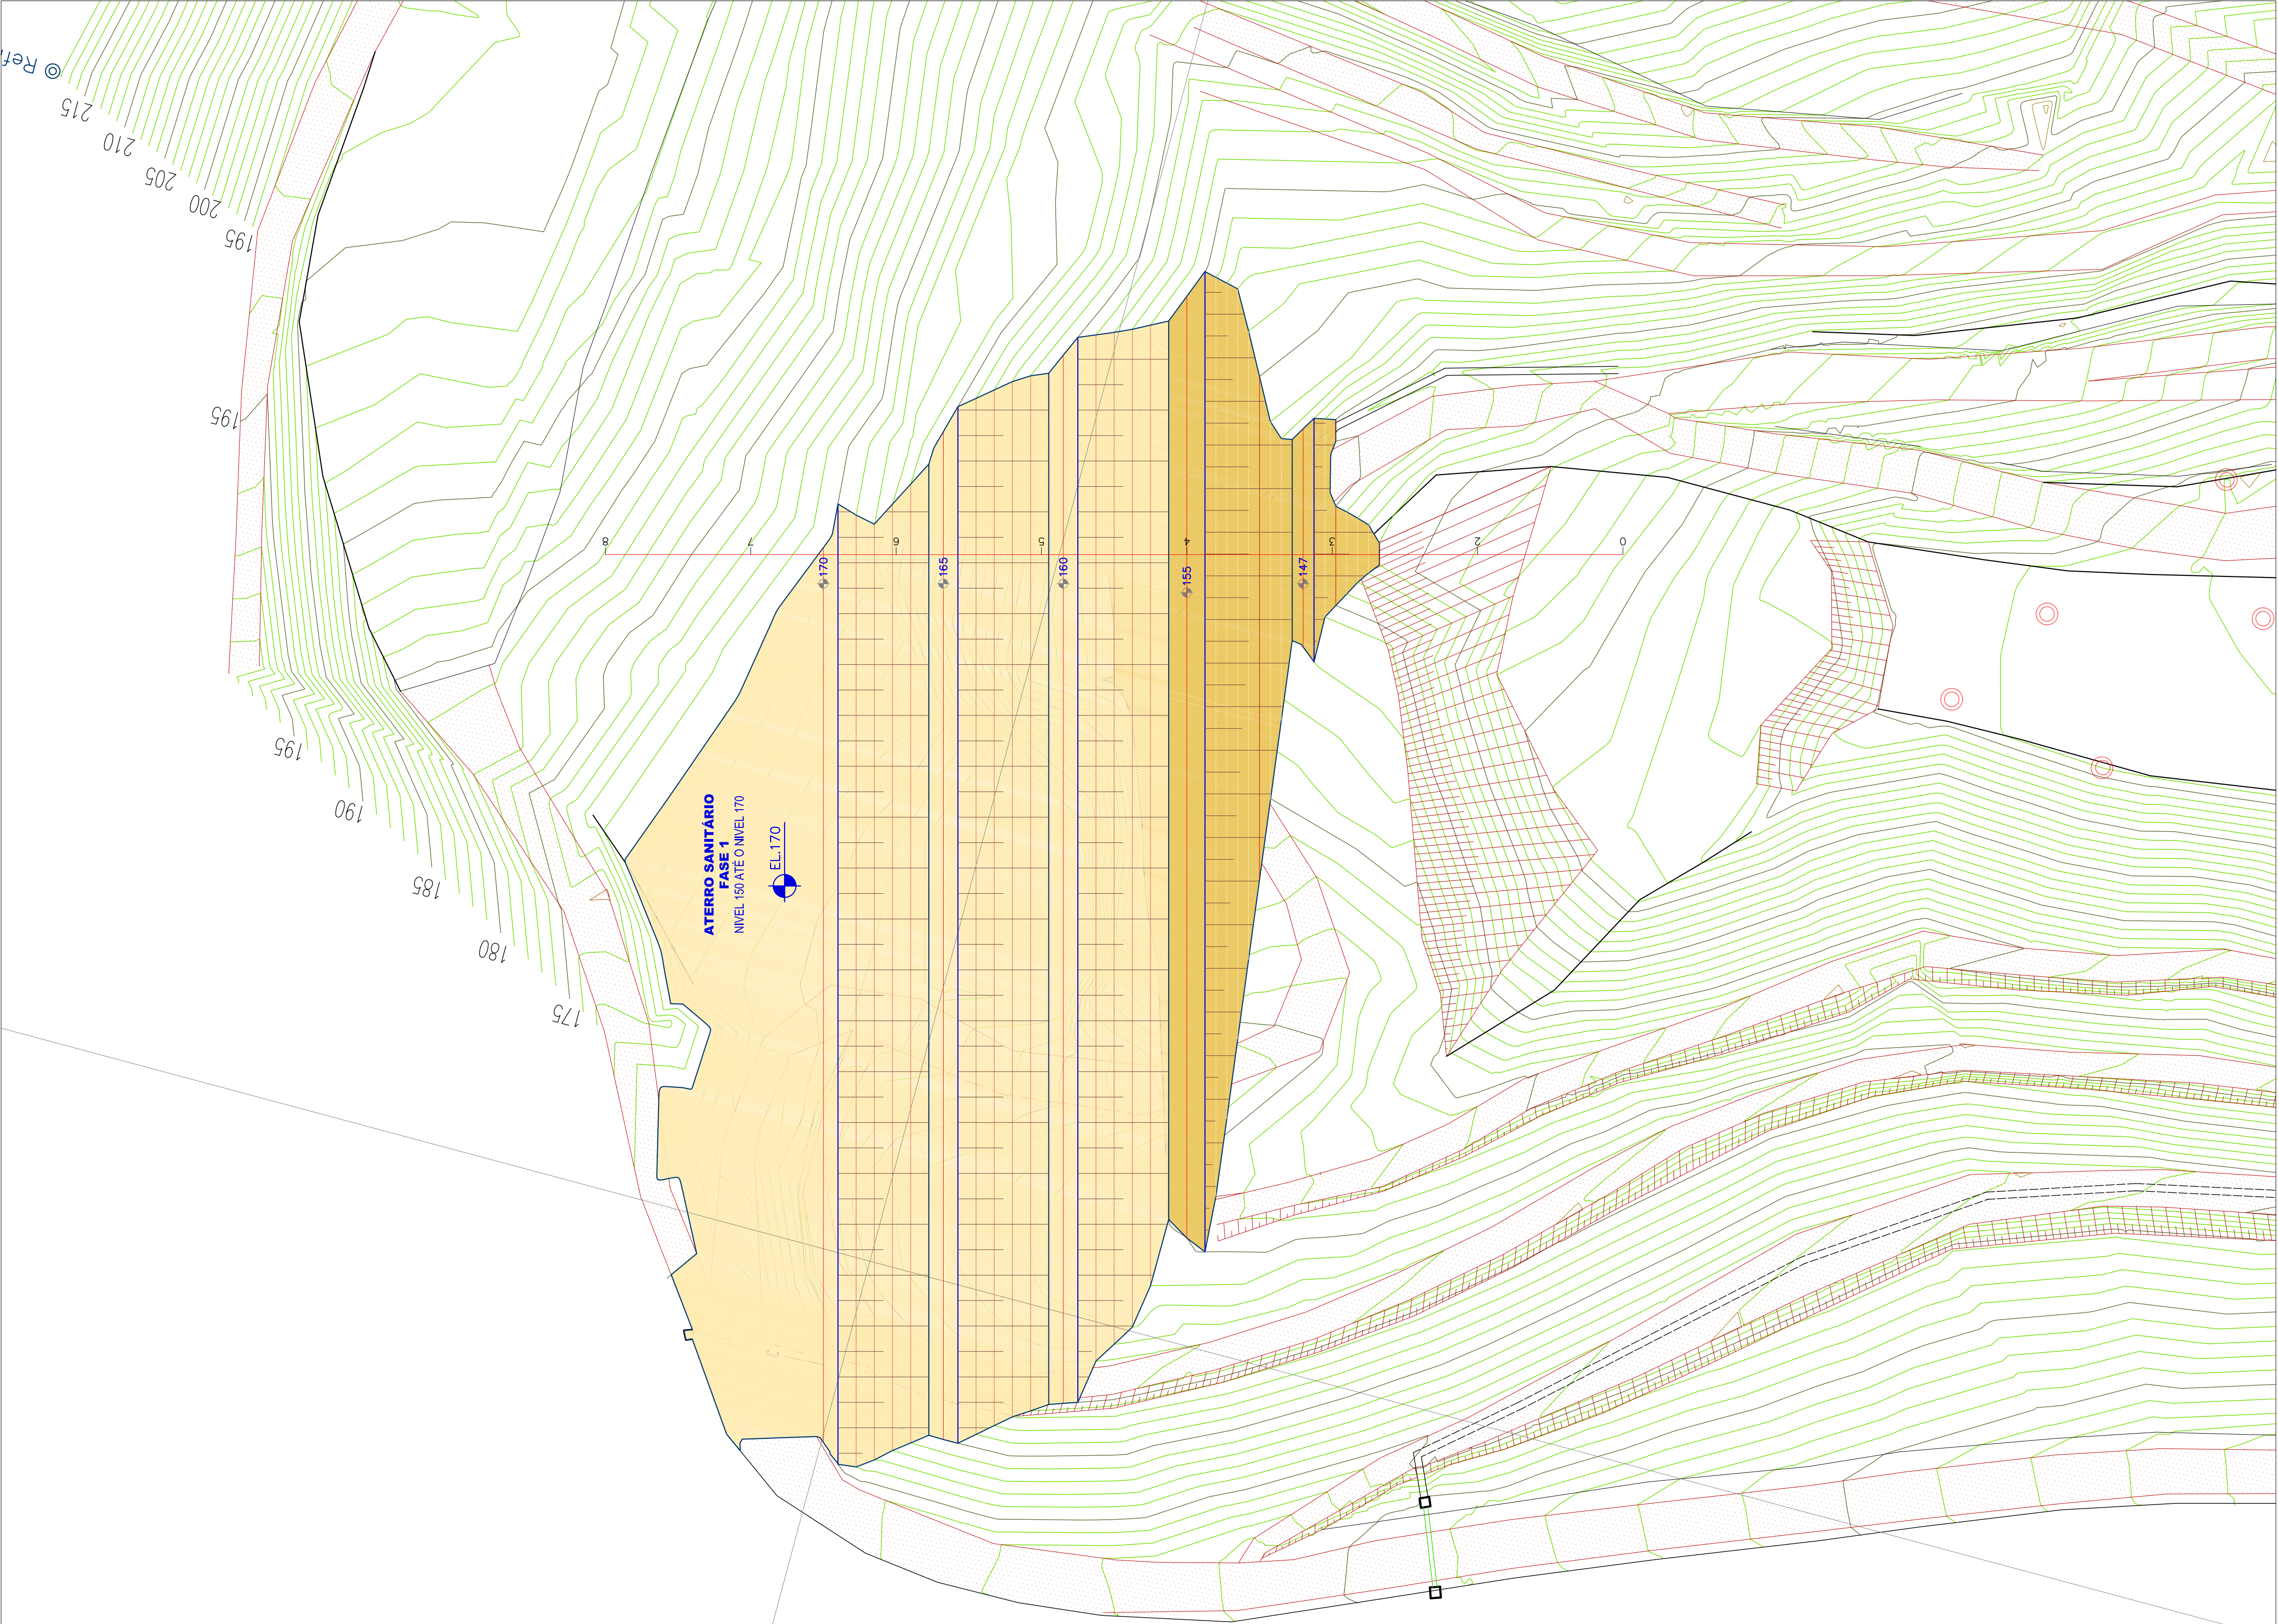

CONVENÇÕES TOPOGRÁFICAS

CURVAS DE NIVEL

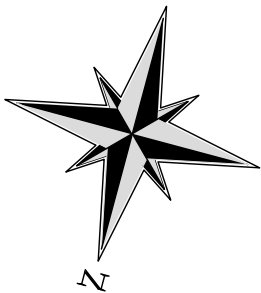

NOTAS:

1 - DIMENSÕES E ELEVÇÕES EM METRO.

REVISÃO	DESCRIÇÃO	APROV.	DATA
A	EMISSÃO PARA APROVAÇÃO DO CONCEITUAL		14/09/09
B			

EMPRESA:	OBRA:	TÍTULO:	COORDENADOR:	PROJETO:	APROVADO:	DESENHADO:	ESCALA:	DATA:
VERDEPA	CENTRAL DE TRATAMENTO DE RESÍDUOS COLATINA - ES	1ª FASE - ATERRO A NIVEL 170 - PLANTA	ANTÔNIO H. M. C. MARTINS	ANTÔNIO H. M. C. MARTINS	ANTÔNIO H. M. C. MARTINS	ANTÔNIO H. M. C. MARTINS	1:500	14/09/09