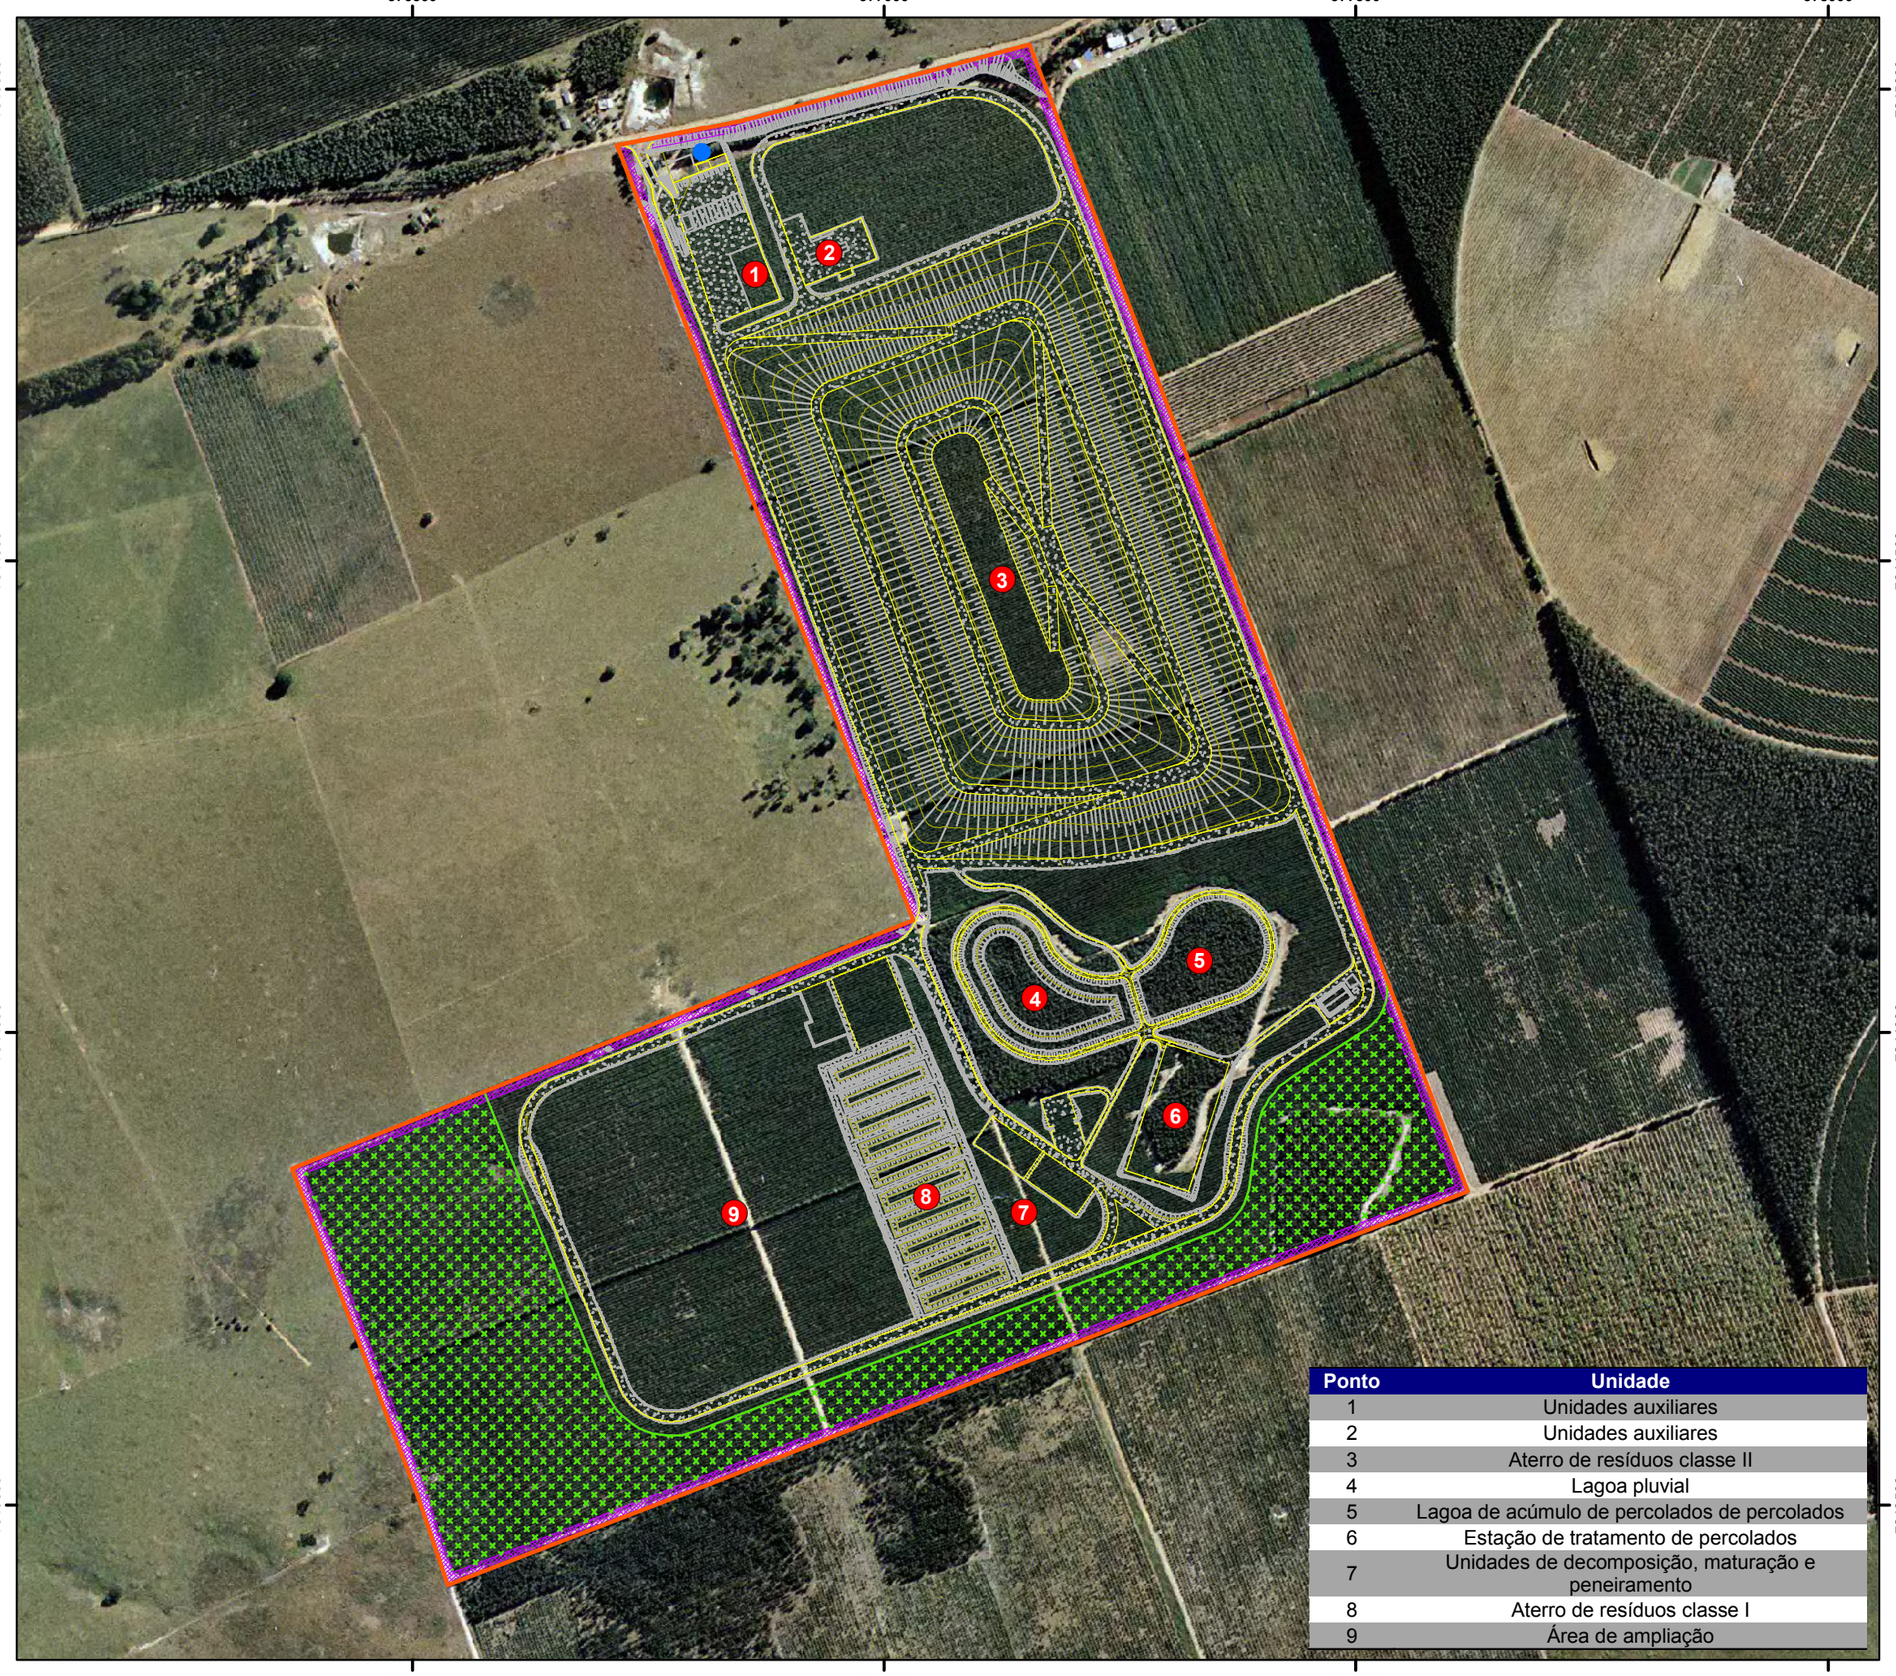


Ponto	Unidade
1	Unidades auxiliares
2	Unidades auxiliares
3	Aterro de resíduos classe II
4	Lagoa pluvial
5	Lagoa de acúmulo de percolados de percolados
6	Estação de tratamento de percolados
7	Unidades de decomposição, maturação e peneiramento
8	Aterro de resíduos classe I
9	Área de ampliação

N
W E
S

Projeção: Universal Transversa Mercator.
Datum Horizontal: WGS 84.
Fuso: 24 Hemisfério Sul.

Legenda

- n Unidade
- Estação metereológica automática

Layout empreendimento

- Linha
- Bordo da pista
- Cortinamento vegetal
- Curva de nível principal do projeto
- Limite do empreendimento
- Reserva legal
- Cortinamento vegetal

Documentação e Referências

IEMA. Ortofotomosaico 1:15.000. 2007/2008.

Planta Baixa e detalhamentos. Out/2012.

REV	DESCRIÇÃO	EXEC.	DATA
ø	Emissão original	Marcielle	26/06/2013
01	Revisão diversa	Marcielle	04/07/2013

Projeto:
Estudo de Impacto Ambiental da CGA Linhares

Título:
Layout do empreendimento

Responsável técnico:
Juliana Avancini B. Mendonça
Engenheira Ambiental
CREA-ES 021675/D

Elaboração:
Marcielle Torezani
Técnica em geoprocessamento
CREA ES-024120/TD

Escala: 1:6.500 — 0 65 130 260 m

Folha: 01 de 01 | *Local:* Linhares-ES

Papel: A3 | *Nº:* C461-MA07

Cliente: vital ENGENHARIA AMBIENTAL

Execução: CTA MEIO AMBIENTE 20 anos