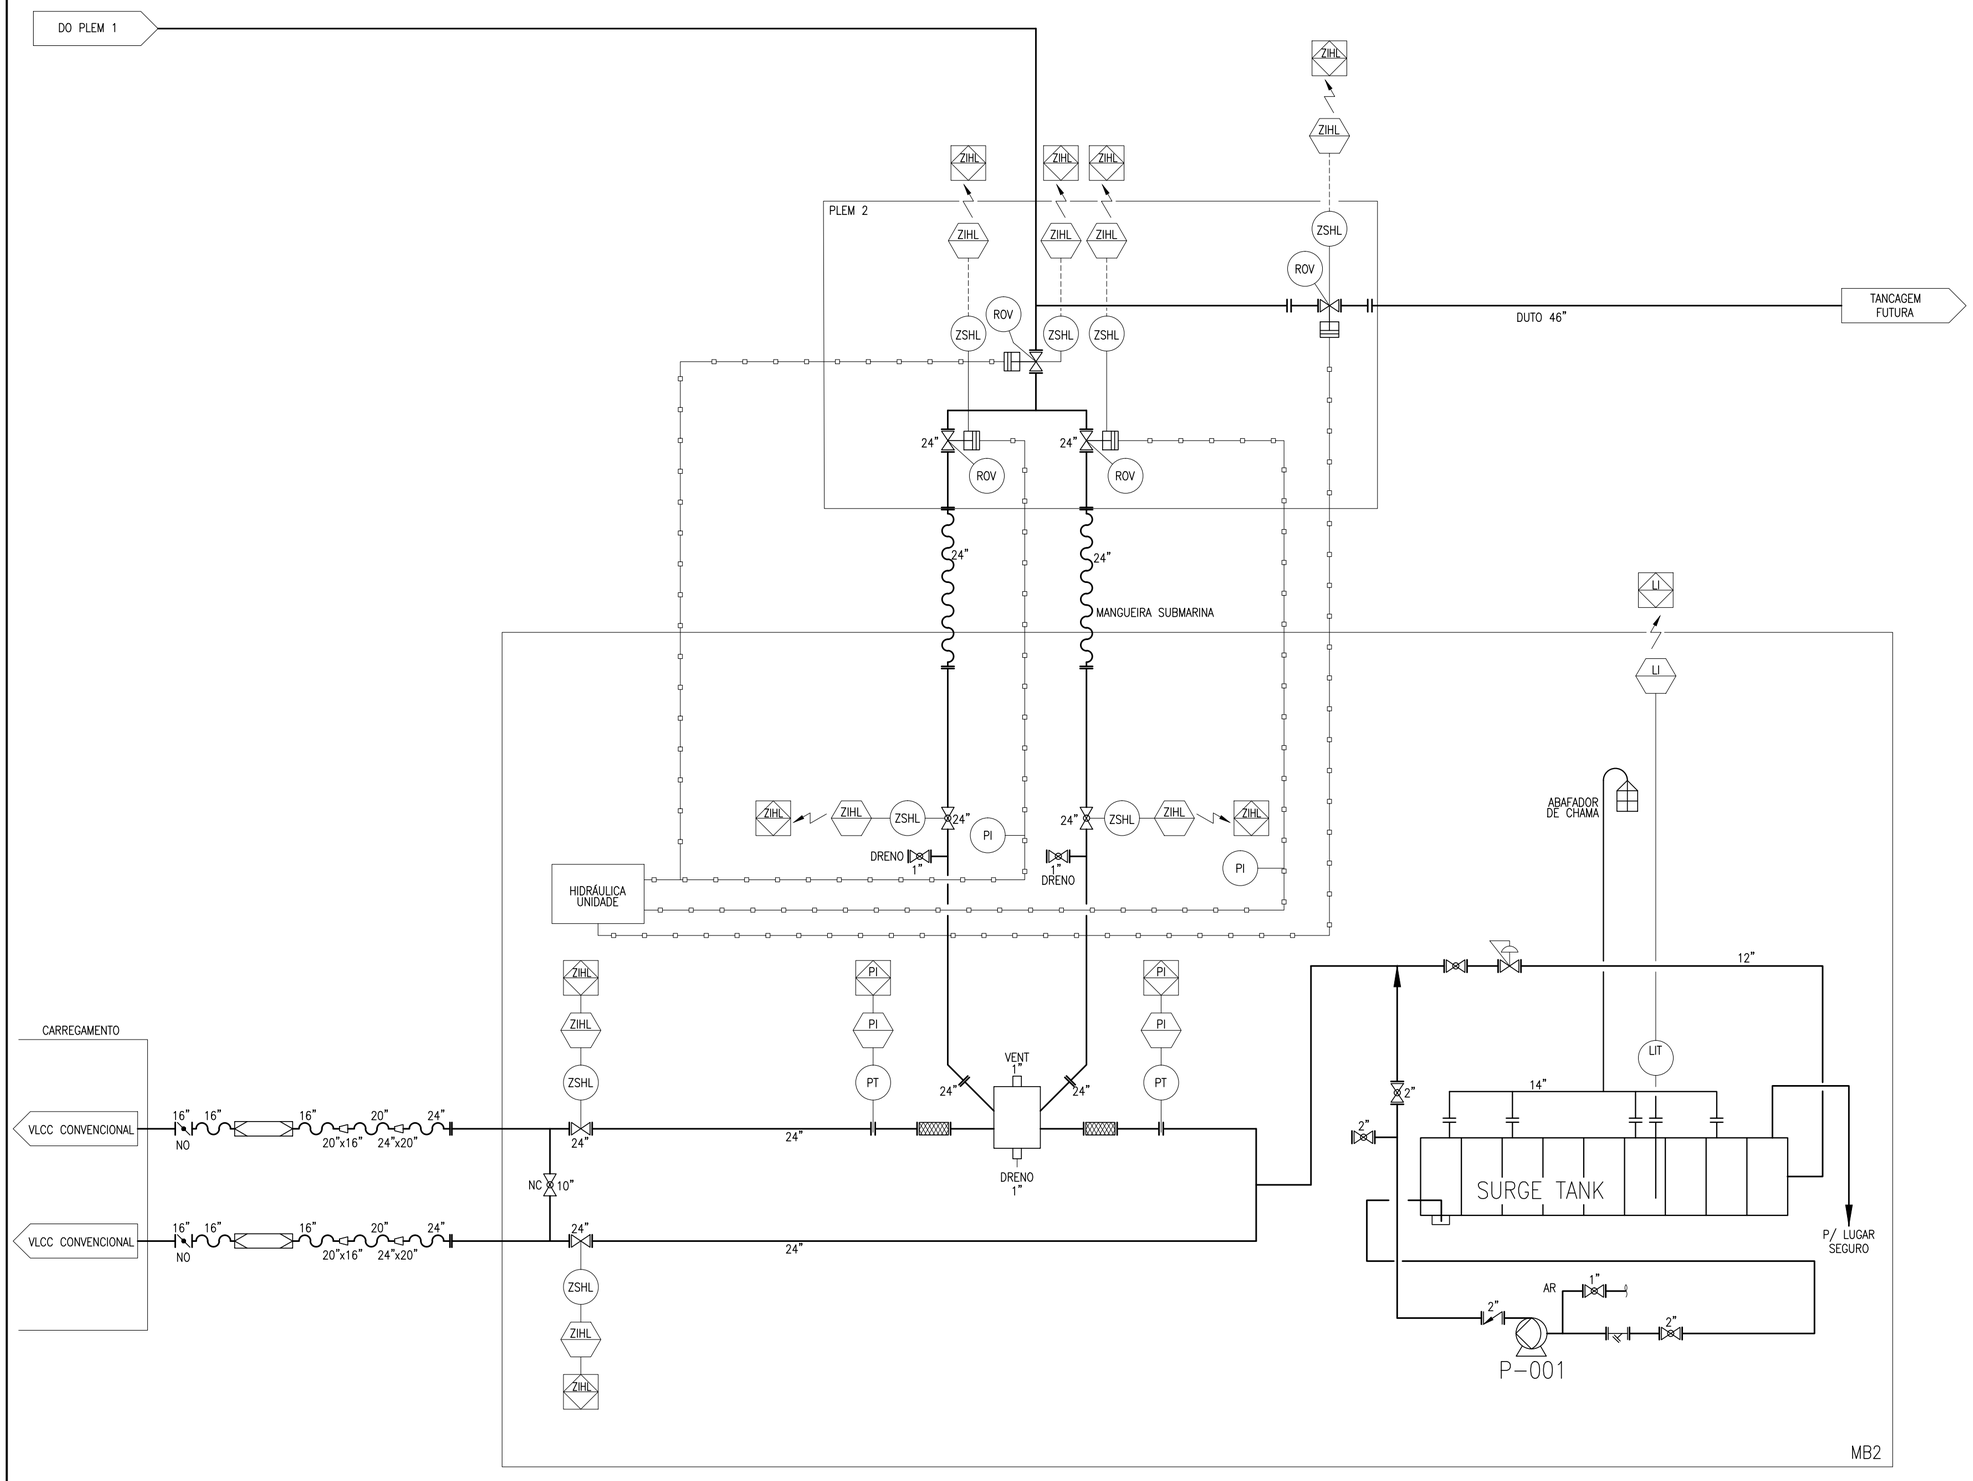

DOCUMENTOS DE REFERÊNCIA

NOTAS

LEGENDA

SISTEMA HIDRÁULICO

Responsável Técnico
Cristina Helena Klüppel
CREA nº 0601489069

REV	DATA	POR	DESCRIÇÃO	CHECADO	APROVADO
0	16/05/14	T	Original	DCH	CHK

CHK ENGENHARIA E PROJETOS

LIQUIPORT ODEBRECHT TRANSPORT

FLUXOGRAMA DE ENGENHARIA
PRELIMINAR
ETAPA 1 - MONOBÓIA / PLEM 2

CAD	FORM. A2 ESC.: S/ESC.	DOC No: F4010-P-PID-CK-002 DEL No:	REV. 0