


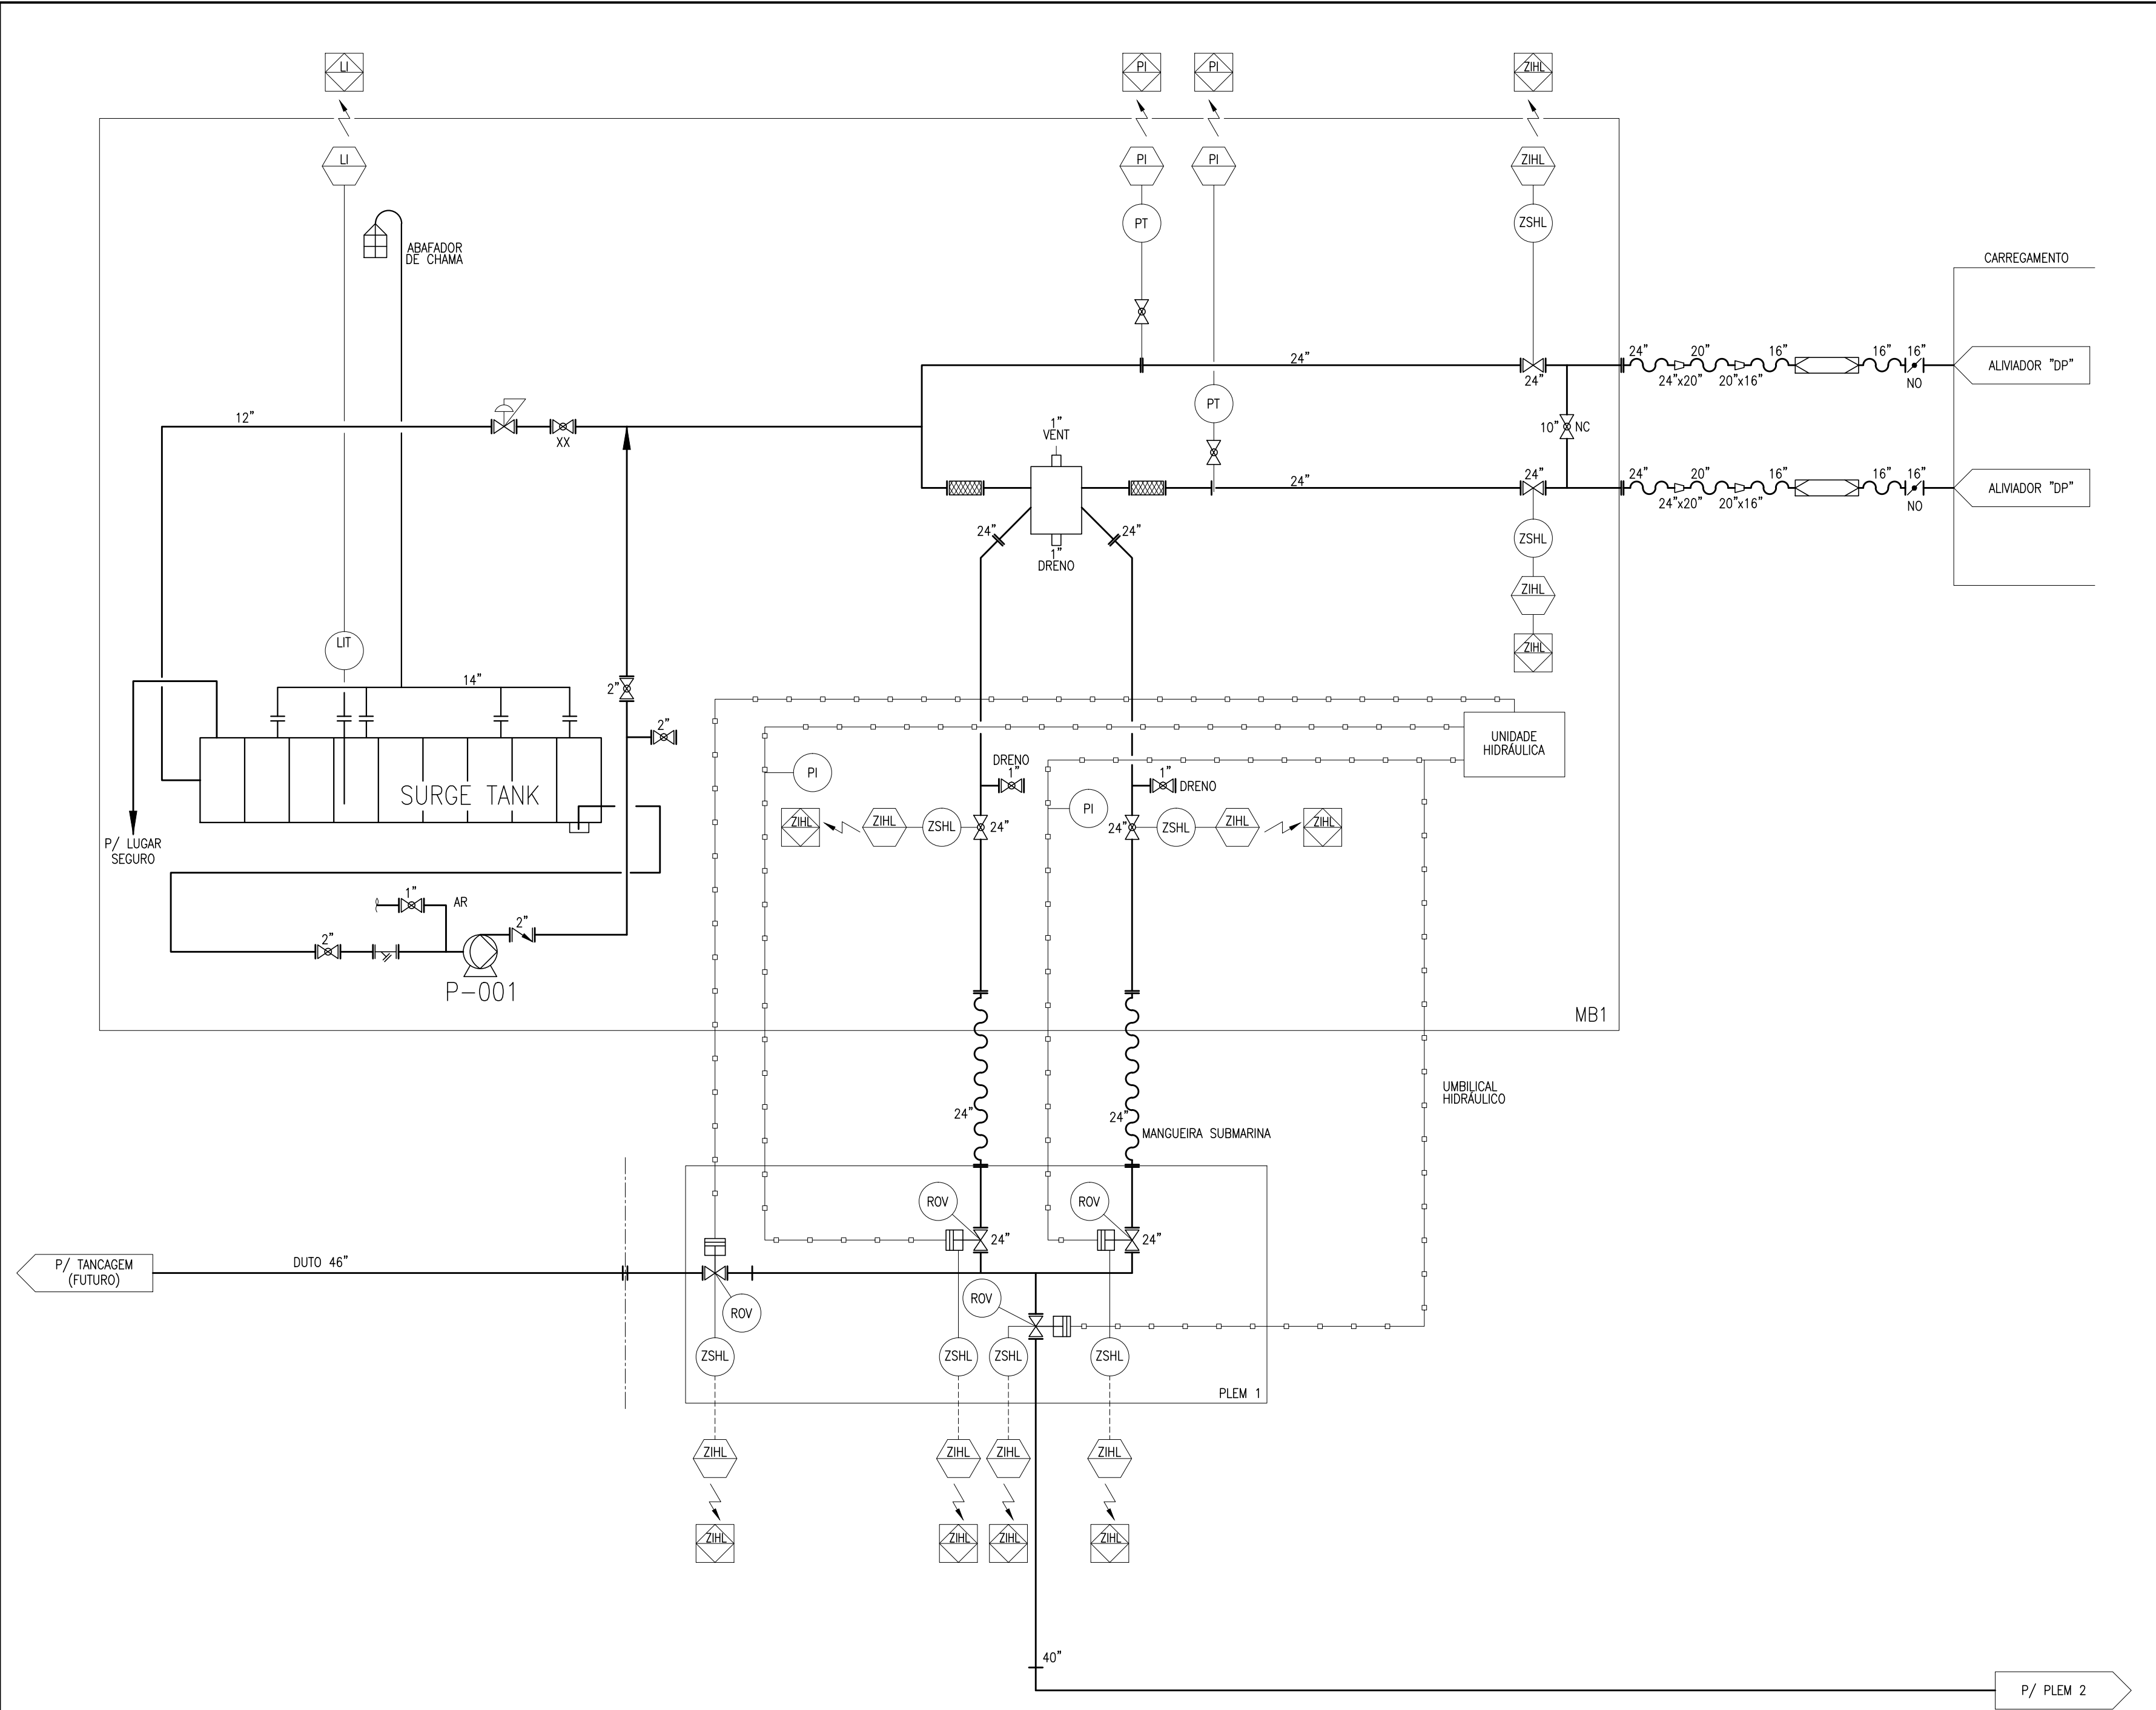

DOCUMENTOS DE REFERÊNCIA					
NOTAS					
LEGENDA					
—□—□—□— SISTEMA HIDRÁULICO					
Responsável Técnico Cristina Helena Klüppel CREA nº 0601489069					
0	16/05/14	T	Original	DCH	CHK
REV	DATA	POR	DESCRIÇÃO	CHECADO	APROVADO
CHK LIQUIPORT ODEBRECHT TRANSPORT					
FLUXOGRAMA DE ENGENHARIA PRELIMINAR ETAPA 1 - MONOBOIA / PLEM 1					
CAD	FORM. A2 ESC.: S/ESC.	DOC No: DEL No:	F4010-P-PID-CK-001	REV.	0