


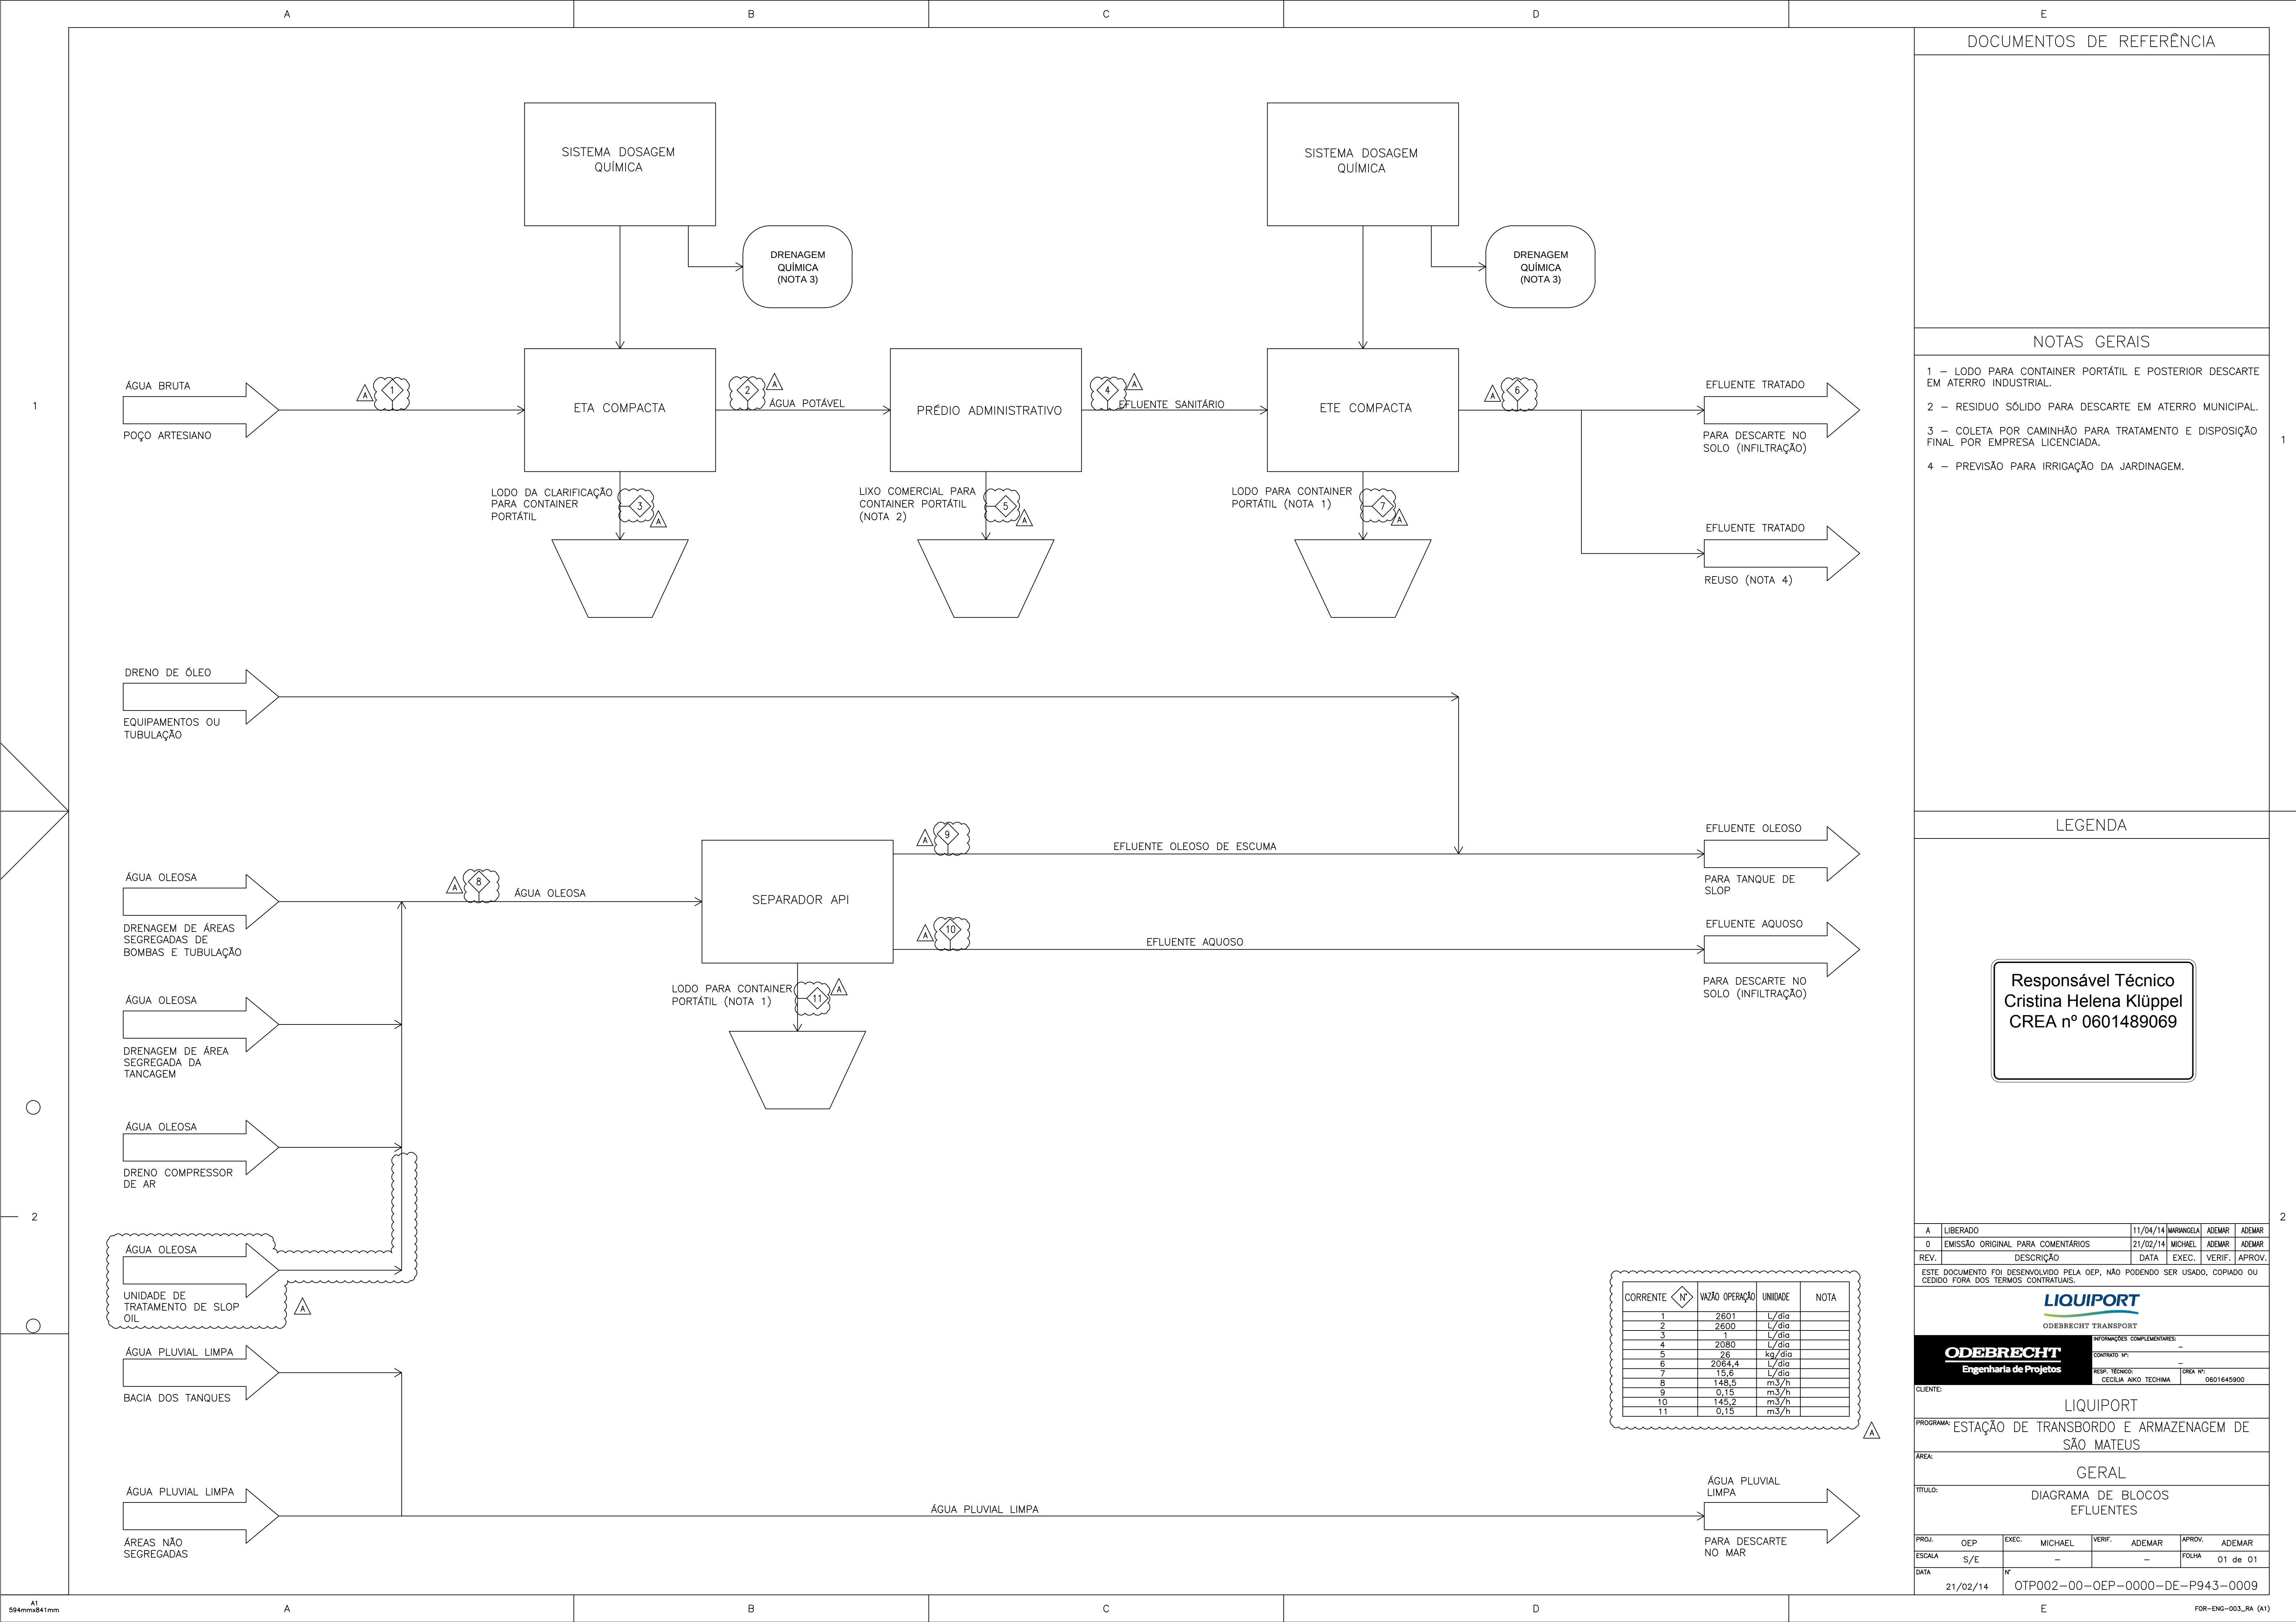

DOCUMENTOS DE REFERÊNCIA					
NOTAS GERAIS					
1 - LODO PARA CONTAINER PORTÁTIL E POSTERIOR DESCARTE EM ATERRO INDUSTRIAL.					
2 - RESIDUO SÓLIDO PARA DESCARTE EM ATERRO MUNICIPAL.					
3 - COLETA POR CAMINHÃO PARA TRATAMENTO E DISPOSIÇÃO FINAL POR EMPRESA LICENCIADA.					
4 - PREVISÃO PARA IRRIGAÇÃO DA JARDINAGEM.					
LEGENDA					
Responsável Técnico Cristina Helena Klüppel CREA nº 0601489069					
A	LIBERADO	11/04/14	MARANGELA	ADEMAR	ADEMAR
O	EMISSÃO ORIGINAL PARA COMENTÁRIOS	21/02/14	MICHAEL	ADEMAR	ADEMAR
REV.	DESCRIÇÃO	DATA	EXEC.	VERIF.	APROV.
ESTE DOCUMENTO FOI DESENVOLVIDO PELA OEP, NÃO PODENDO SER USADO, COPIADO OU CEDIDO FORA DOS TERMOS CONTRATUAIS.					
LIQUIPORT					
ODEBRECHT TRANSPORT					
INFORMAÇÕES COMPLEMENTARES:					
ODREBRECHT Engenharia de Projetos					
CLIENTE: LIQUIPORT					
PROGRAMA: ESTAÇÃO DE TRANSBORDO E ARMAZENAGEM DE SÃO MATEUS					
ÁREA: GERAL					
TÍTULO: DIAGRAMA DE BLOCOS EFLUENTES					
PROJ.	OEP	EXEC.	MICHAEL	VERIF.	ADEMAR
ESCALA	S/E		-		FOLHA 01 de 01
DATA	21/02/14	Nº	OTP002-00-OEP-0000-DE-P943-0009		