


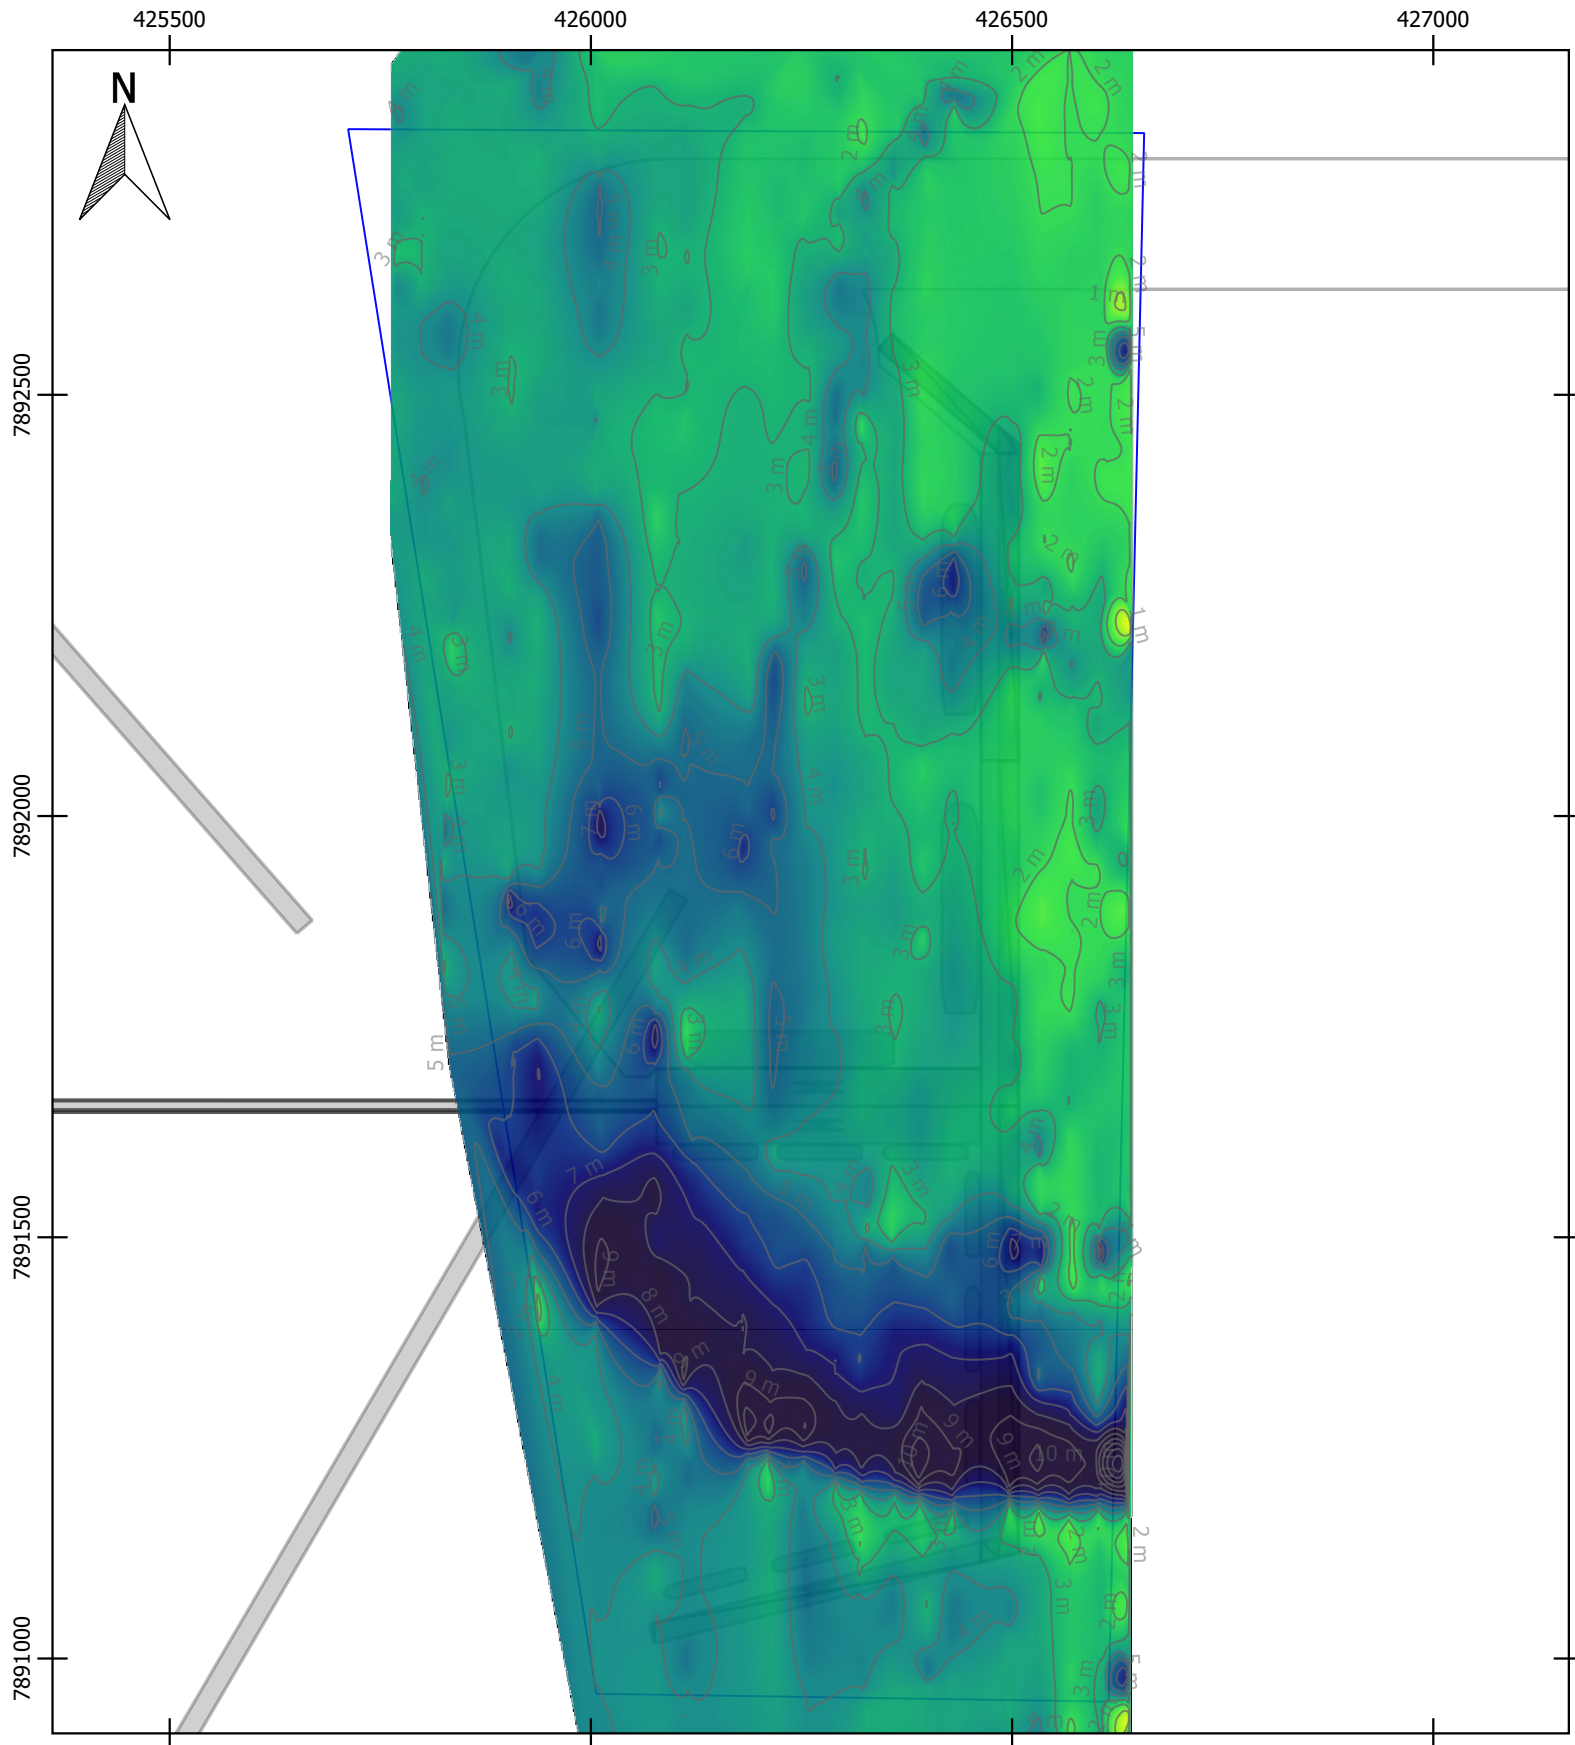

Legenda

- Área de Levantamento
- Projeto
- THK-SISB_btk_ctour1

Espessura de Sedimentos entre
Ho_B e o assoalho marinho (m)



ESPESSURA ENTRE FUNDO E LATERITA

O18093-Odebrecht_Terminal Petrocity

NOTAS TÉCNICAS:

- O Horizonte Ho_B é Interpretado como superfície de concreção laterítica;
- Este horizonte é rígido na maior parte da sua ocorrência.

200 0 200 m



1:9,000



TETRA TECH

Produzido por: Felix, Cesar
Gerado em: 26/07/2018