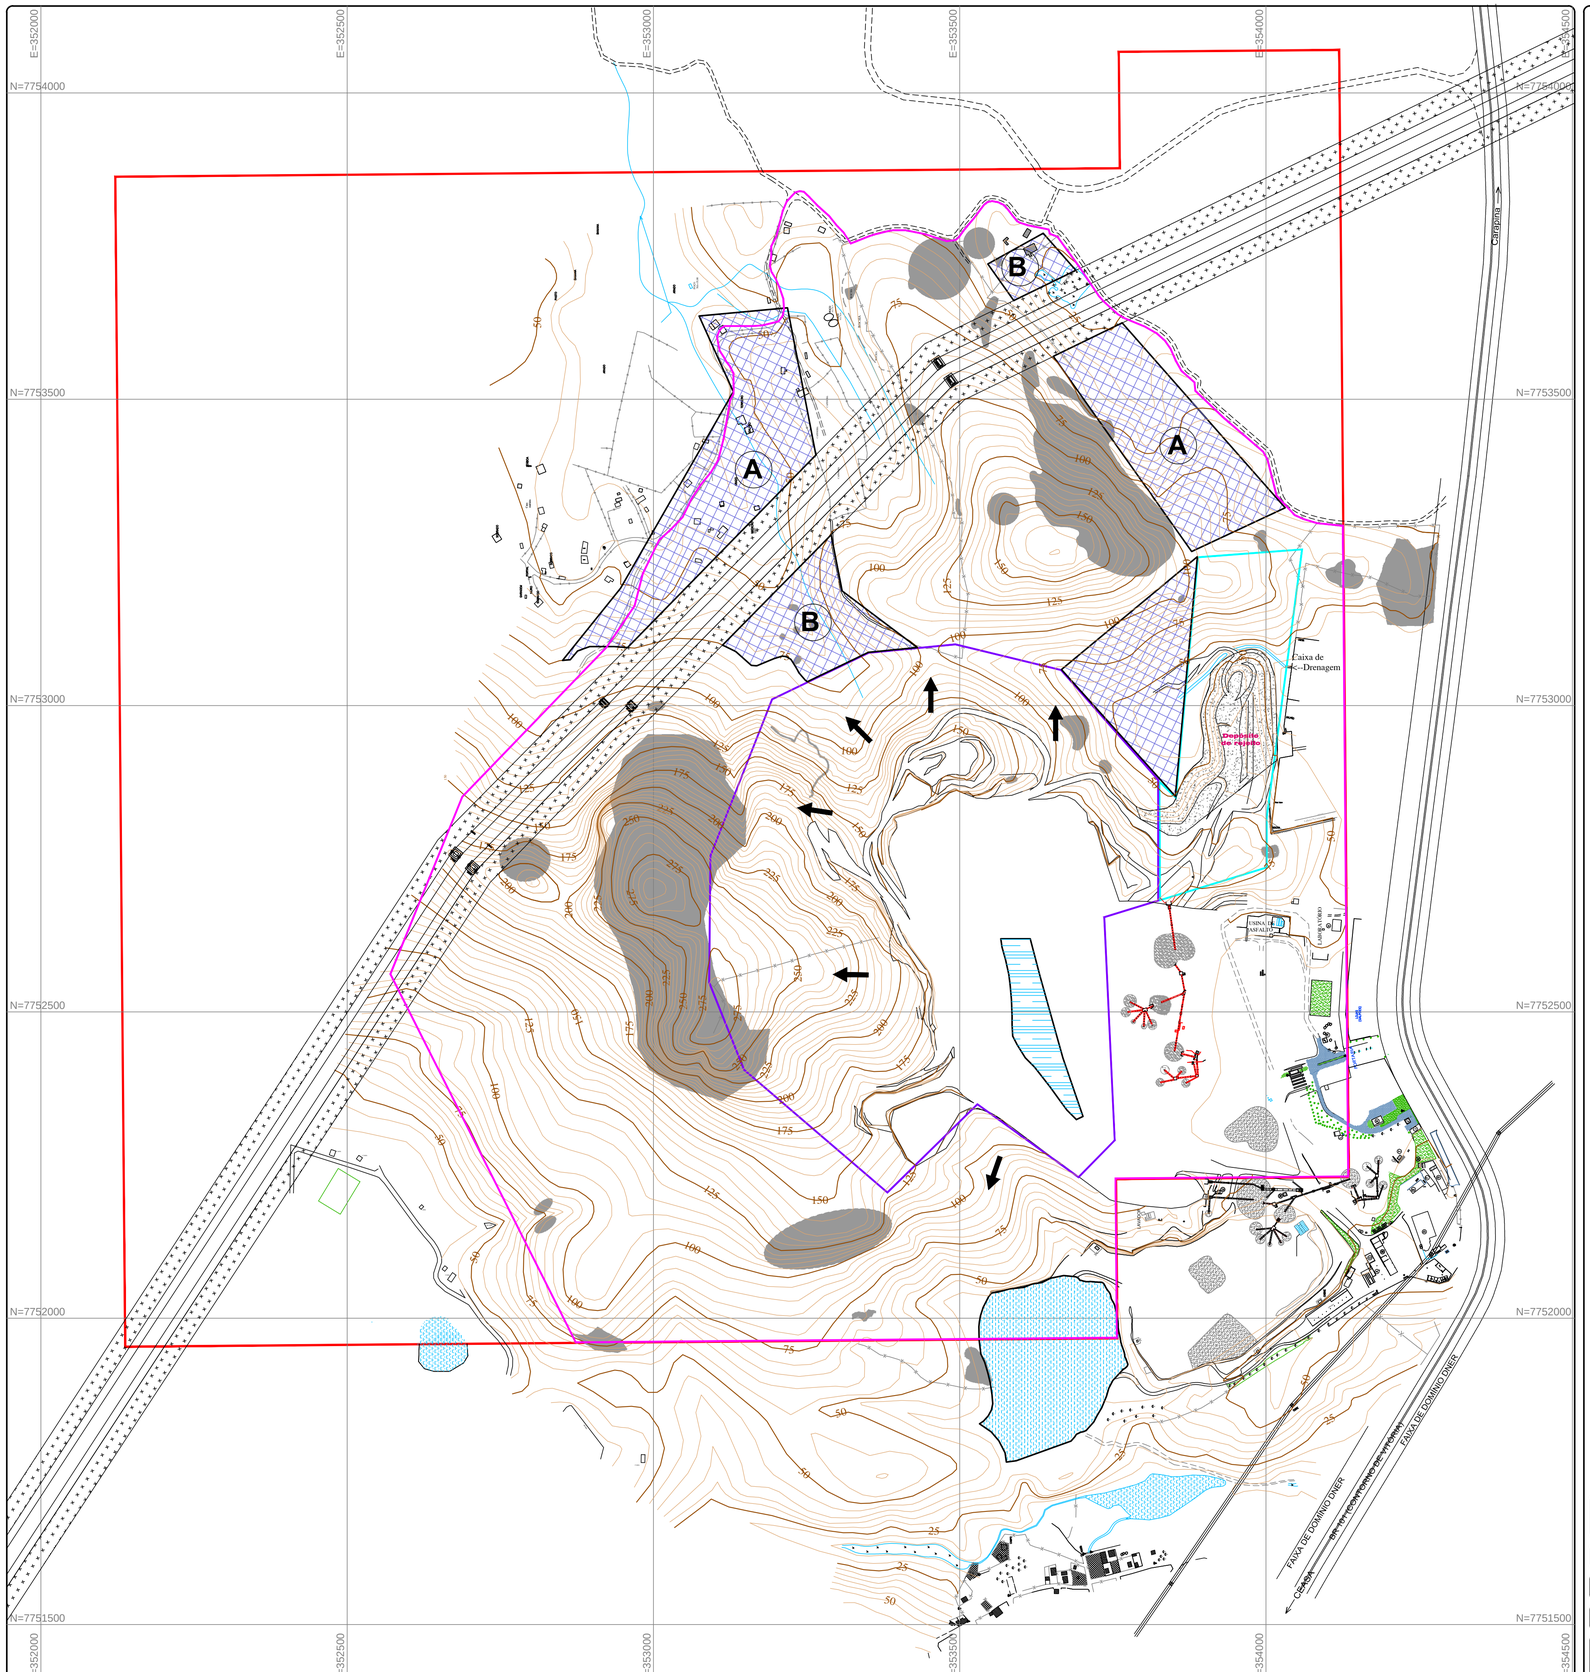


NV

PROJEÇÃO UNIVERSAL TRANSVERSA DE MERCATOR - UTM
DATUM: SIRGAS 2000

PLANTA DETALHE FUTURO

LEGENDA

- Linha de Britagem.....
- Estrada.....
- Lagoa de Acumulação.....
- Reservatorio Artificial.....
- Curvas de Nível.....
- Matacões.....
- Afloramento Rochoso.....
- Linha de Transmissão.....
- Nova Linha de Britagem.....
- Área para Depósito deRejeito Futuro
  Área 21,14 ha.....
- Área de Proteção de Alta tensão de Energia 30m.....
- Avanço da Lavra.....
- Área Licenciada Depósito Rejeito
  Área de: 9,00 ha.....
- Área Licenciada para Lavra
  Área de: 50,00 ha.....
- Área Ampliação
  Área de: 209,29 ha.....
- Área do DNPM 890.578/88
  Área de: 378,96 ha.....

EIA / RIMA

Titular do processo no DNPM:
BRASITÁLIA - Agregados para construção Ltda

DNPM:	Data Topografia:	Local:	Municipio / UF:
890.578/1988	Outubro/2014	Rod. Contorno	Cariacica / ES
Escala:	Área DNPM:	Topografo:	Desenhista:
1/5.000	378,96 ha	Edgar Engelheardt CREA/ES: 154/89	Thiago Augusto

Resp. Técnico:

TÂNIA MARIA EVANGELISTA
Eng. Geóloga, Eng. de Minas e MSc Eng. Ambiental CREA-MG 57435/D