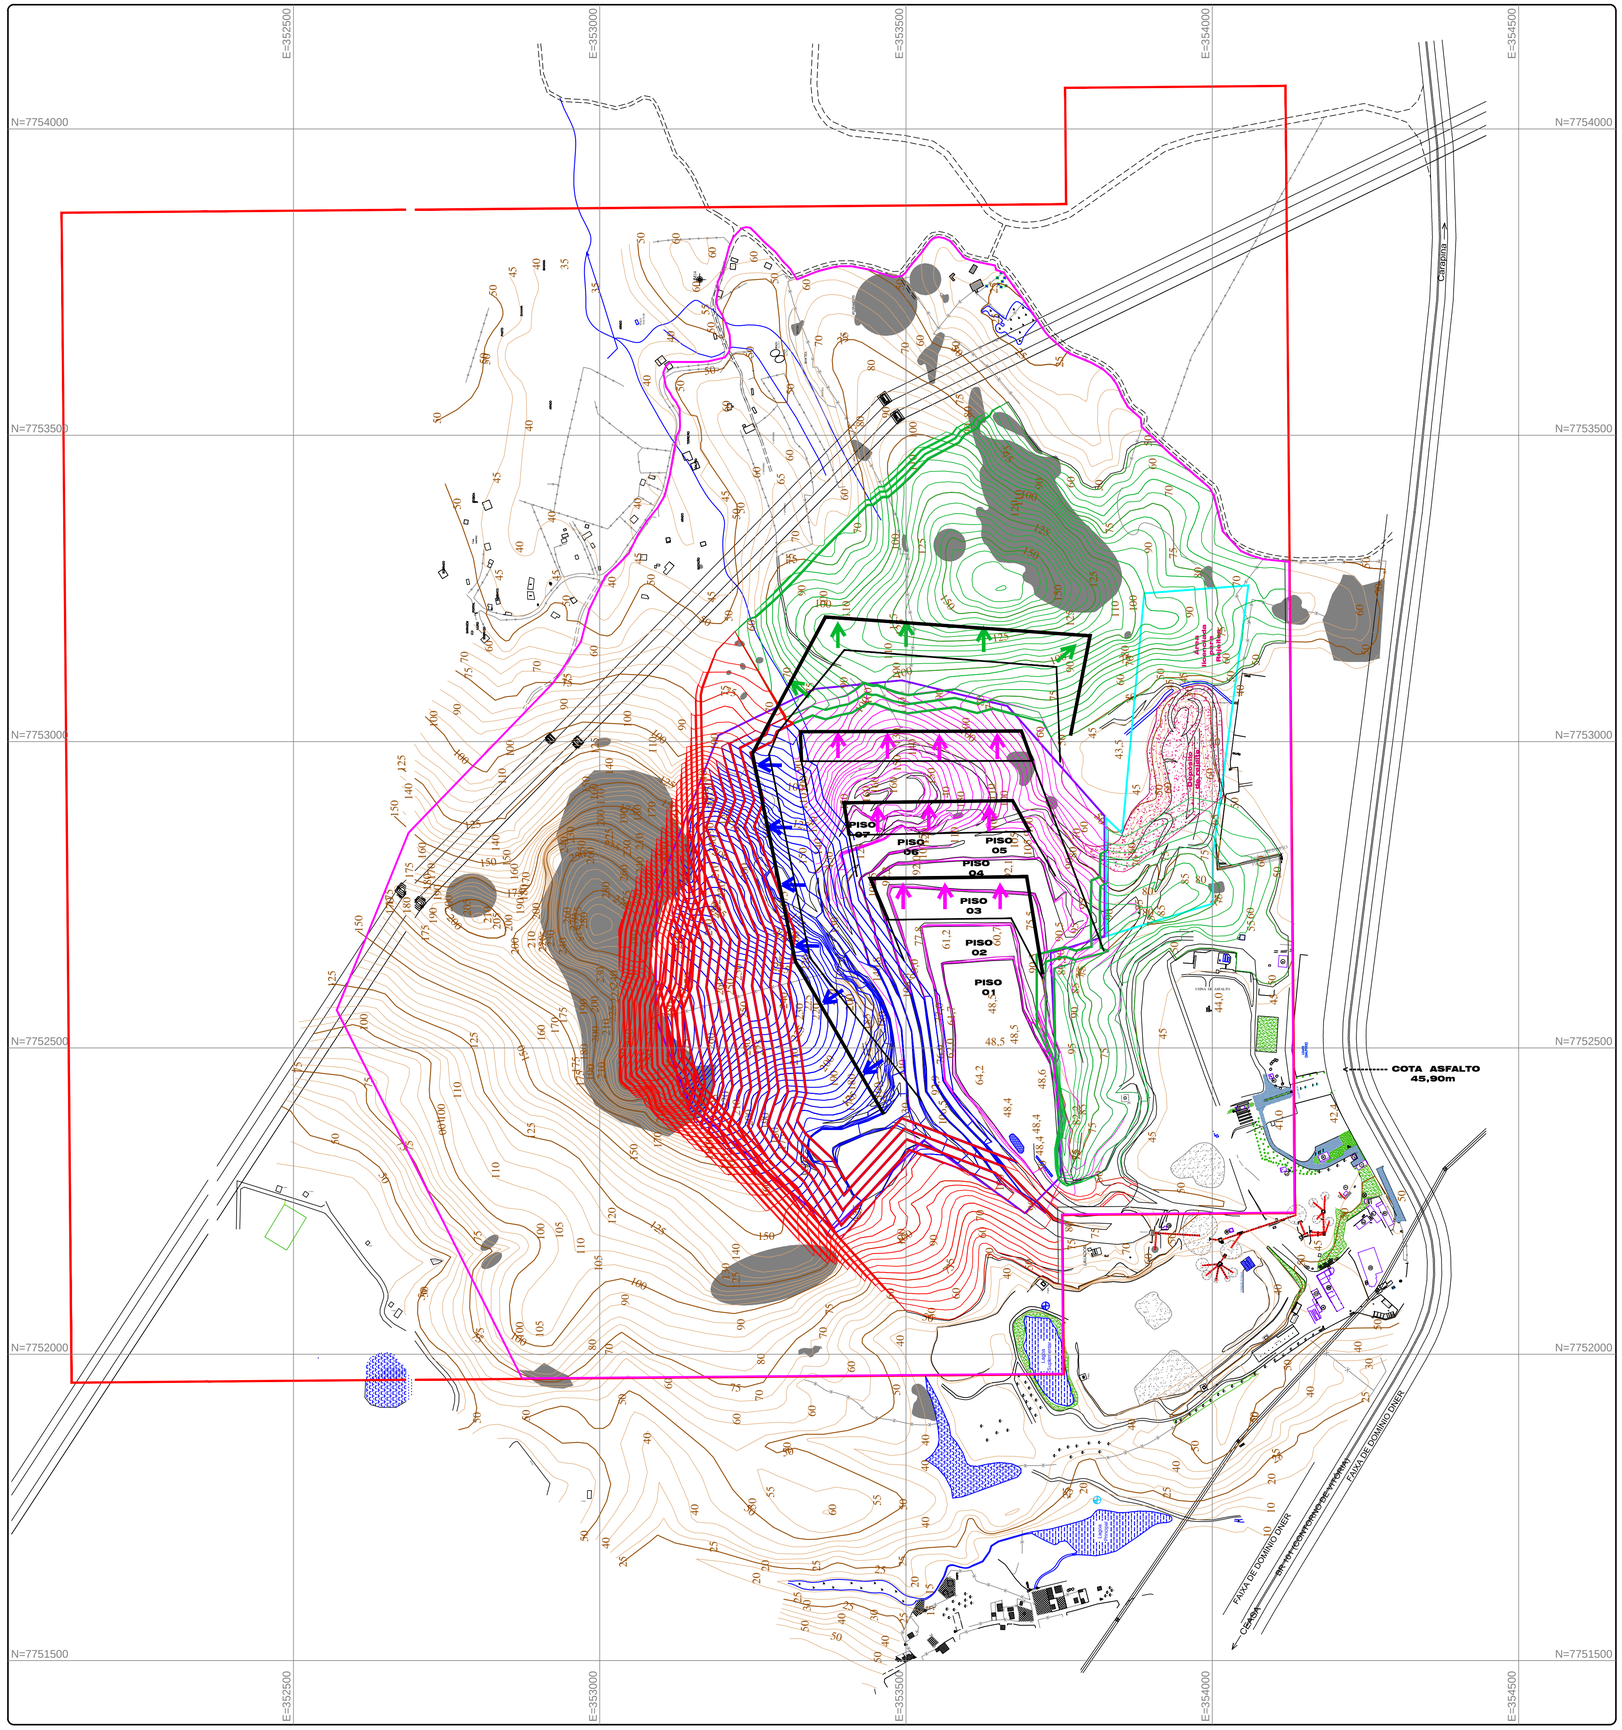


NV

PROJEÇÃO UNIVERSAL
TRANSVERSA DE MERCATOR - UTM
DATUM: SIRGAS 2000

PLANTA AVANÇO ATUAL DA LAVRA

LEGENDA

- Esteiras e Pilhas de Brita.....
- Estrada.....
- Alagados / Lagoa.....
- Lagoa Principal
  353.812 / 7.751.762.....
- Lagoa Suplementar
  353.728 / 7.752.079.....
- Curvas de Nível.....
- Matacões.....
- Afloramento Rochoso.....
- Linha de Transmissão.....
- Área Licenciada Depósito Rejeito
  Área de: 9,00 ha.....
- Área Licenciada para Lavra
  Área de: 50,00 ha.....
- Área Ampliação
  Área de: 209,29 ha.....
- Área do DNPM
  Área de: 378,96 ha.....
- Sentido do Avanço.....

Classificação dos Setores

- .....SETOR 01
- .....SETOR 02
- .....SETOR 03
- .....SETOR 04

EIA / RIMA

Titular do processo no DNPM:
BRASITÁLIA - Agregados para Construção Ltda.

DNPM:	Data Topografia:	Local:	Município / UF:
890.578/1988	Outubro/2014	Rod. Contorno	Cariacica / ES
Escala:	**Área DNPM:**	**Topografia:**	**Desenhista:**
1/5.000	378,96 ha	Edgar Engelheardt CREA/ES: 154/89	Thiago Augusto

Resp. Técnico:

TÂNIA MARIA EVANGELISTA
Eng. Geóloga, Eng. de Minas e MSC Eng. Ambiental CREA-MG 57435/D