

Este documento foi assinado eletronicamente por Eduardo Menin Ferreira.
Para verificar as assinaturas vá ao site https://assinaturas.certisign.com.br:443 e utilize o código 9A14-01BD-C346-E0A8.

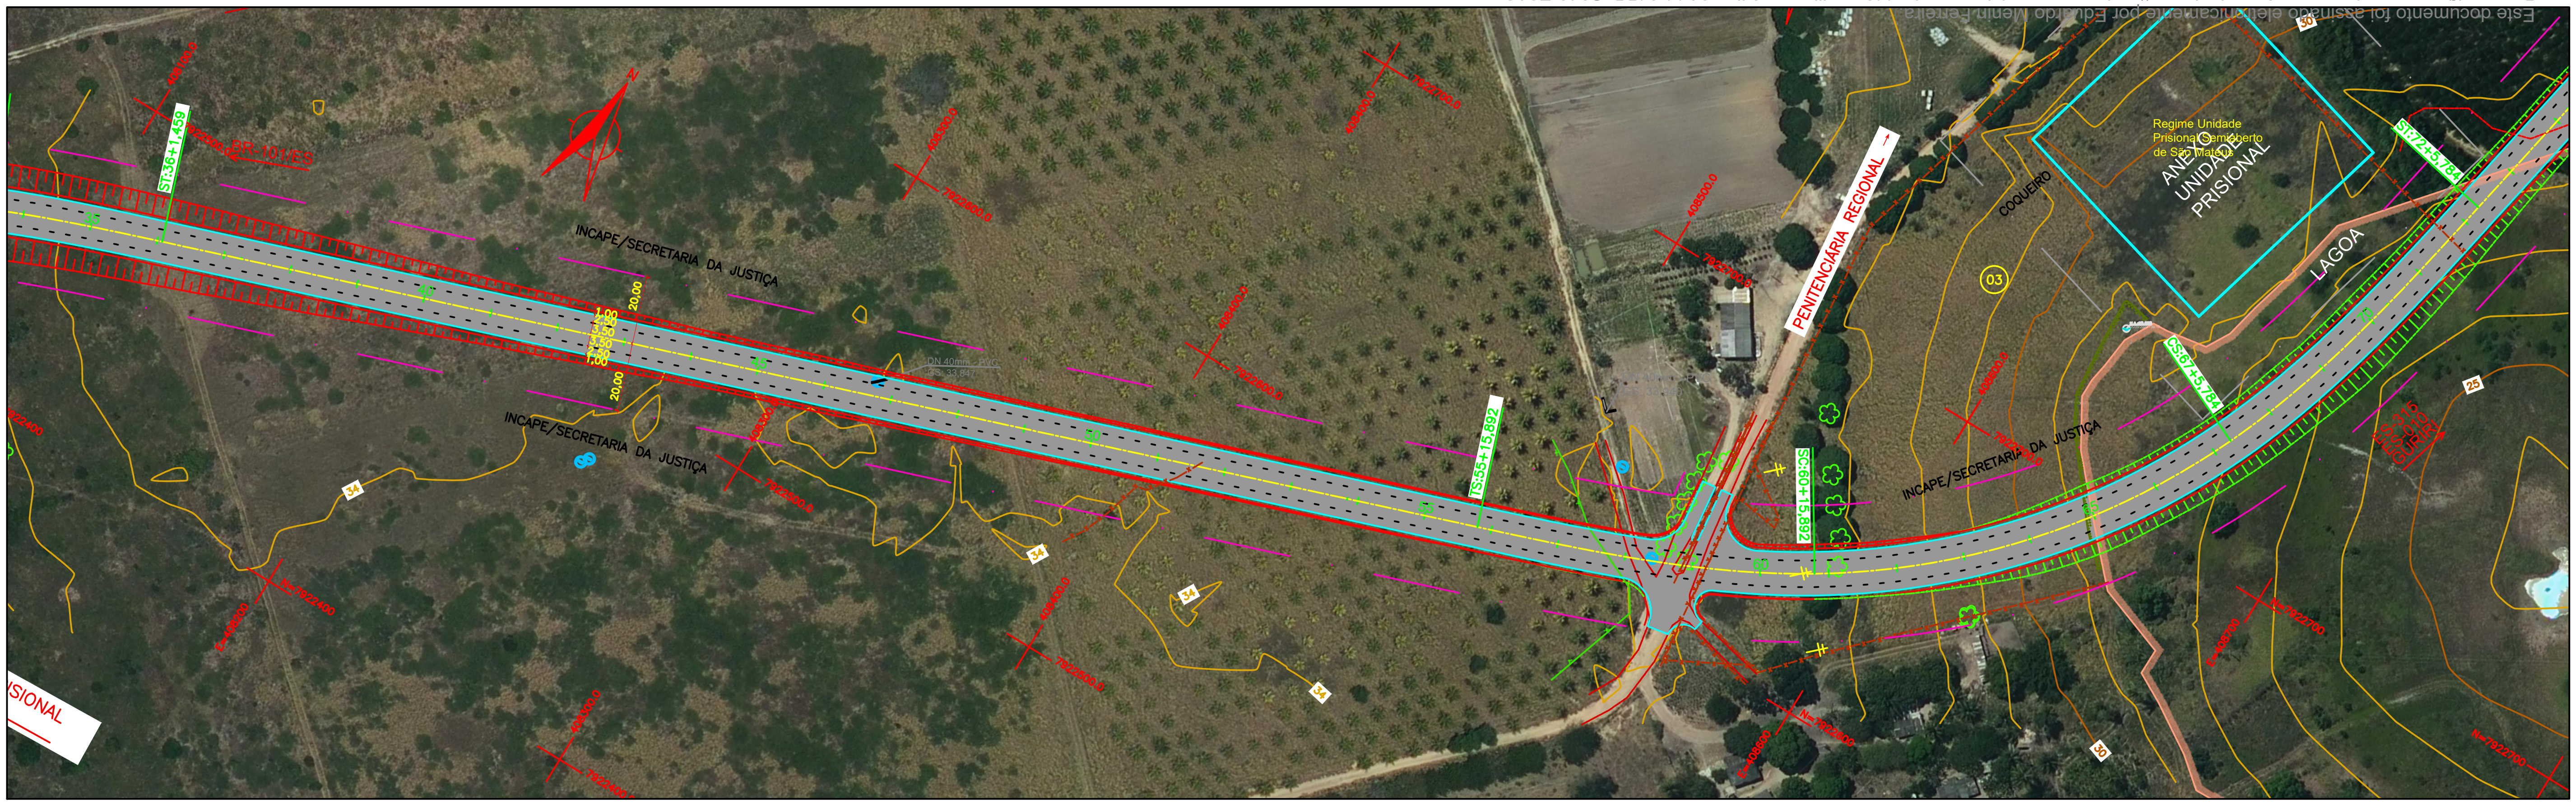

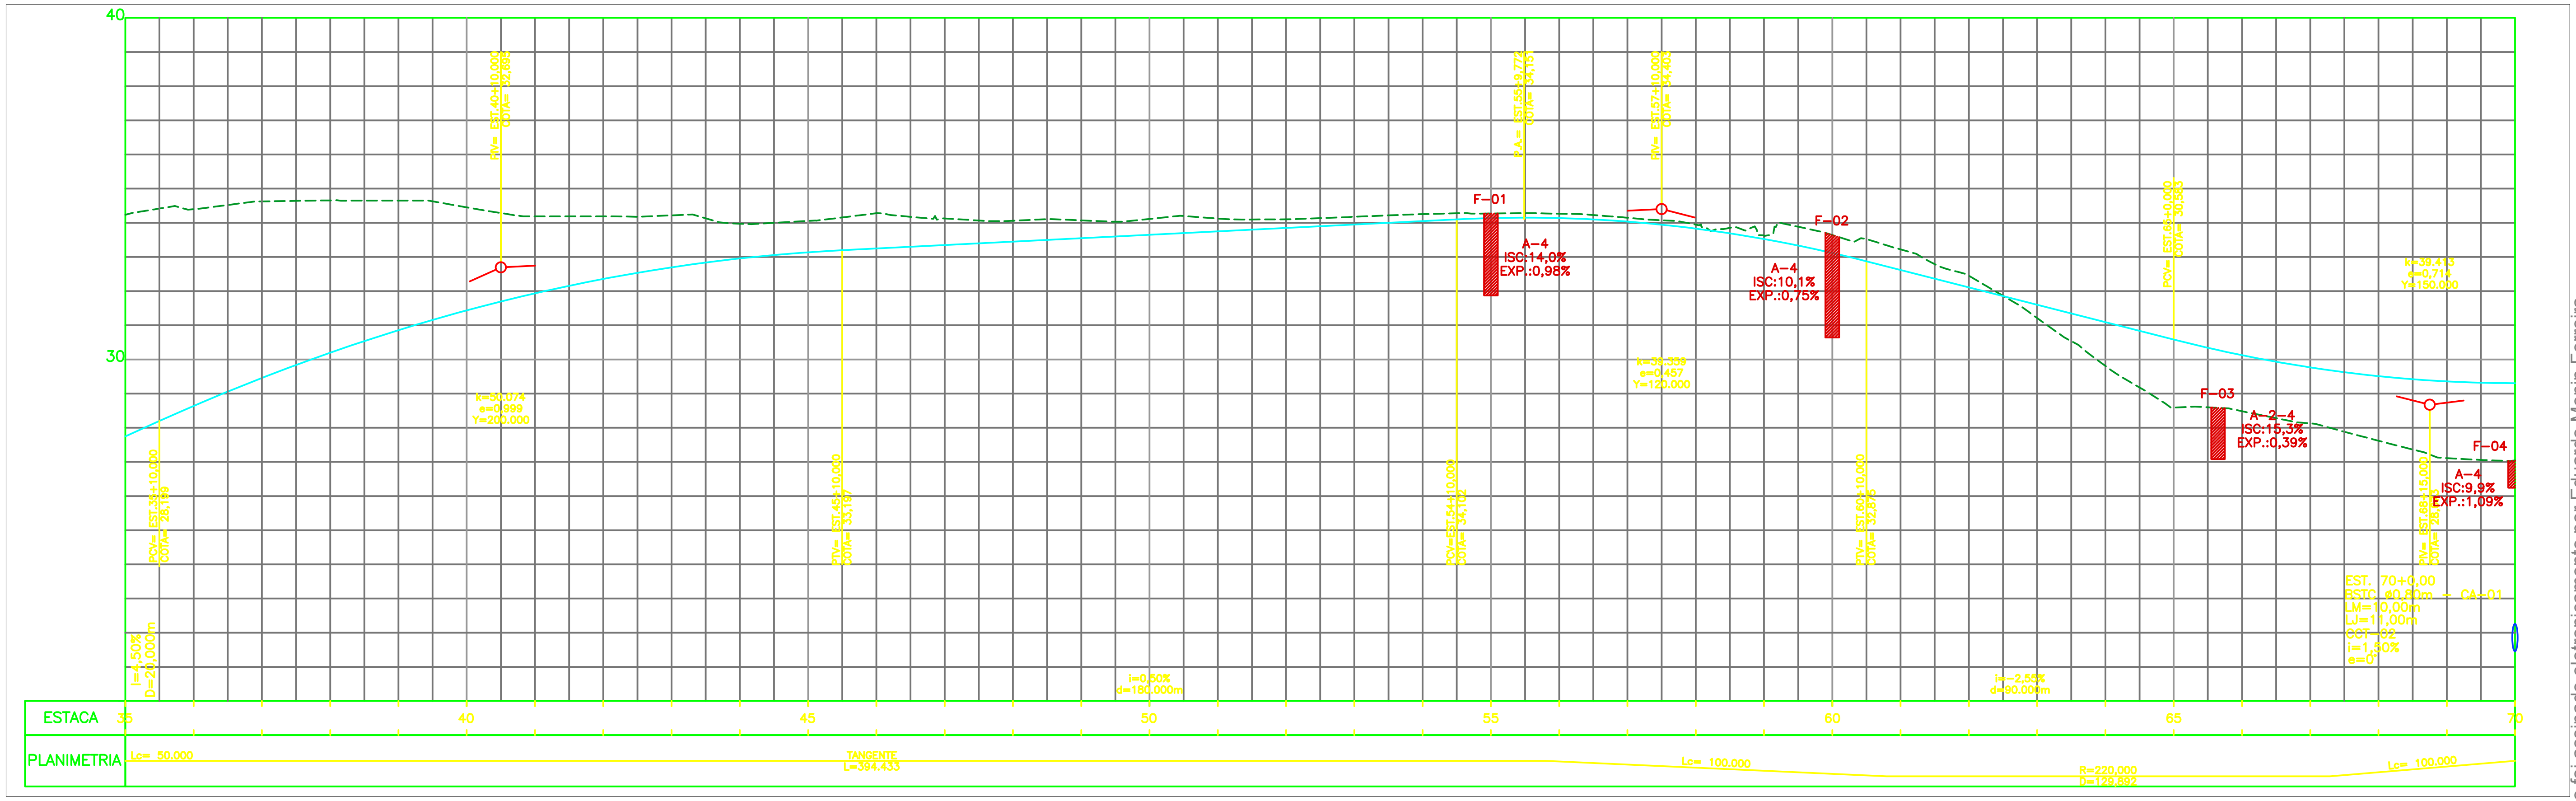

OBSERVAÇÕES:

Escalas: Plotagem das Plantas
- Formato A3 - 1:2000
- Formato A1 - 1:1000

ÁPIA

DER-ES
DEPARTAMENTO DE EDIFICAÇÕES E DE RODOVIAS DO ESPÍRITO SANTO

RESP. TÉCNICO

DEPARTAMENTO DE ESTRADAS DE RODAGEM DO ESTADO DO ESPÍRITO SANTO

CONTORNO DE SÃO MATEUS

RODOVIA: ES-318 TRECHO: Entr. BR-101-Entr. ES-315-Entr. ES-010-Binário (Guriri)

ESCALA: V=1:200 H=1:2000

PROJETO GEOMÉTRICO
PLANTA E PERFIL

DATA: JUN/2024

FOLHA: GM-03

PROTOCOLO DE ASSINATURA(S)

O documento acima foi proposto para assinatura digital na plataforma Certisign Assinaturas. Para verificar as assinaturas clique no link: https://assinaturas.certisign.com.br/Verificar/9A14-01BD-C346-E0A8 ou vá até o site https://assinaturas.certisign.com.br:443 e utilize o código abaixo para verificar se este documento é válido.

Código para verificação: 9A14-01BD-C346-E0A8

Hash do Documento

4B53237ED6601FDC6BABFB791AA5348DCB218E190CF7823289EF939C5D6E53DB

O(s) nome(s) indicado(s) para assinatura, bem como seu(s) status em 03/01/2025 é(são) :

☑ Eduardo Menin Ferreira (Signatário) - 522.541.516-49 em 03/01/2025 08:49 UTC-03:00
Tipo: Assinatura Eletrônica

Evidências

Client Timestamp Fri Jan 03 2025 08:50:22 GMT-0300 (Horário Padrão de Brasília)
Geolocation Latitude: -19.9992 Longitude: -43.9751 Accuracy: 765
IP 201.45.114.178
Identificação: Autenticação de conta
Assinatura:



Hash Evidências:

98D60A7A76D8236CC39E9F434B977766E00EF7A2A9950392569B592203622FE0