
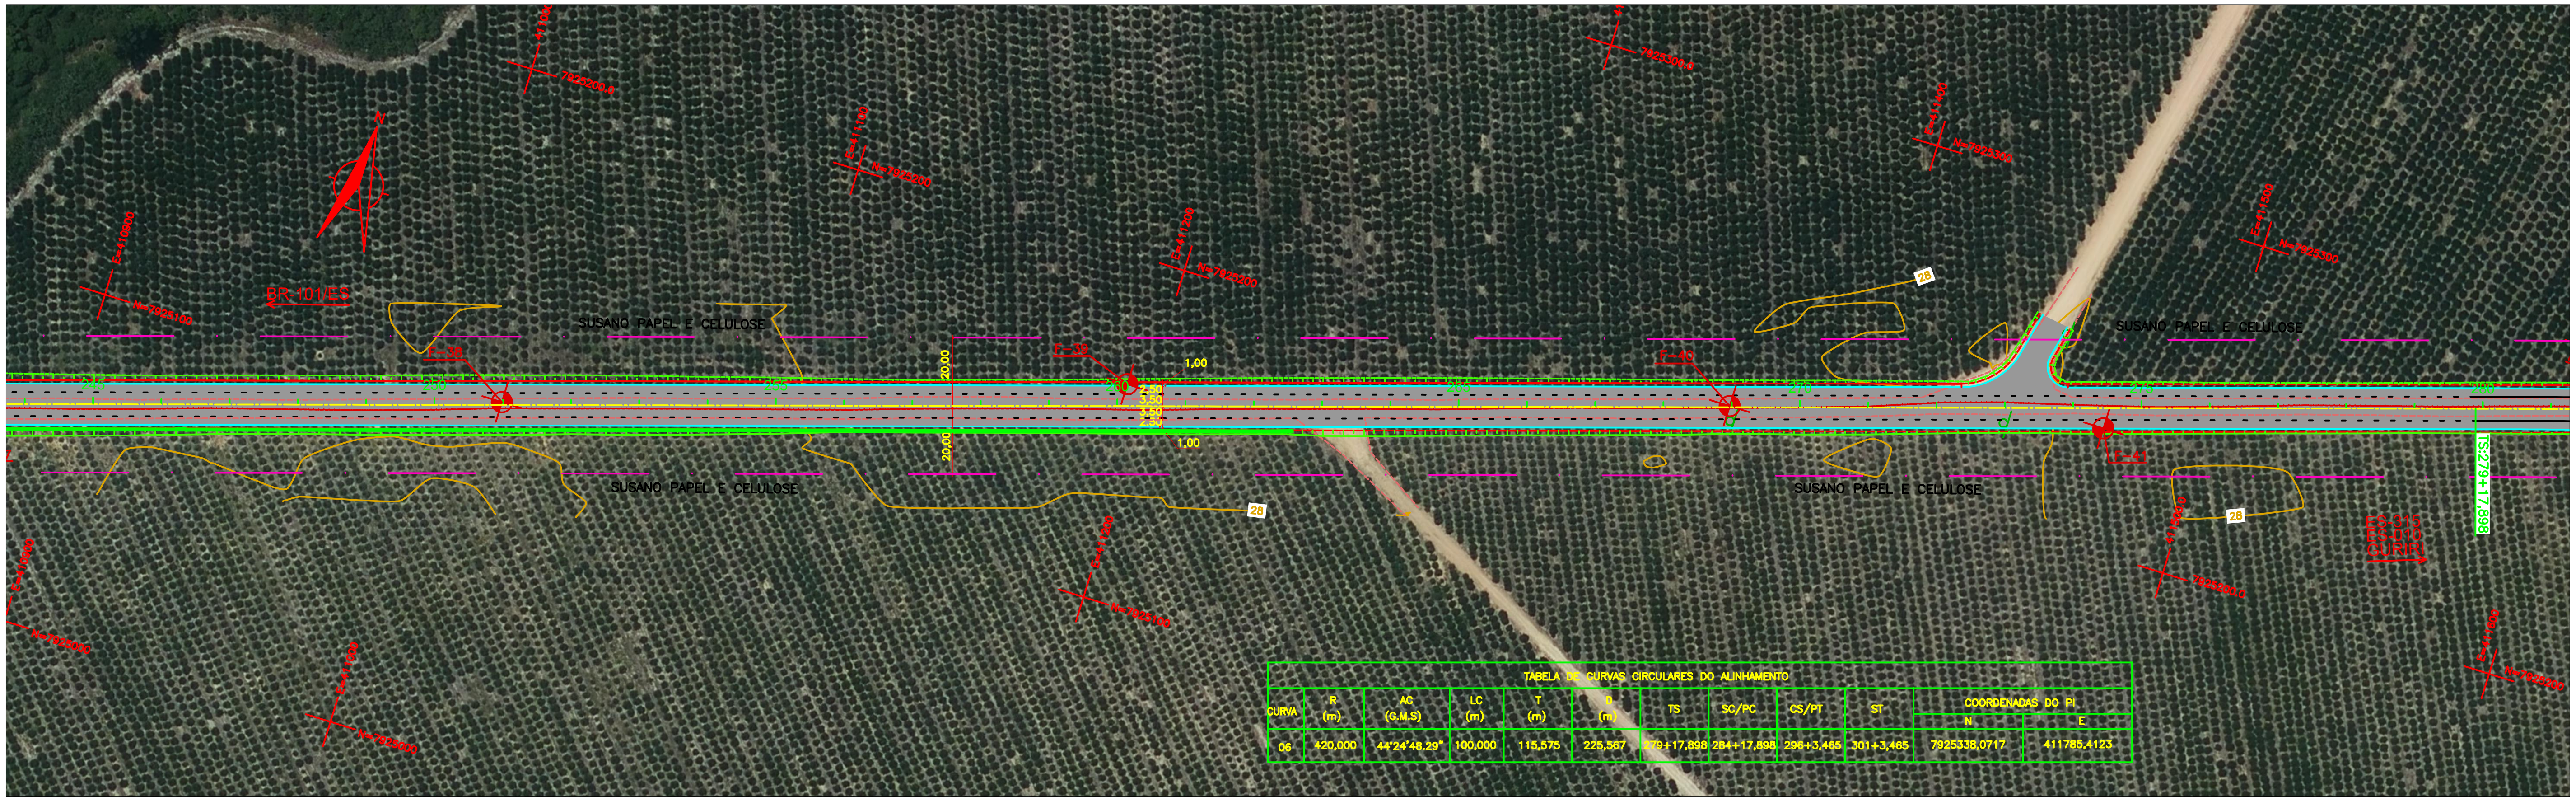


TABELA DE CURVAS CIRCULARES DO ALINHAMENTO

CURVA	R (m)	AC (G.M.S)	LC (m)	T (m)	D (m)	TS	SC/PC	CS/PT	ST	COORDENADAS DO PI N	COORDENADAS DO PI E
06	420,000	44°24'48.29"	100,000	115,575	225,567	279+17,898	284+17,898	296+3,465	301+3,465	7925338,0717	411785,4123

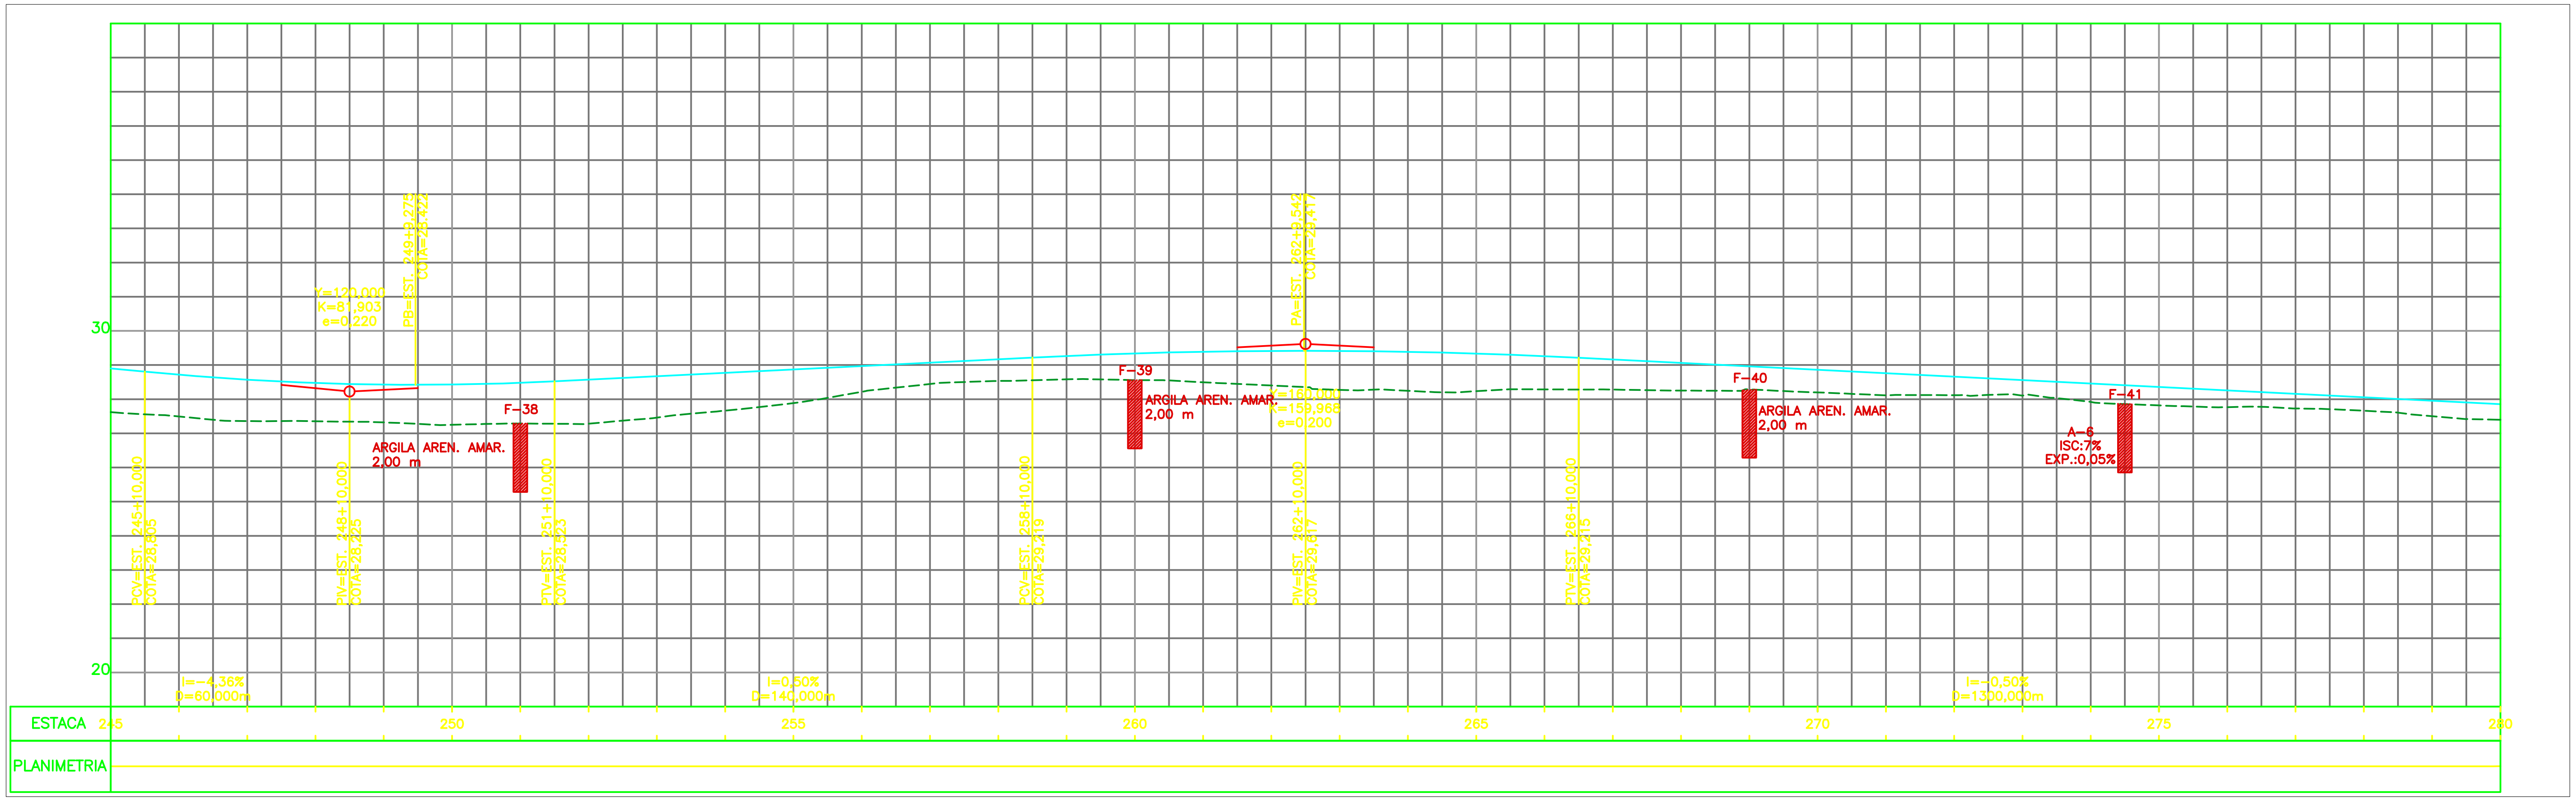

OBSERVAÇÕES:

Escalas: Plotagem das Plantas
- Formato A3 - 1:2000
- Formato A1 - 1:1000

ÁPIA

DER-ES
DEPARTAMENTO DE EDIFICAÇÕES E DE RODOVIAS DO ESPÍRITO SANTO

RESP. TÉCNICO

DEPARTAMENTO DE ESTRADAS DE RODAGEM
DO ESTADO DO ESPÍRITO SANTO

CONTORNO DE SÃO MATEUS

RODOVIA: ES-318 TRECHO: Entr. BR-101-Entr. ES-315-Entr. ES-010-Binário (Guriri)

ESCALA: V=1:200 H=1:2000

PROJETO GEOMÉTRICO
PLANTA E PERFIL

DATA: JUN/2024

FOLHA: GM-09