
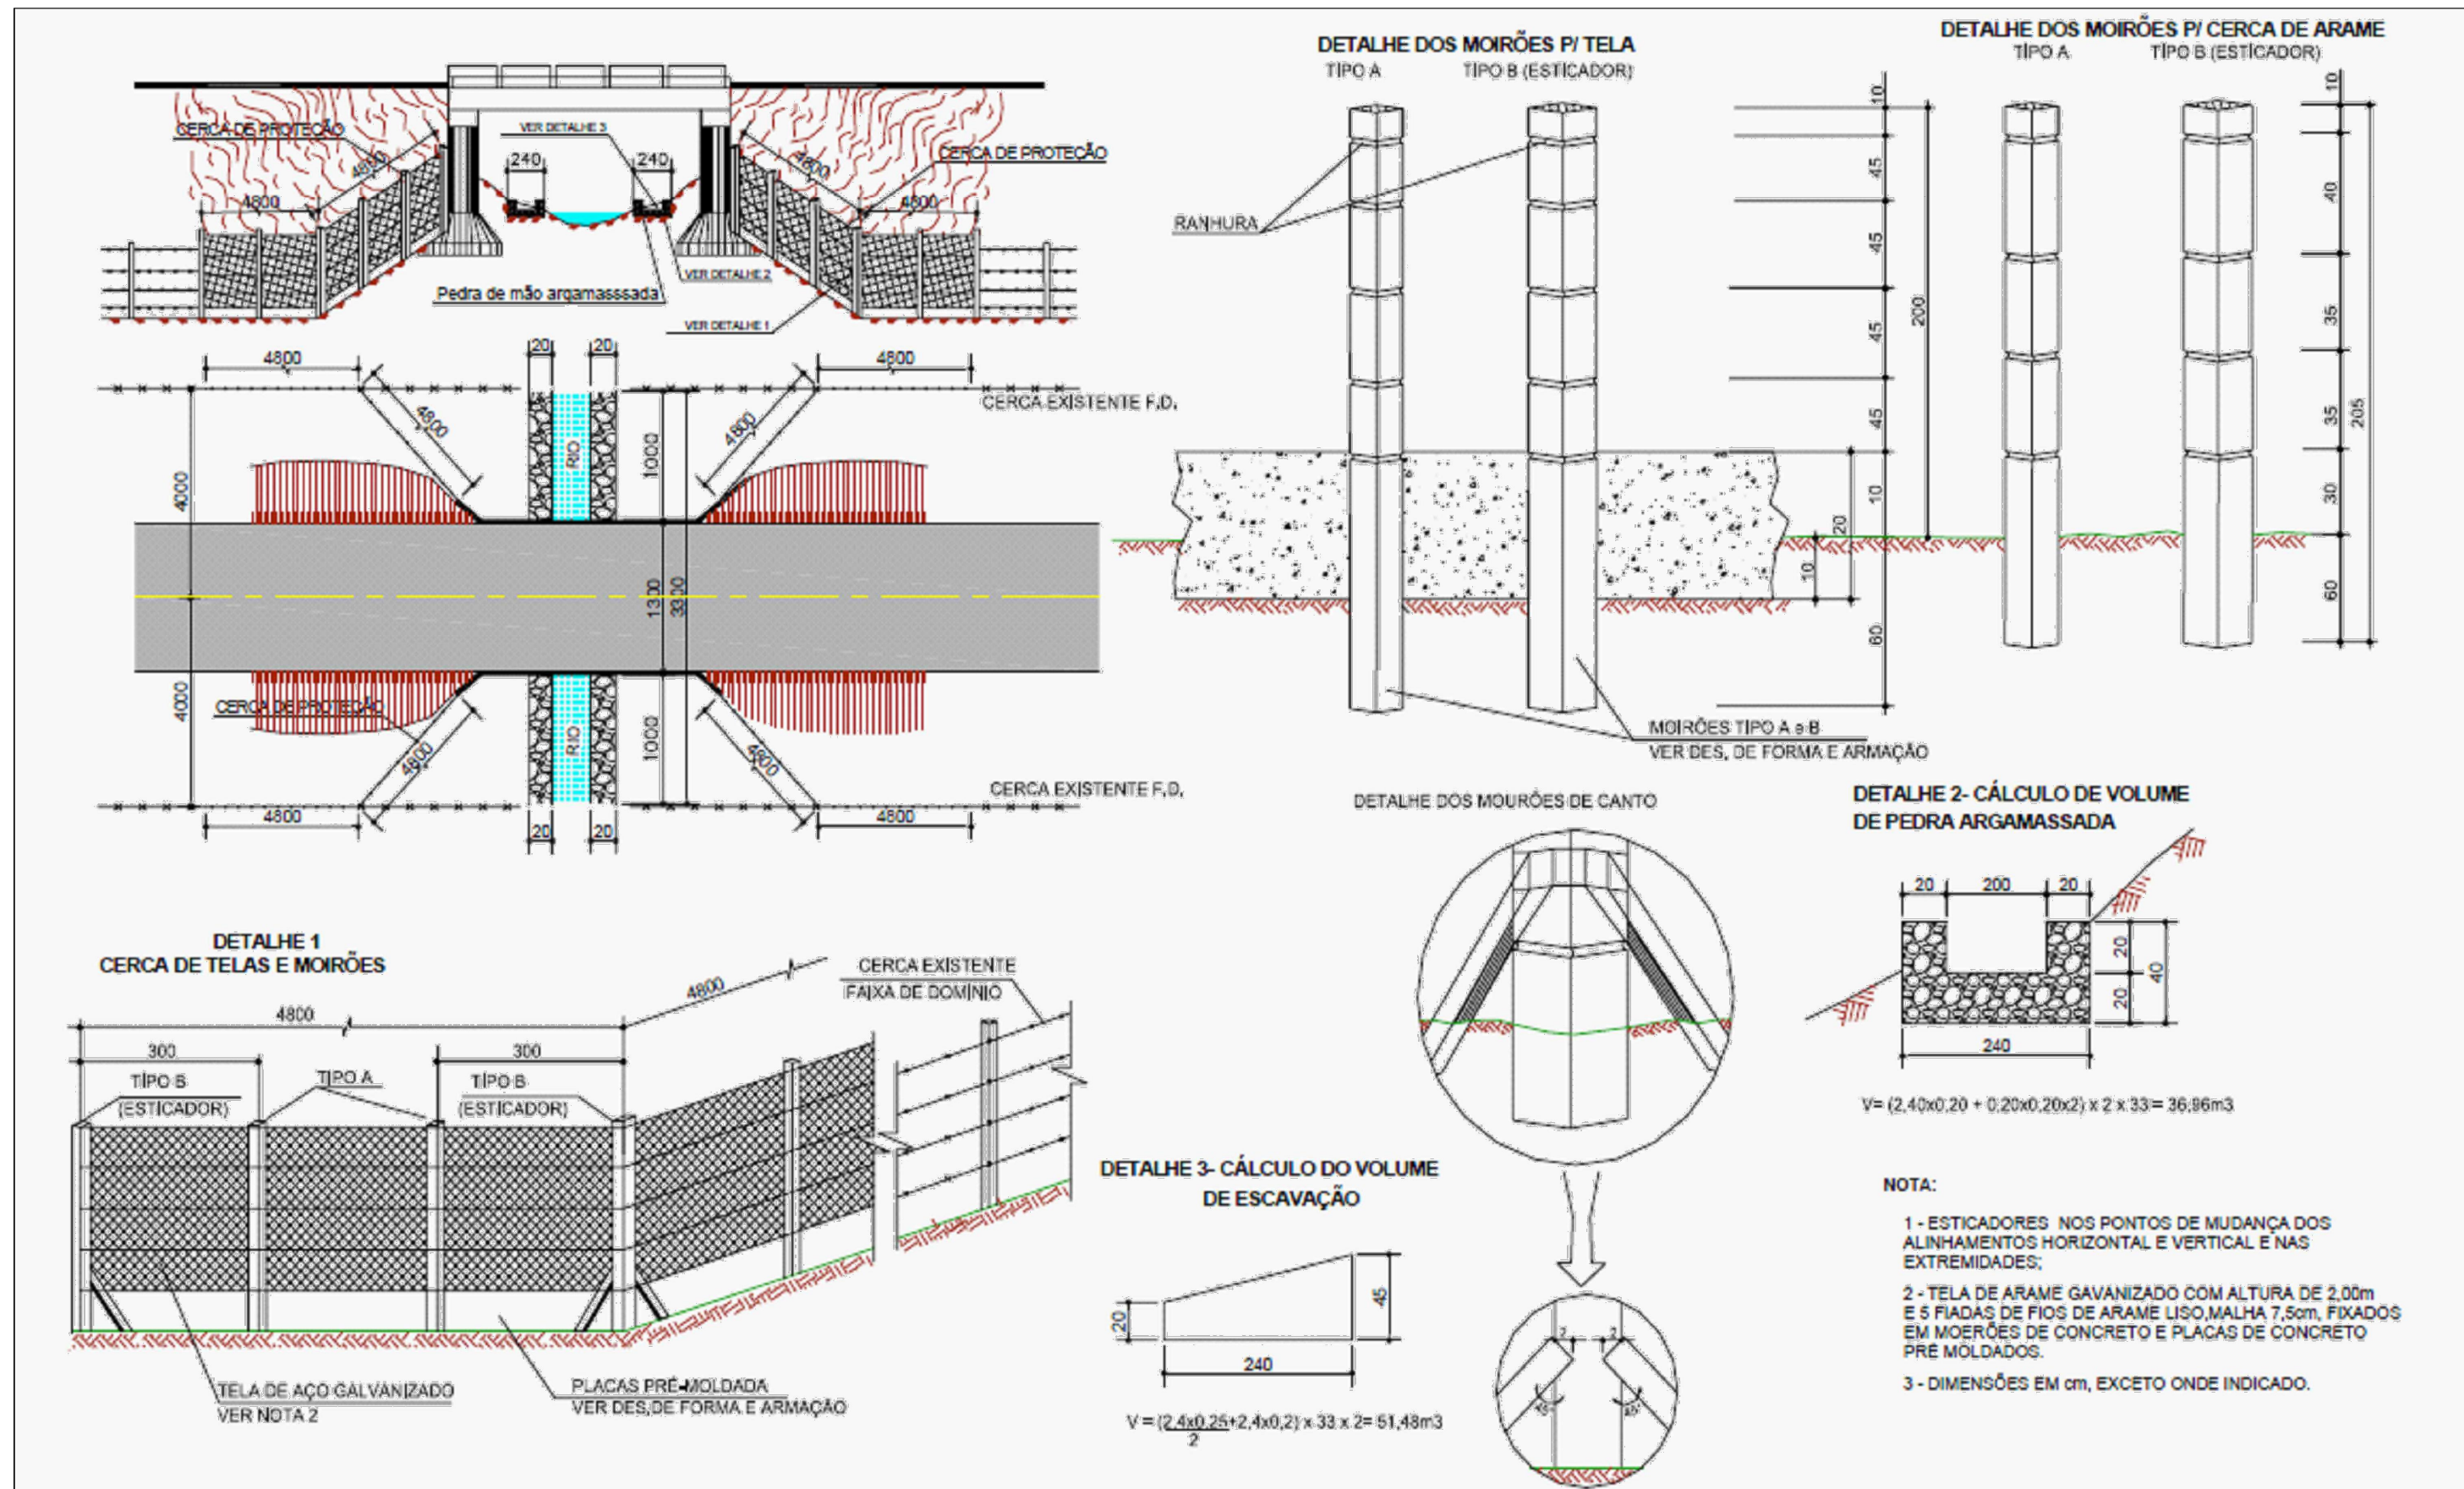


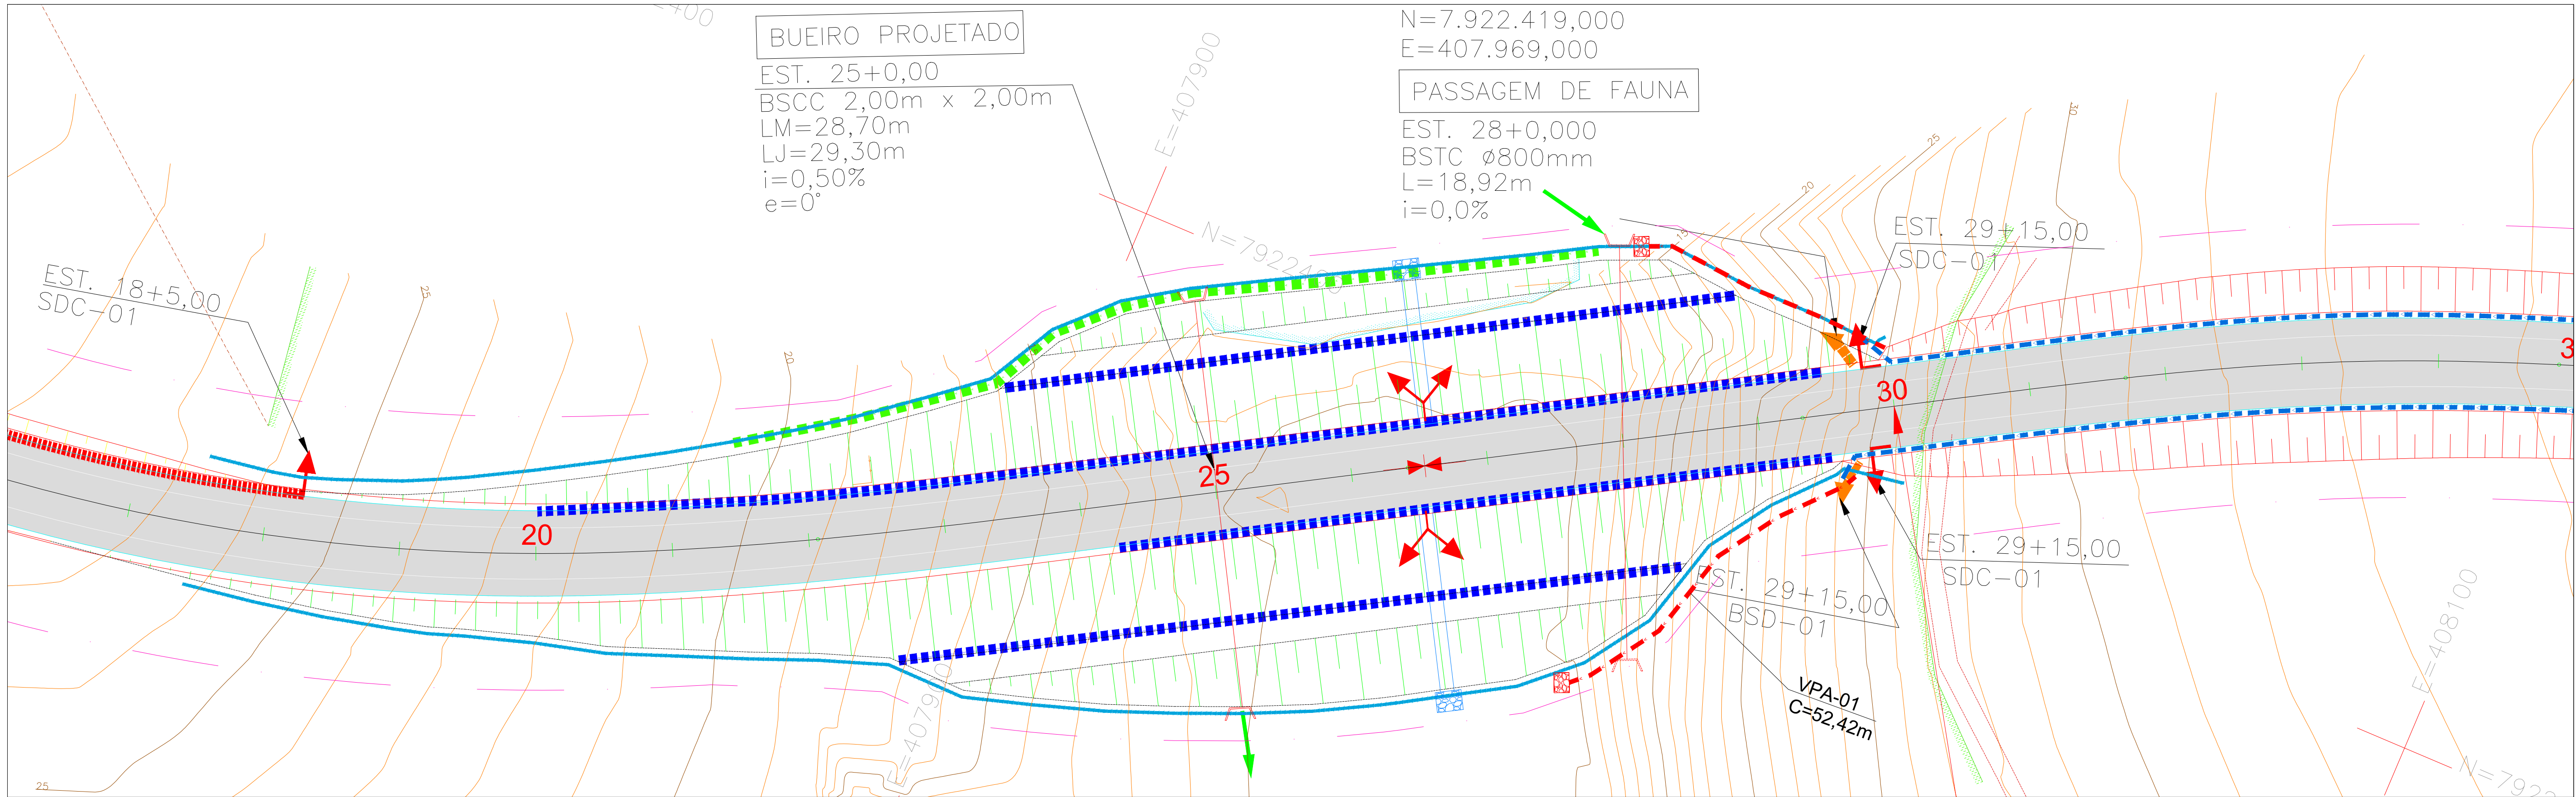

NOTAS:

PASSAGEM DE FAUNA – SUBTERRÂNEA

A ILUSTRAÇÃO AO LADO É MERAMENTE REFERENCIAL, PODENDO SOFRER AJUSTES DIMENSIONAIS COMPATIBILIZADOS COM AS CONDIÇÕES ENCONTRADAS EM CAMPO.

COORDENADAS

N=7.922.419,000

E=407.969,000

LEGENDA:

- | | |
|----------------|--------------------------------------|
| STC-02 | SAÍDA D'ÁGUA SIMPLES (SDA-01/SDC-01) |
| SCA | SAÍDA D'ÁGUA DUPLA (SDA-02) |
| SCC-01 | PONTO ALTO |
| VPA-01 | PONTO BAIXO |
| DPS-08 | SENTIDO FLUXO |
| BUEIRO SIMPLES | CCS |
| BUEIRO DUPLO | |

- | |
|--------------------------|
| BUEIRO TUBULAR PROJETADO |
| BUEIRO TUBULAR EXISTENTE |
| BUEIRO CELULAR PROJETADO |

- | |
|----------------|
| DSA-01/DEB-01 |
| DSA-01A/DEB-01 |
| DSA-03A/DEB-03 |



DEPARTAMENTO DE EDIFICAÇÕES E DE RODOVIAS DO ESPÍRITO SANTO

CONTORNO DE SÃO MATEUS

RODOVIA: ES-318 TRECHO: Entr. BR-101-Entr. ES-315-Entr. ES-010-Binário (Guri)

PROJETO DE DRENAGEM PLANTA E PERFIL

ESCALA: V=1:200 H=1:2000

DATA: JUN/2024 FOLHA: DRE-01



PROTOCOLO DE ASSINATURA(S)

O documento acima foi proposto para assinatura digital na plataforma Certisign Assinaturas. Para verificar as assinaturas clique no link: <https://assinaturas.certisign.com.br/Verificar/A7E9-5DC9-D690-3199> ou vá até o site <https://assinaturas.certisign.com.br:443> e utilize o código abaixo para verificar se este documento é válido.

Código para verificação: A7E9-5DC9-D690-3199



Hash do Documento

69FC9138C5F2DA89AE0A33B13630B2D9E6035C4A3FDF0BE1C731B4D5F4EAC958

O(s) nome(s) indicado(s) para assinatura, bem como seu(s) status em 18/12/2024 é(são) :

☑ Eduardo Menin Ferreira (Signatário) - 522.541.516-49 em 18/12/2024 11:25 UTC-03:00
Tipo: Assinatura Eletrônica

Evidências

Client Timestamp Wed Dec 18 2024 11:25:28 GMT-0300 (Horário Padrão de Brasília)

Geolocation Latitude: -19.9992 Longitude: -43.9751 Accuracy: 765

IP 201.45.114.178

Identificação: Autenticação de conta

Assinatura:



Hash Evidências:

6AB812696440D3591CE84B628D9462AC2BE66EA4FFFC691B836946EF221145D

