

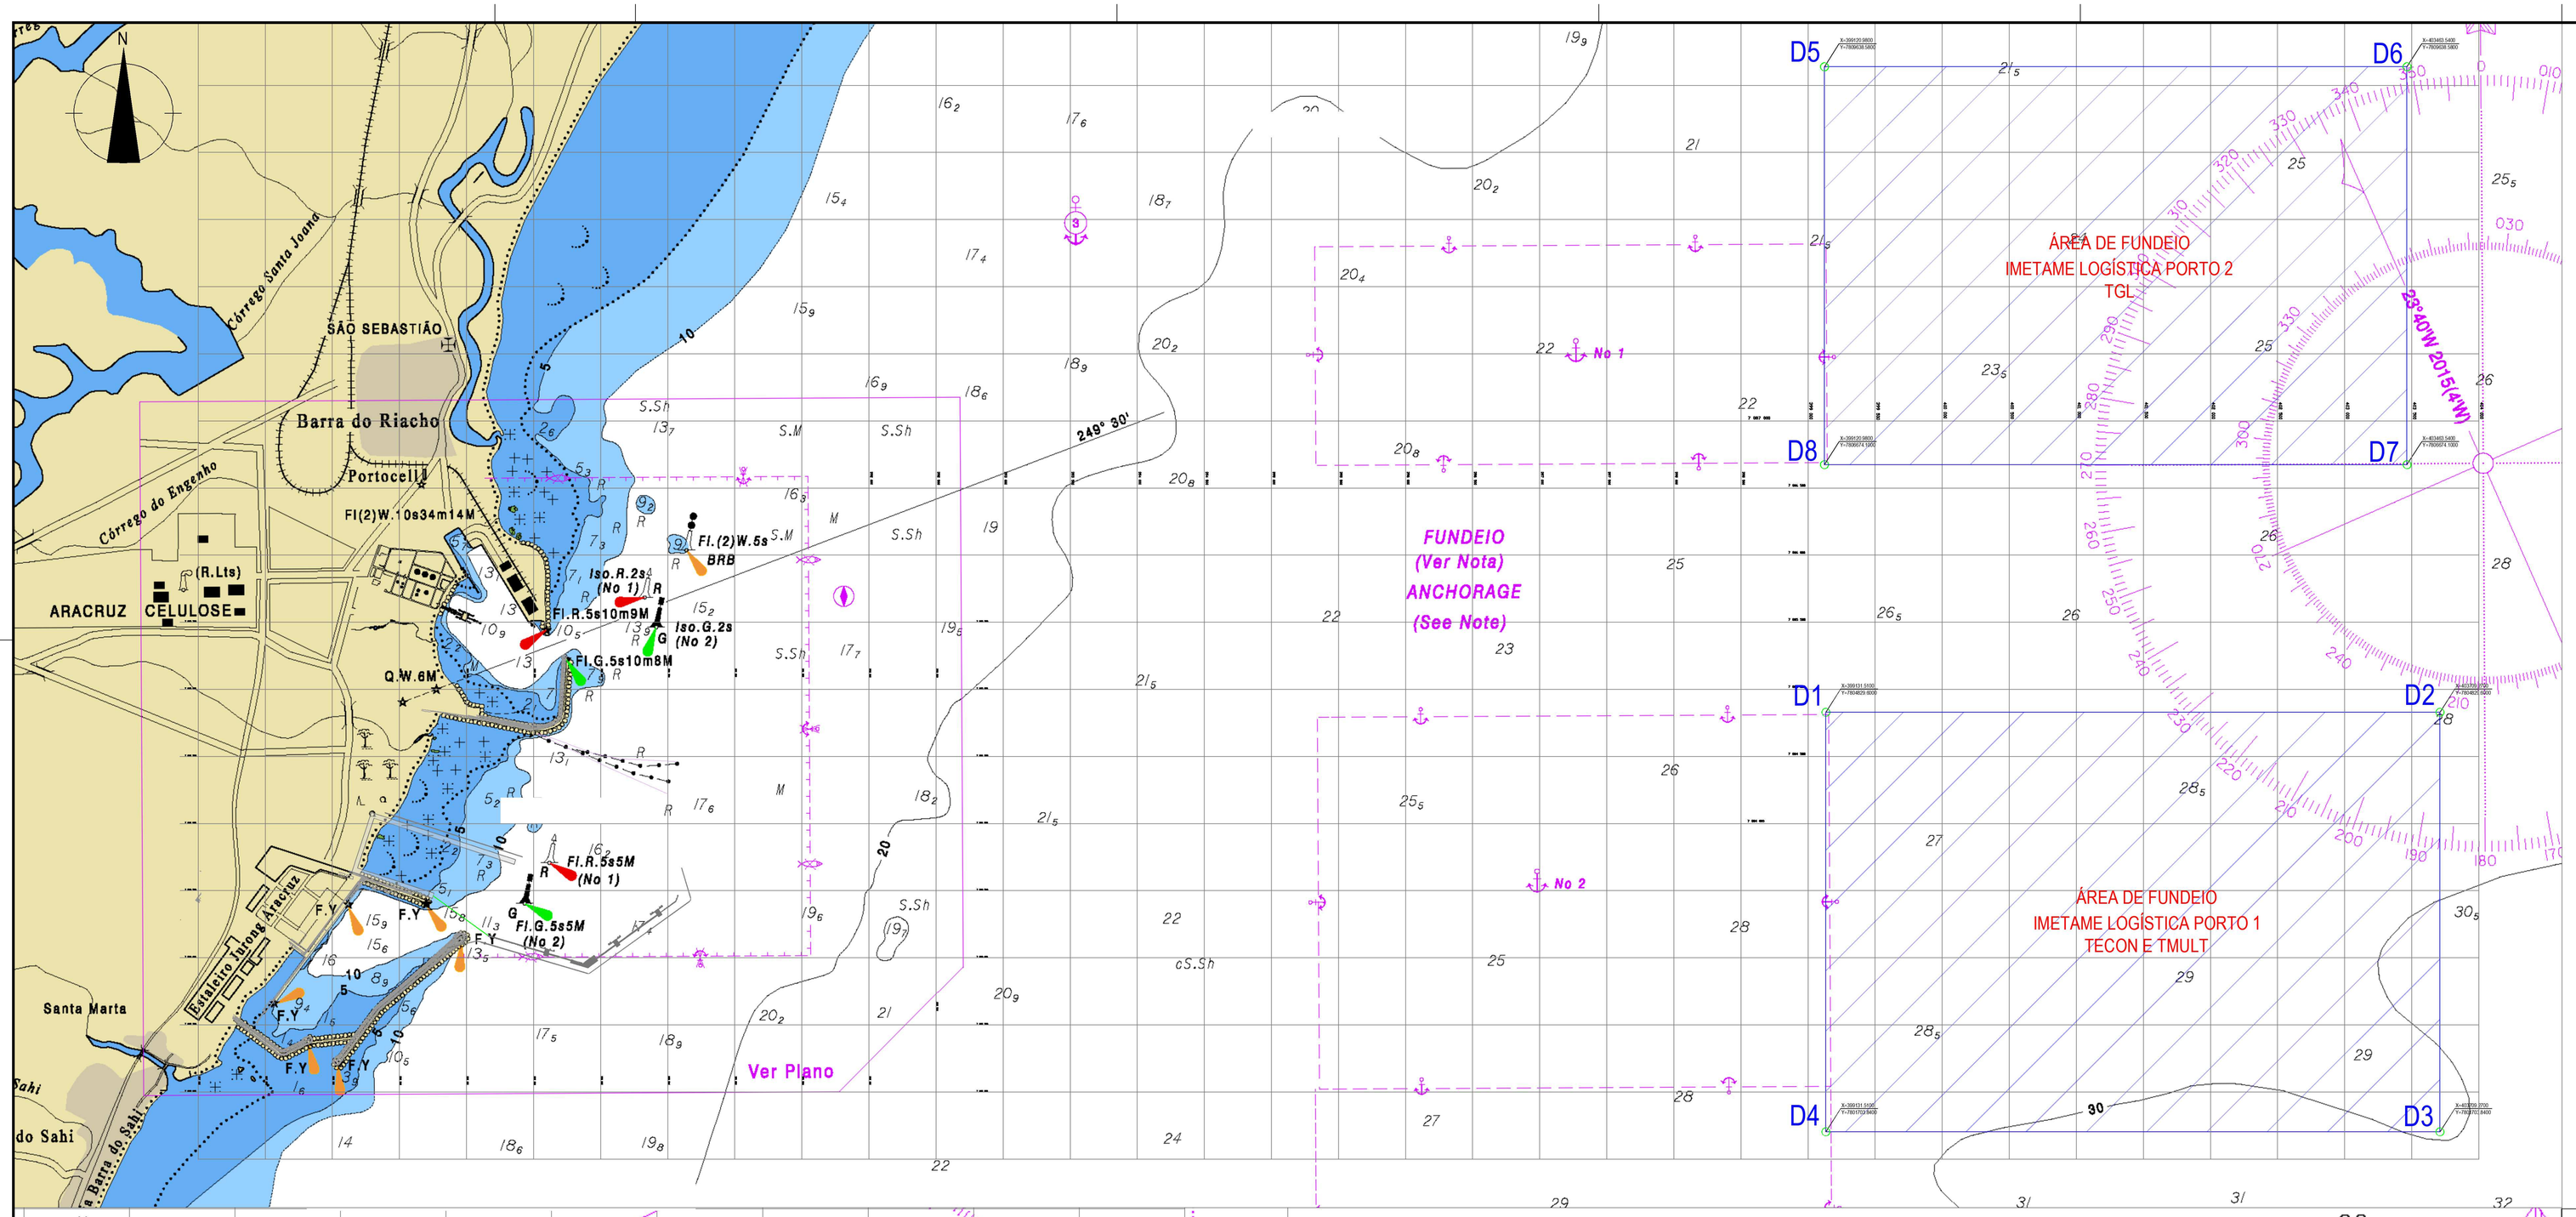


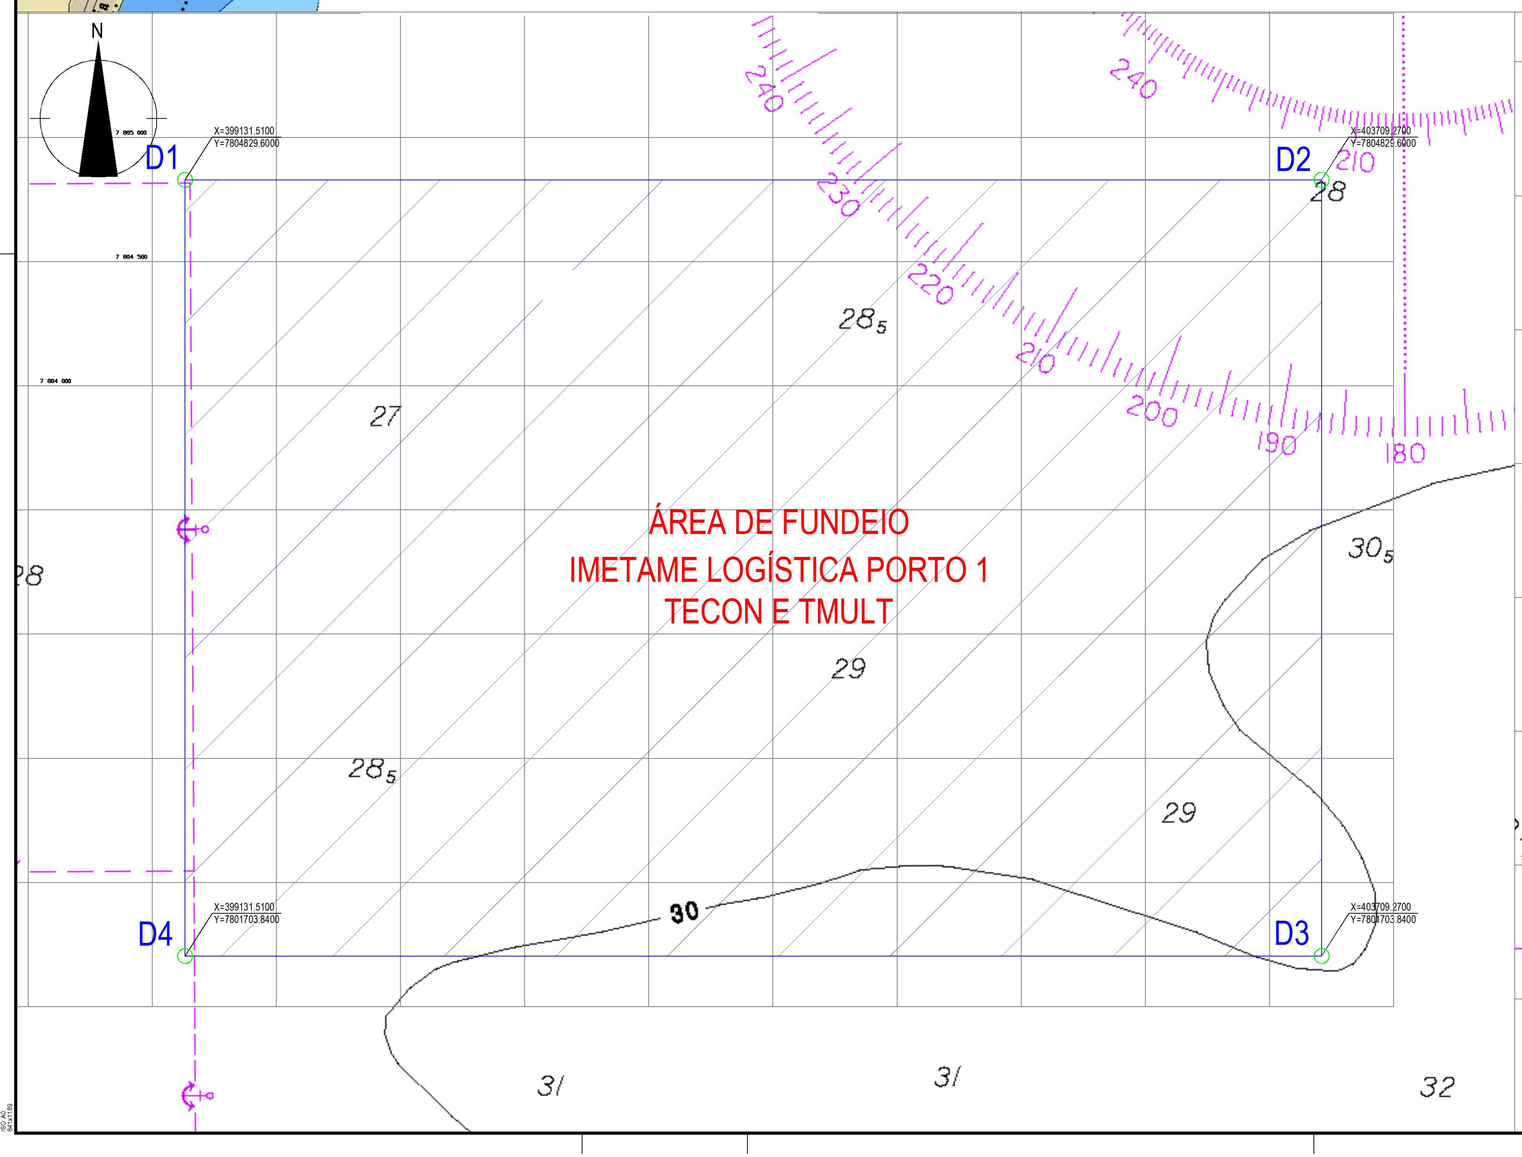

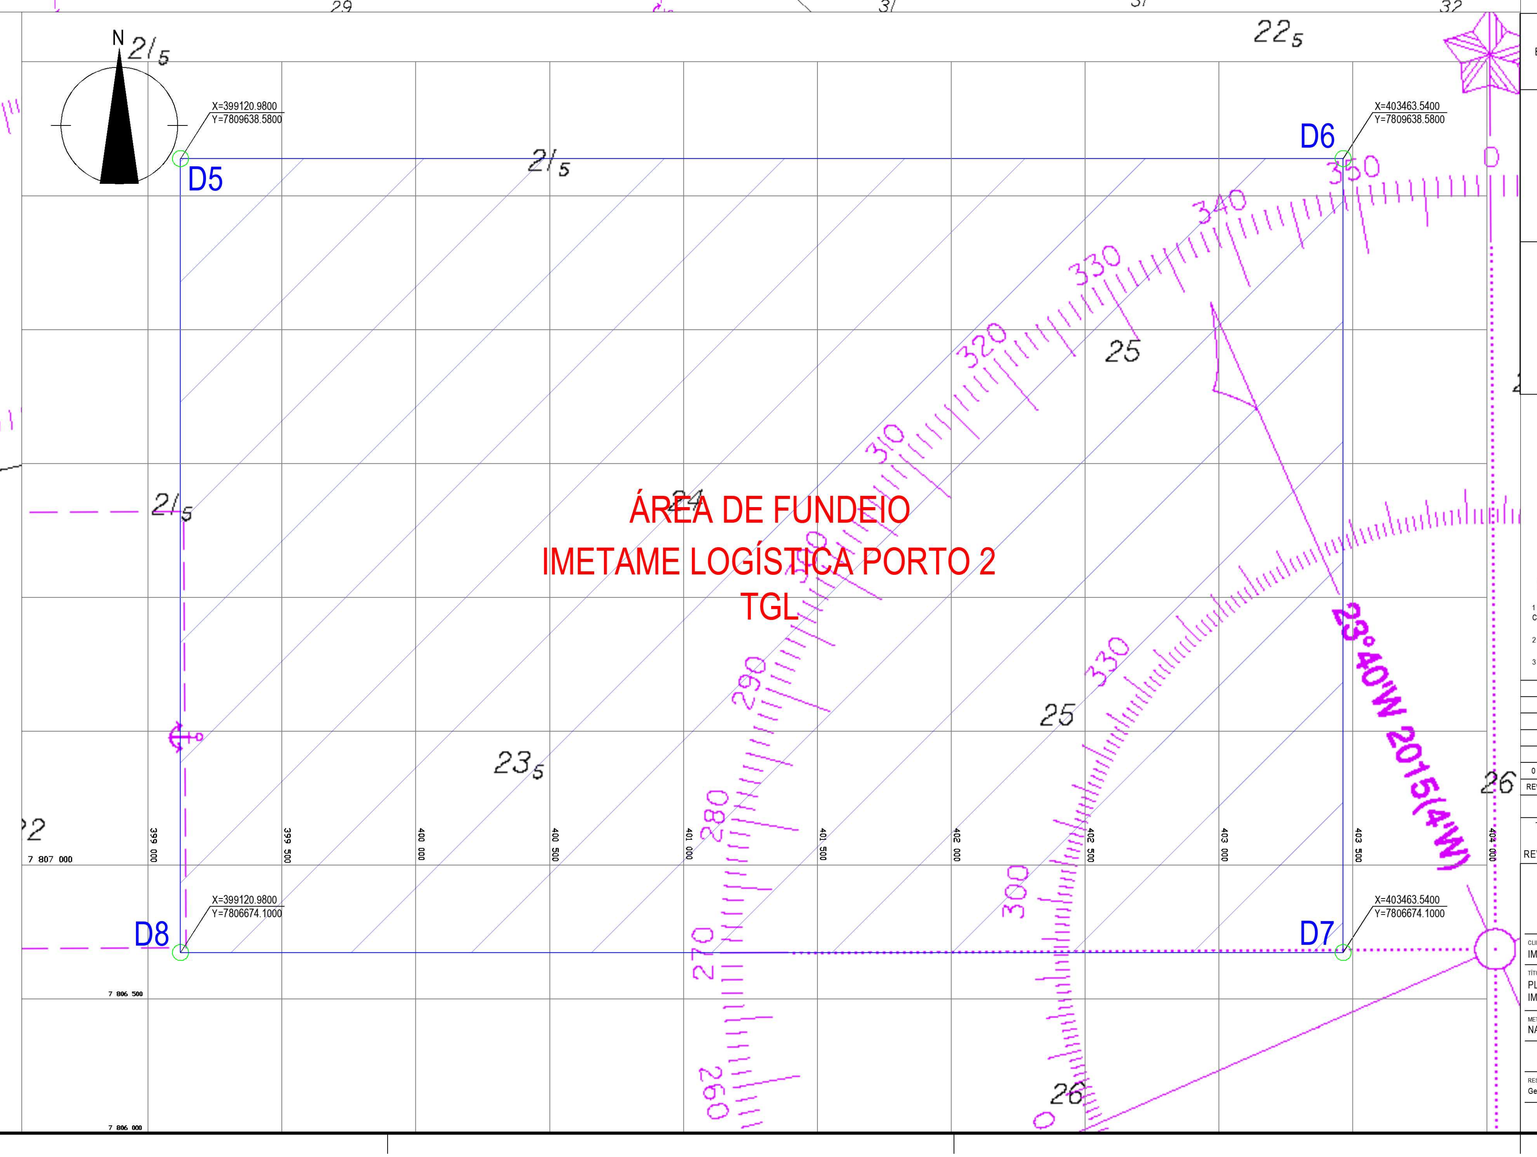

MEMORIAL DESCRITIVO

EIXO	PONTO	E	N	NOTAS
ÁREA DE FUNDEIO 1	D1	399131,5100	7804829,6000	VÉRTICE LIMITE DO FUNDEADOURO 1
	D2	403709,2700	7804829,6000	VÉRTICE LIMITE DO FUNDEADOURO 1
	D3	403709,2700	7801703,8400	VÉRTICE LIMITE DO FUNDEADOURO 1
	D4	399131,5100	7801703,8400	VÉRTICE LIMITE DO FUNDEADOURO 1
ÁREA DE FUNDEIO 2	D5	399120,9800	7809638,5800	VÉRTICE LIMITE DO FUNDEADOURO 2
	D6	403463,5400	7809638,5800	VÉRTICE LIMITE DO FUNDEADOURO 2
	D7	403463,5400	7806674,1000	VÉRTICE LIMITE DO FUNDEADOURO 2
	D8	399120,9800	7806674,1000	VÉRTICE LIMITE DO FUNDEADOURO 2

NOTAS:

1 - BASE CARTOGRÁFICA / PROJETO GEOMÉTRICO DE ACORDO COM ARQUIVO: "DG INF I T TI EP DE DR IVI R-I DWG".

2 - SOBREPOSIÇÃO À CARTA NÁUTICA Nº 1420.

3 - DIMENSÕES E COTAS DE NÍVEL (DHN) EM METROS (m).

CONVENÇÕES

- PROJETO GEOMÉTRICO
- EMISSÁRIOS SUBMARINOS
- QUEBRA-MAR EXTERIOR
- ENROCAMENTO EXISTENTE

REV	T.R.	DESCRIÇÃO DA REVISÃO	A.A.	DES	VERIF	APROV	DATA
0	B	EMISSÃO INICIAL	GZS	JSS	GMG	GMG	31/10/23

REVISÕES

TIPO DE REVISÃO: A - PRELIMINAR; B - PARA APROVAÇÃO; C - PARA INFORMAÇÃO; D - PARA COTAÇÃO; E - PARA CONSTRUÇÃO; F - PARA FABRICAÇÃO; G - COMO CONSTRUÍDO; H - CANCELADO

ÁREA DE ATUAÇÃO: HO - HIDROGRAFIA; SN - SINALIZAÇÃO NÁUTICA; GT - GEOTECNIA; MA - MEIO AMBIENTE; DR - DRAGAGEM; OU - OUTROS

IMETAME LOGÍSTICA PORTO

CLIENTE: IMETAME LOGÍSTICA LTDA

TÍTULO: PLANTA DE LOCALIZAÇÃO IMETAME
IMETAME LOGÍSTICA PORTO - ARACRUZ - ES

FOLHA 01 / 01

METODOLOGIA: NA

REFERÊNCIA: PLANTA DE LOCALIZAÇÃO

UNIDADE:	PROJEÇÃO:	DATUM HORIZONTAL:	DATUM VERTICAL:	ZONA:
METRO	UTM	WGS 84	NR DHN	24S

RESPONSÁVEL: Geraldo Magela Giacomin CREA 4900-D

DESENHO:	DATA:	FORMATO:	ESCALA:	ARQUIVO:
GUSTAVO Z. DE SIMITAMA	31/10/23	A0	1:5.000	PLANTA DE LOCALIZAÇÃO - FUNDEADOUROS IMETAME.DWG