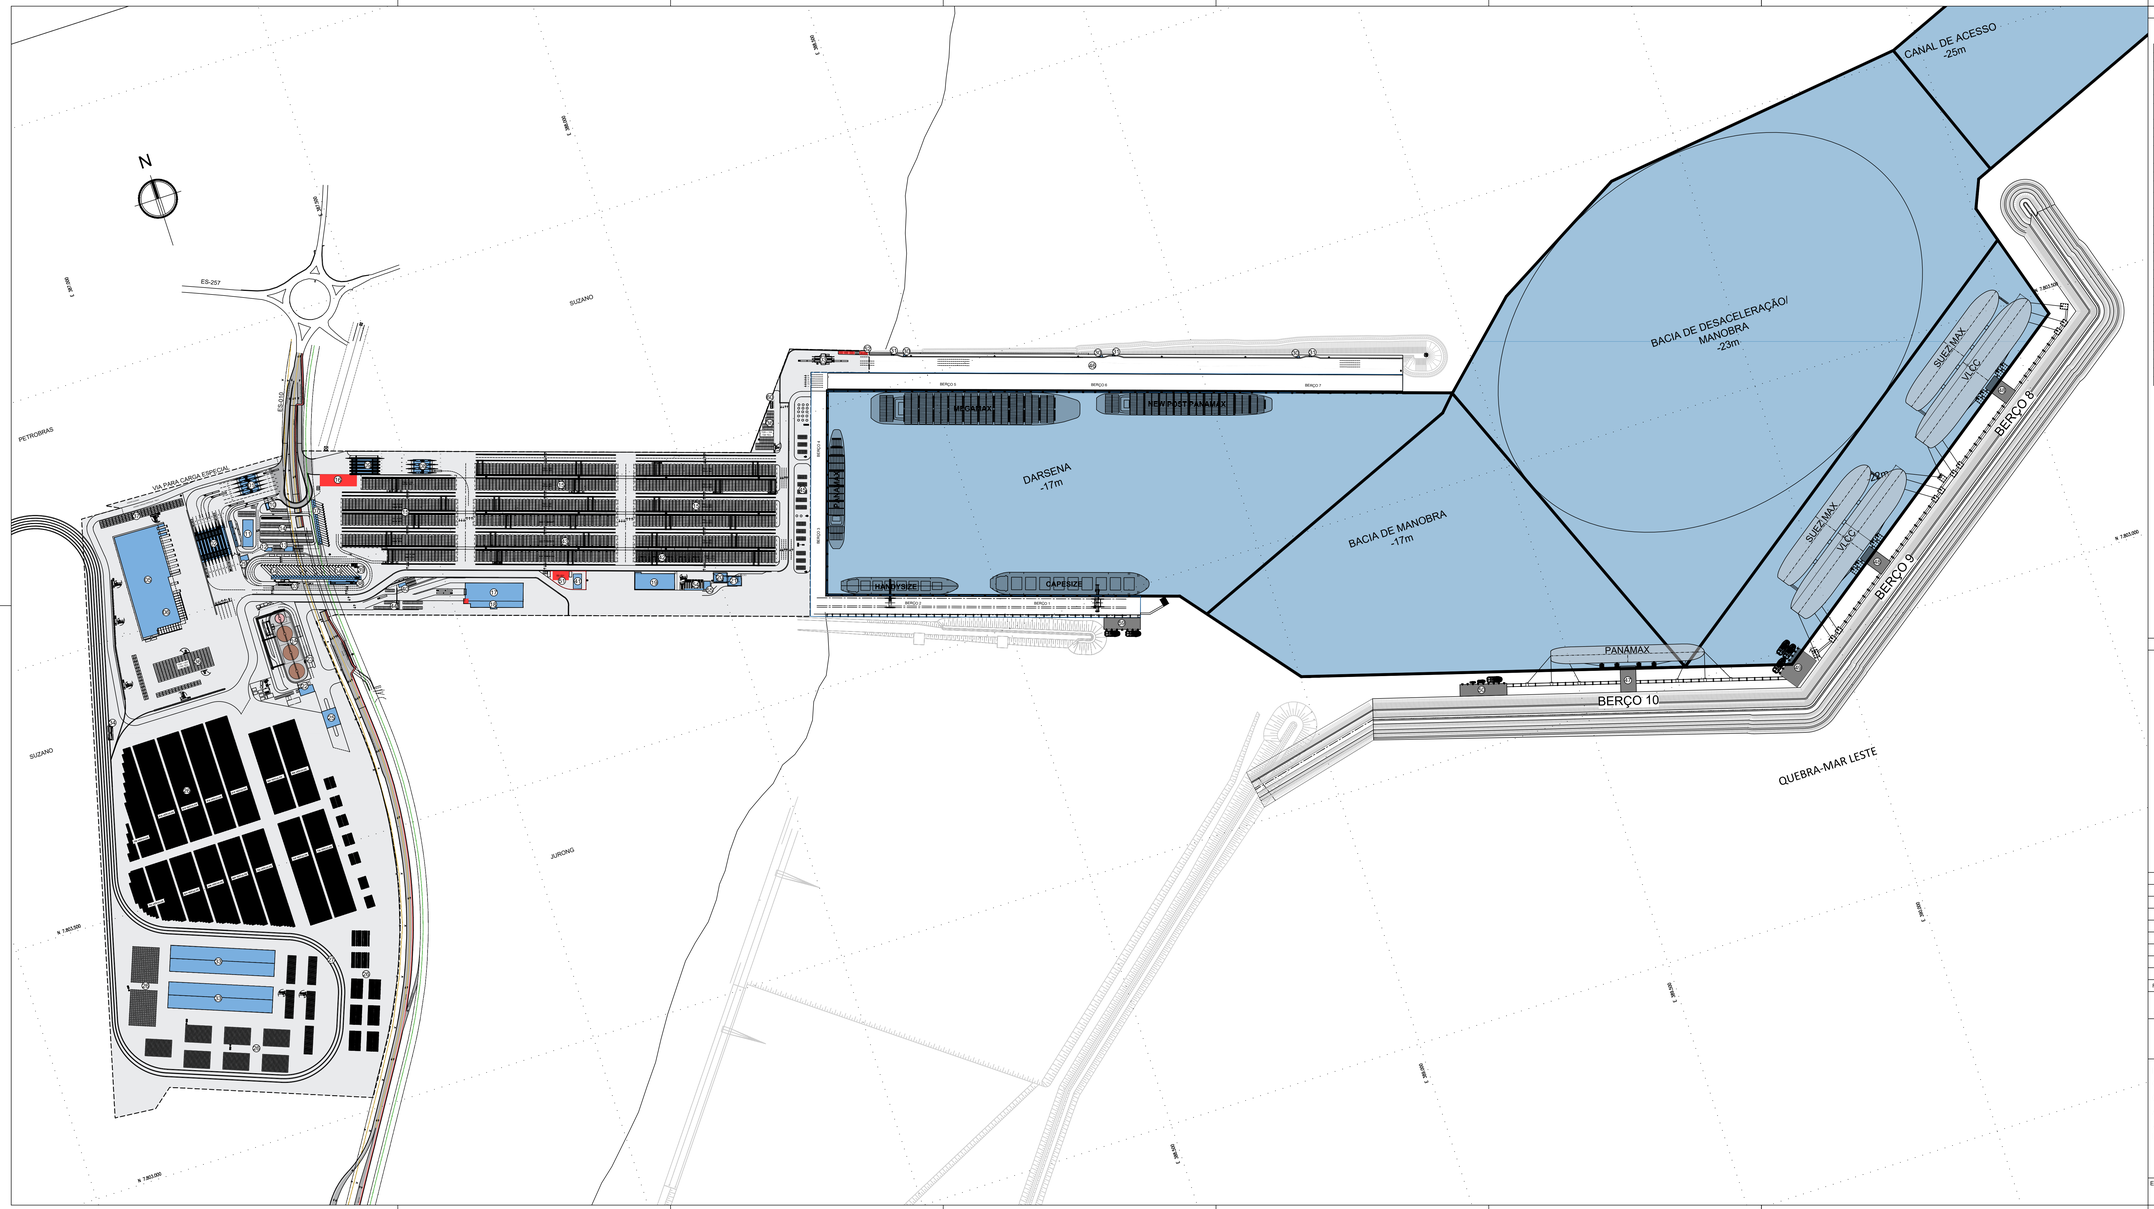


LEGENDA

01	PRE-GATE DE ENTRADA - TECON
02	GATE DE ENTRADA - TECON
03	SCANNER - TECON
04	INSPEÇÃO DE LACRES - TECON
05	ARMAZÉM DE CARGAS SOLTAS - CFS (16.500m²) - TECON
06	INSPEÇÃO/ DESOVA - TECON
07	ÁREA PARA DTA - DECLARAÇÃO DE TRÂNSITO ADUANEIRO - TECON
08	PRE-GATE DE SAIDA - TECON
09	GATE DE SAIDA - TECON
10	PORTARIA DO PRÉDIO ADMINISTRATIVO
11	PRÉDIO ADMINISTRATIVO (PROJEÇÃO DO TÉRREO)
12	PORTARIA DE ACESSO - TECON
13	PRÉDIO DA RECEITA FEDERAL
14	ESTACIONAMENTO PRÉDIO ADMINISTRATIVO
15	PÁTIO DE ARMAZENAMENTO DE CONTÊINERES - TECON
16	SUBESTAÇÃO PRINCIPAL (138kV)
17	GALPÃO IMETAME METALMECÂNICA
18	PRÉDIO ADMINIDTRATIVO - TMULT
19	OFICINA DE MANUTENÇÃO - TECON
20	CENTRAL DE ABASTECIMENTO - TECON
21	CENTRAL DE ABASTECIMENTO - TMULT
22	GATE DE ENTRADA - TGL
23	GATE DE SAÍDA - TGL
24	BACIA DE CONTENÇÃO E TANQUES - TGL
25	GATE DE ENTRADA E GATE DE SAÍDA - TMULT
26	PÁTIO DE ARMAZENAMENTO - TMULT
27	PÉRA FERROVIÁRIA
28	NÃO APLICÁVEL
29	PRÉDIO DE APOIO AO GATE - TECON
30	INSTALAÇÃO SANITÁRIA DE APOIO AO CAIS - TECON
31	ABRIGO/PONTO DE ÔNIBUS - TECON
32	NÃO APLICÁVEL
33	GALPÃO DE CARGA GERAL - TMULT
34	ESTAÇÃO DE DESCARGA FERROVIÁRIA - TGL
35	NÃO APLICÁVEL
36	PÁTIO DE VAZIOS - TECON
37	PULMÃO DA OPERAÇÃO NO CFS - TECON
38	BALANÇA 100t - TECON
39	ÁREA PARA RESERVA TÉCNICA DE INCÊNDIO (RTI) - TECON
40	PORTARIA DE ACESSO AO RECINTO ALFANDEGADO - TMULT
41	SALA DE GRUPO GERADORES - TECON
42	ÁREA DE ARMAZENAMENTO RESERVADA PARA CARGAS PERIGOSAS (IMO) - TECON
43	PÁTIO DE CONTÊINERES REFRIGERADOS (REEFER) - TECON
44	PORTARIA DE ACESSO - TMULT E METALMECÂNICA
45	RETROCAIS TMULT - BERÇOS 3 E 4
46	RETROCAIS TECON - BERÇOS 5, 6 E 7
47	BERÇO 10 (BUNKERING - CARREGAMENTO E DESCARREGAMENTO) - TGL
48	BERÇOS 8 E 9 (SHIP-TO-SHIP) - TGL
49	CAIS DE APOIO 1 - TGL
50	CAIS DE APOIO 2 - TGL
51	SUBESTAÇÃO 201 - TECON
52	SUBESTAÇÃO 202 - TECON
53	NÃO APLICÁVEL
54	PÁTIO DA OFICINA DE MANUTENÇÃO - TECON
55	CENTRAL DE ATENDIMENTO EMERGENCIAL - TECON
56	NÃO APLICÁVEL
57	NÃO APLICÁVEL
58	NÃO APLICÁVEL
59	CAIS DE APOIO 3 - TGL
60	DEPÓSITO DE RESÍDUOS (DIR) - TECON
61	NÃO APLICÁVEL

NOTAS

1. COORDENADAS - DATUM HORIZONTAL SIRGAS 2000

REVISÕES

REV.	T.E.	DESCRIÇÃO	PROJ.	DES.	VER.	APR.	DATA
1	B	ALTERADO CONFORME COMENTÁRIOS	RB	RB	JB	AC	28/08/24
0	A	EMISSÃO INICIAL	RB	RB	JB	AC	13/11/23

T.E. TIPO DE EMISSÃO: (A) PRELIMINAR (B) P/ CONHECIMENTO (C) P/ APROVAÇÃO (D) APROVADO (E) LIB. P/ CONSTRUÇÃO (F) COMO CONSTRUÍDO (G) CANCELADO

IMETAME LOGÍSTICA PORTO

PARA_CONHECIMENTO

EBA - ENGENHARIA BASICA
GER - COMUM A TODOS TERMINAIS
COM - COMUM
ARQ - ARQUITETURA
ARRANJO GERAL - LAYOUT
LICENCIAMENTO AMBIENTAL (EIA-RIMA)

Resp. Técnico:
Nome: Geraldo Magela Giacomin
CREA: ES - 4900/D
Visto

Contratante:
Nome: Imetame logistica Ltda
Visto

ESCALA	Nº FORNECEDOR	CÓD. IMETAME	FOLHA	REVISÃO
1/4000	-	EBA-GER-COM-ARQ-DES-90007	1/1	1

A1